


SITUÁCIA M=1:250

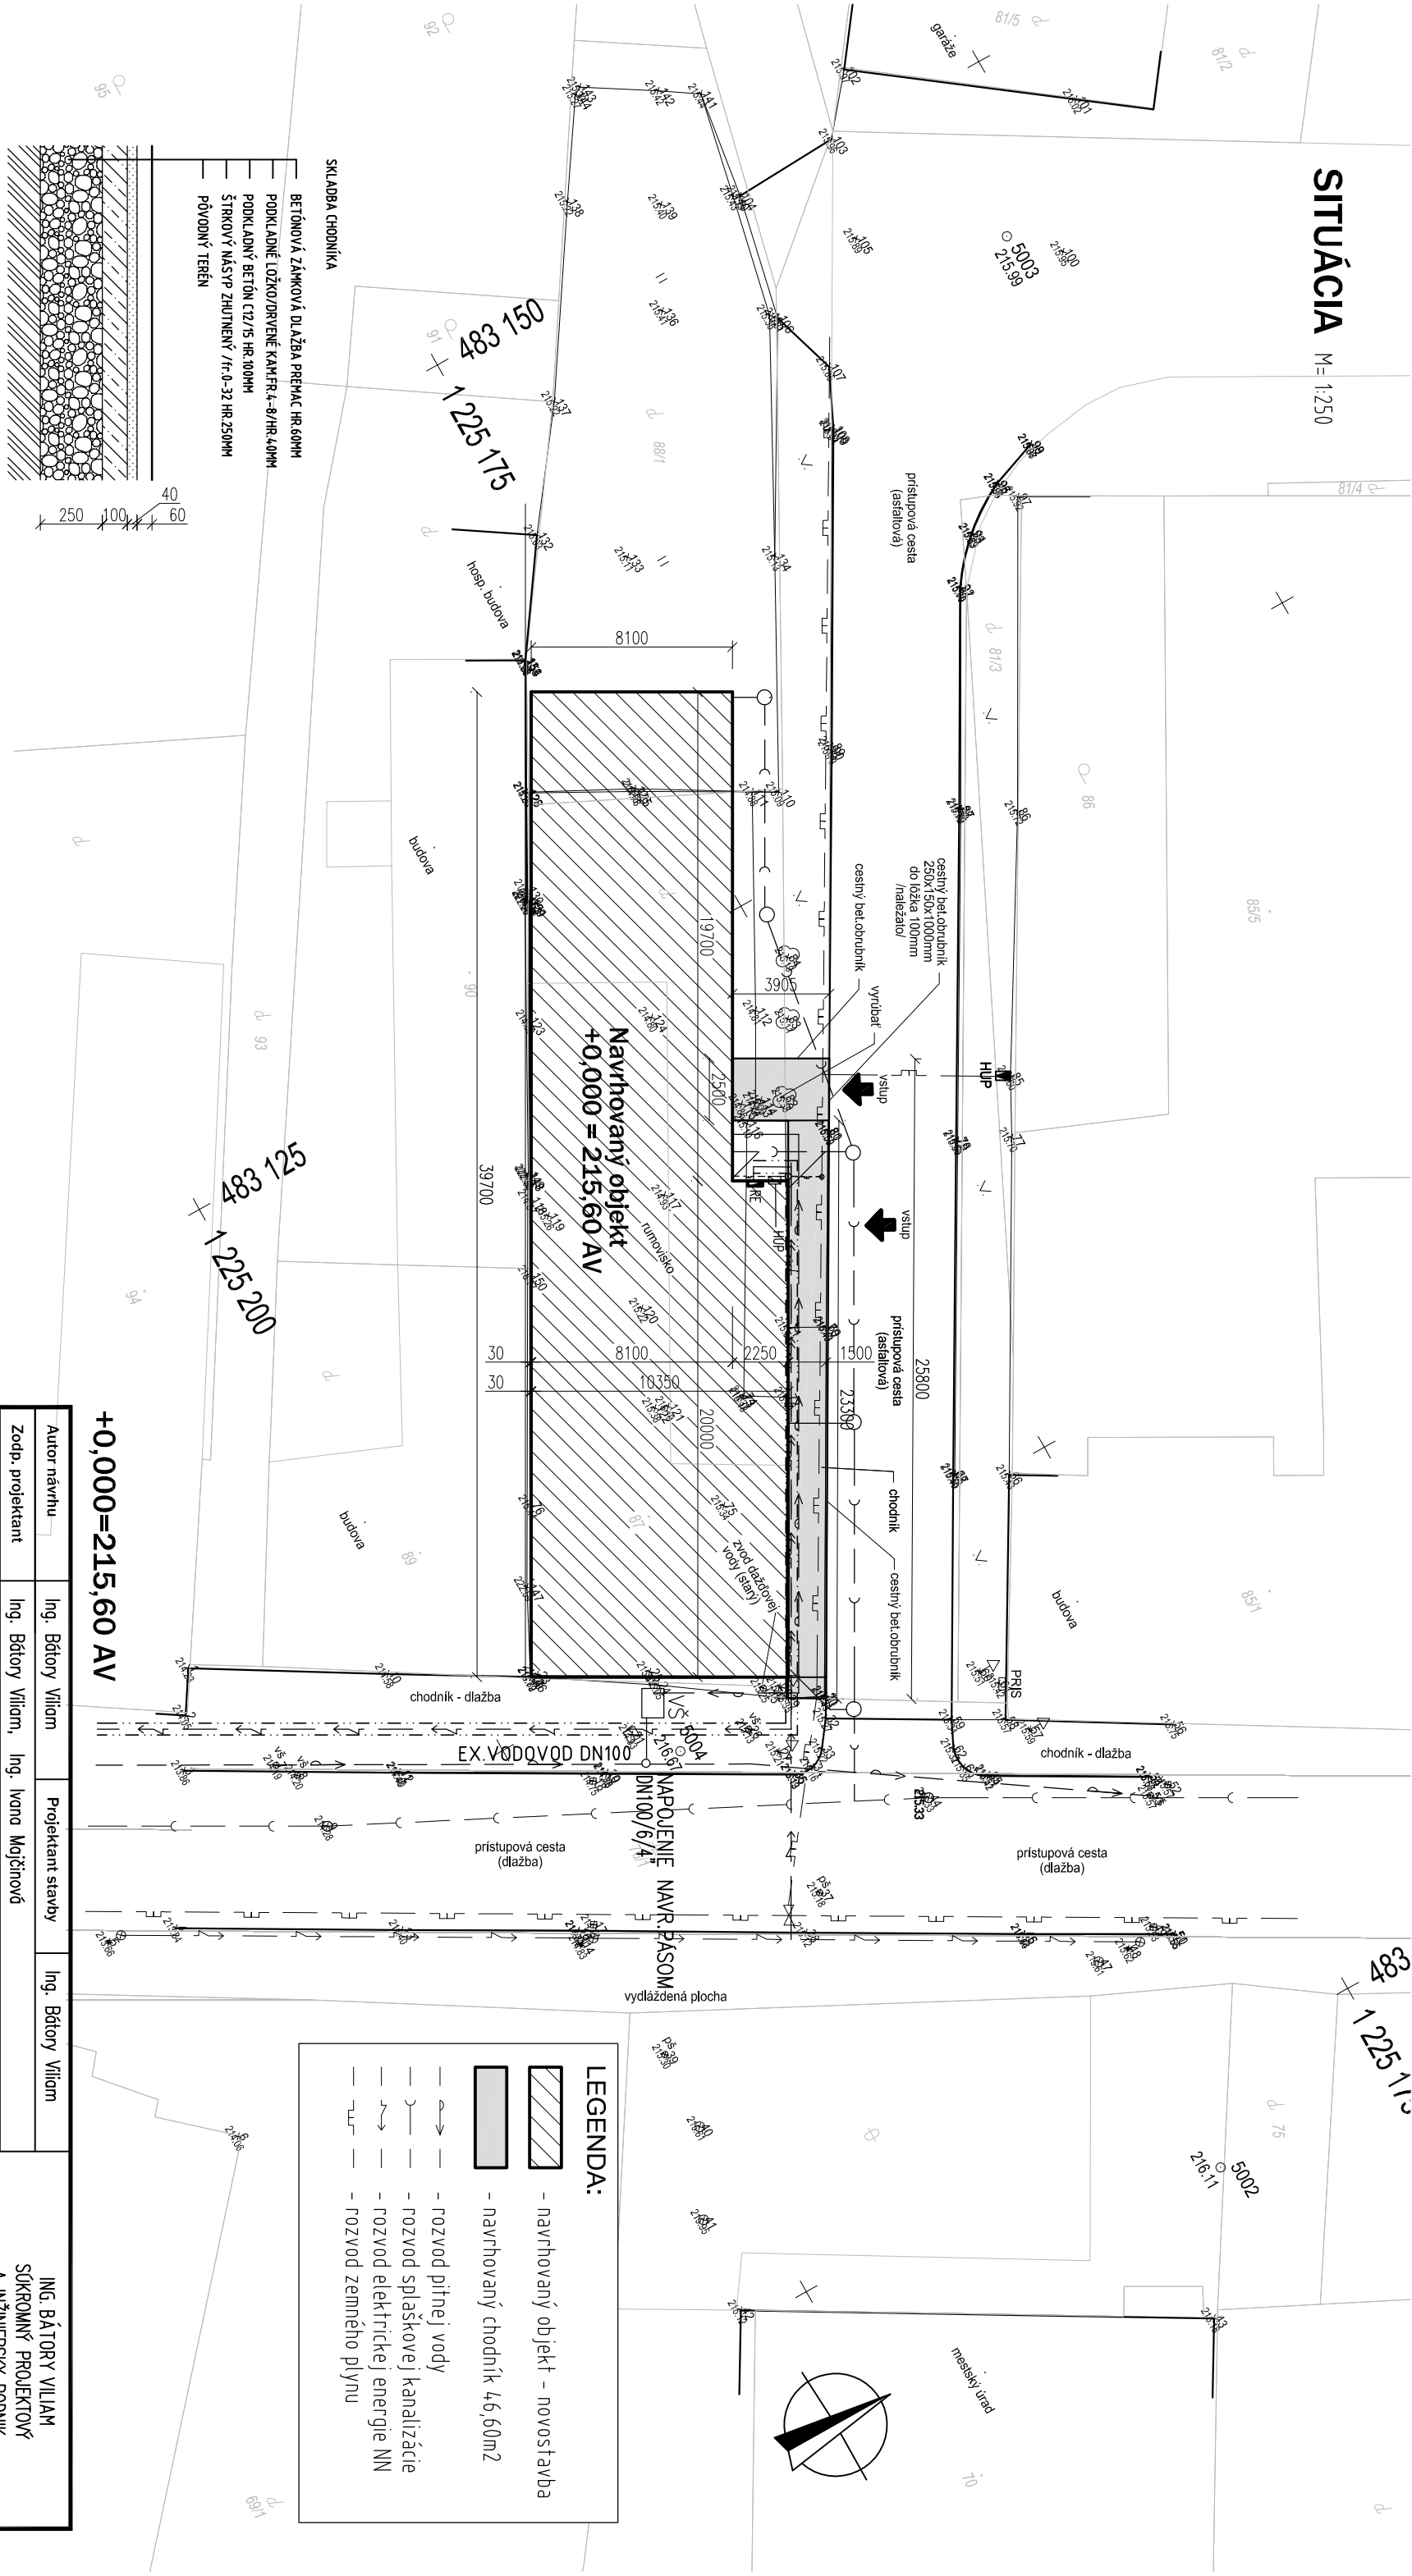

LEGENDA:

- navrhovaný objekt - novostavba

- navrhovaný chodník 4,6,60m<sup>2</sup>


- rozvod pitnej vody

- rozvod splaškovej kanalizácie

- rozvod elektrickej energie NN

- rozvod zemného plynu

+0,000=215,60 AV

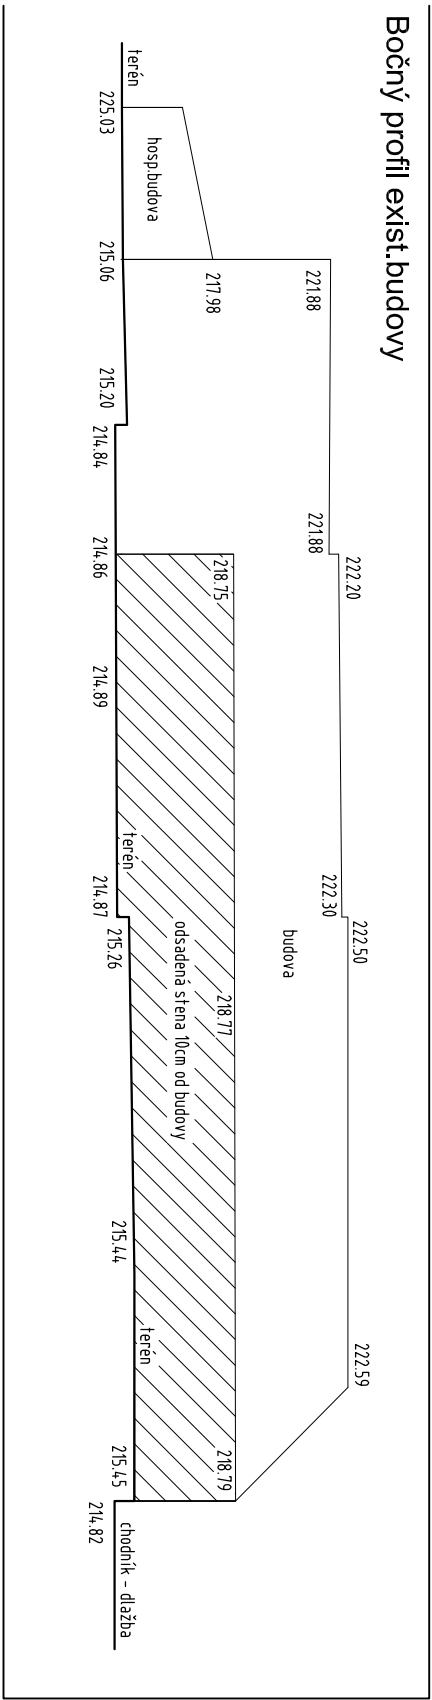

Autor návrhu	Ing. Bátorý Viliam	Projektant stavby	Ing. Bátorý Viliam	ING. BÁTORY VILIAM SÚKROMÝ PROJEKTOVÝ A INŽINIERSKÝ PODNIK Predmestská 32, 010 01 Žilina IČO: 33 354 847
Zodp. projektant	Ing. Bátorý Viliam,	Ing. Ivana Mojičinová		
Vypracoval	Ing. Bátorý Viliam,	Ing. Ivana Mojičinová		
Stavebník	Mesto Bánovce nad Bebravou			
Miesto stavby	Bánovce nad Bebravou, Farská ulica	Parcela	87,88/1	Stupeň PD PSP
Stavba CENTRUM INTEGROVANEJ ZDRAVOTNEJ STAROSTLIVOSTI, DENNÉ CENTRUM PRE SENIOROV, DENNÝ STACIONÁR V MESTE BÁNOVCE NAD BEBRAVOU				Profesia STAVEBNÉ KONŠTRUKCIE
Klasifikačná stavby				Dátum 07/2020
1264 – občianske, bytové a zdravotnícke stavby				Č. zrk. 1/2019
Obsah Situácia umiestnenia chodníka				Formát 2x44
				Mierka 1:250
				Profesia Číslo výkresu
				SK D1-13