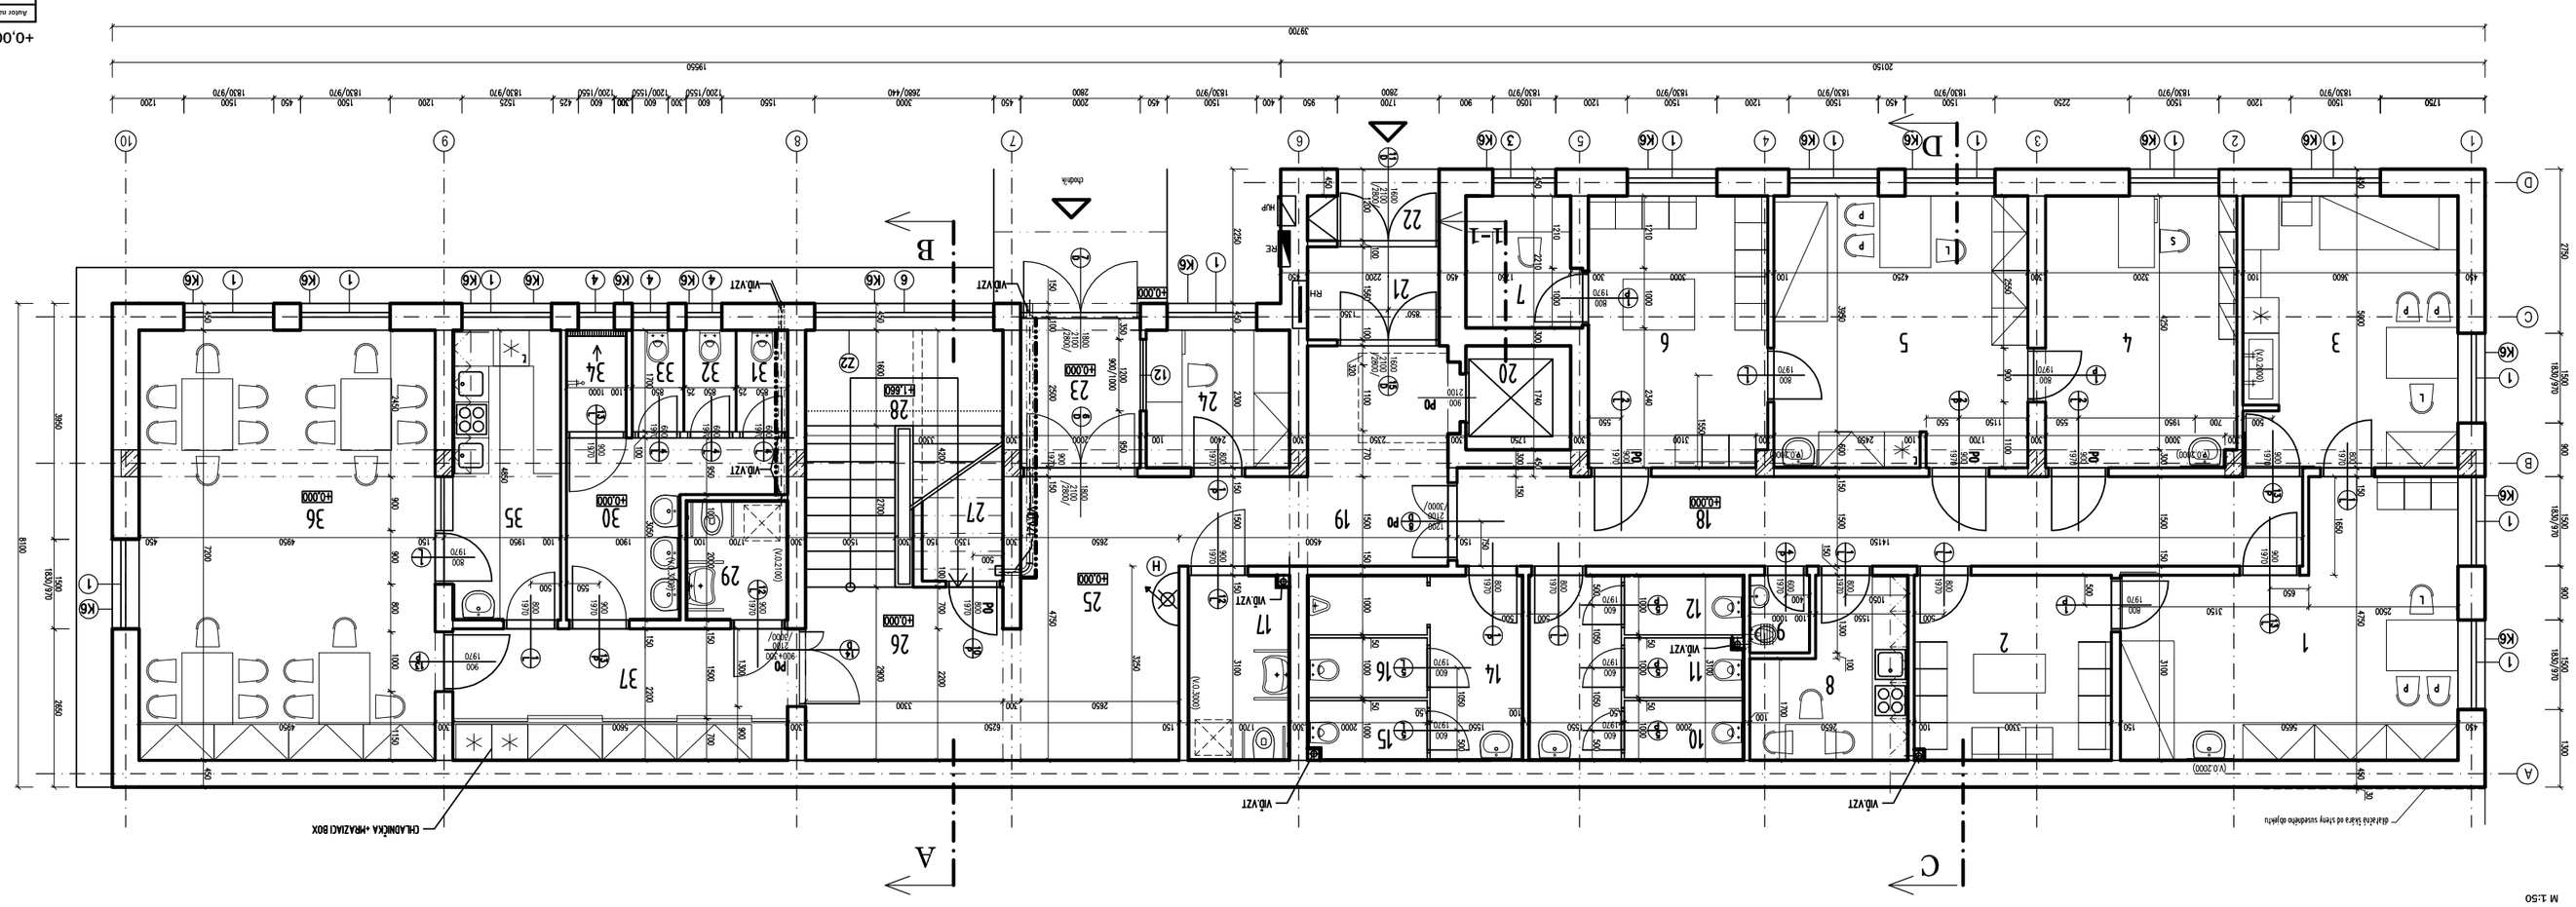

Autor návrhu	Ing. Dittery Vlasm	Projektované stavby	Ing. Dittery Vlasm
Zodp. projektant	Ing. Dittery Vlasm, Ing. Ivana Majtánová		
Vypracoval	Ing. Dittery Vlasm, Ing. Ivana Majtánová		
Stavebník	Mesto Bánovce nad Bebravou		
Miesto stavby	Bánovce nad Bebravou, Farská ulica	Parcela	872/81
Stavebný PD	PSP		

Stavba	CENTRUM INTEGROVANEJ ZDRAVOTNEJ STAROSTLIVOSTI, DENNÉ CENTRUM PRE SENIOROV, DENNÝ STACIONÁR V MESTE BÁNOVCE NAD BEBRAVOU
Stupeň PD	SP
Dátum	07/2020
Č. zák.	1/2019
Formát	10A4
Mierka	1:50
Prevádzka	Deň výkresu
Názov	Pôdorys prízemia 1.NP
Číslo	D1-2

Autor návrhu	Ing. Dittery Vlasm
Zodp. projektant	Ing. Dittery Vlasm, Ing. Ivana Majtánová
Vypracoval	Ing. Dittery Vlasm, Ing. Ivana Majtánová
Stavebník	Mesto Bánovce nad Bebravou
Miesto stavby	Bánovce nad Bebravou, Farská ulica

Projektované stavby	Ing. Dittery Vlasm
Parcela	872/81
Stupeň PD	PSP

Stavba	CENTRUM INTEGROVANEJ ZDRAVOTNEJ STAROSTLIVOSTI, DENNÉ CENTRUM PRE SENIOROV, DENNÝ STACIONÁR V MESTE BÁNOVCE NAD BEBRAVOU
Dátum	07/2020
Č. zák.	1/2019
Formát	10A4
Mierka	1:50
Názov	Pôdorys prízemia 1.NP
Prevádzka	Deň výkresu