Pôdorys strechy

M 1:50

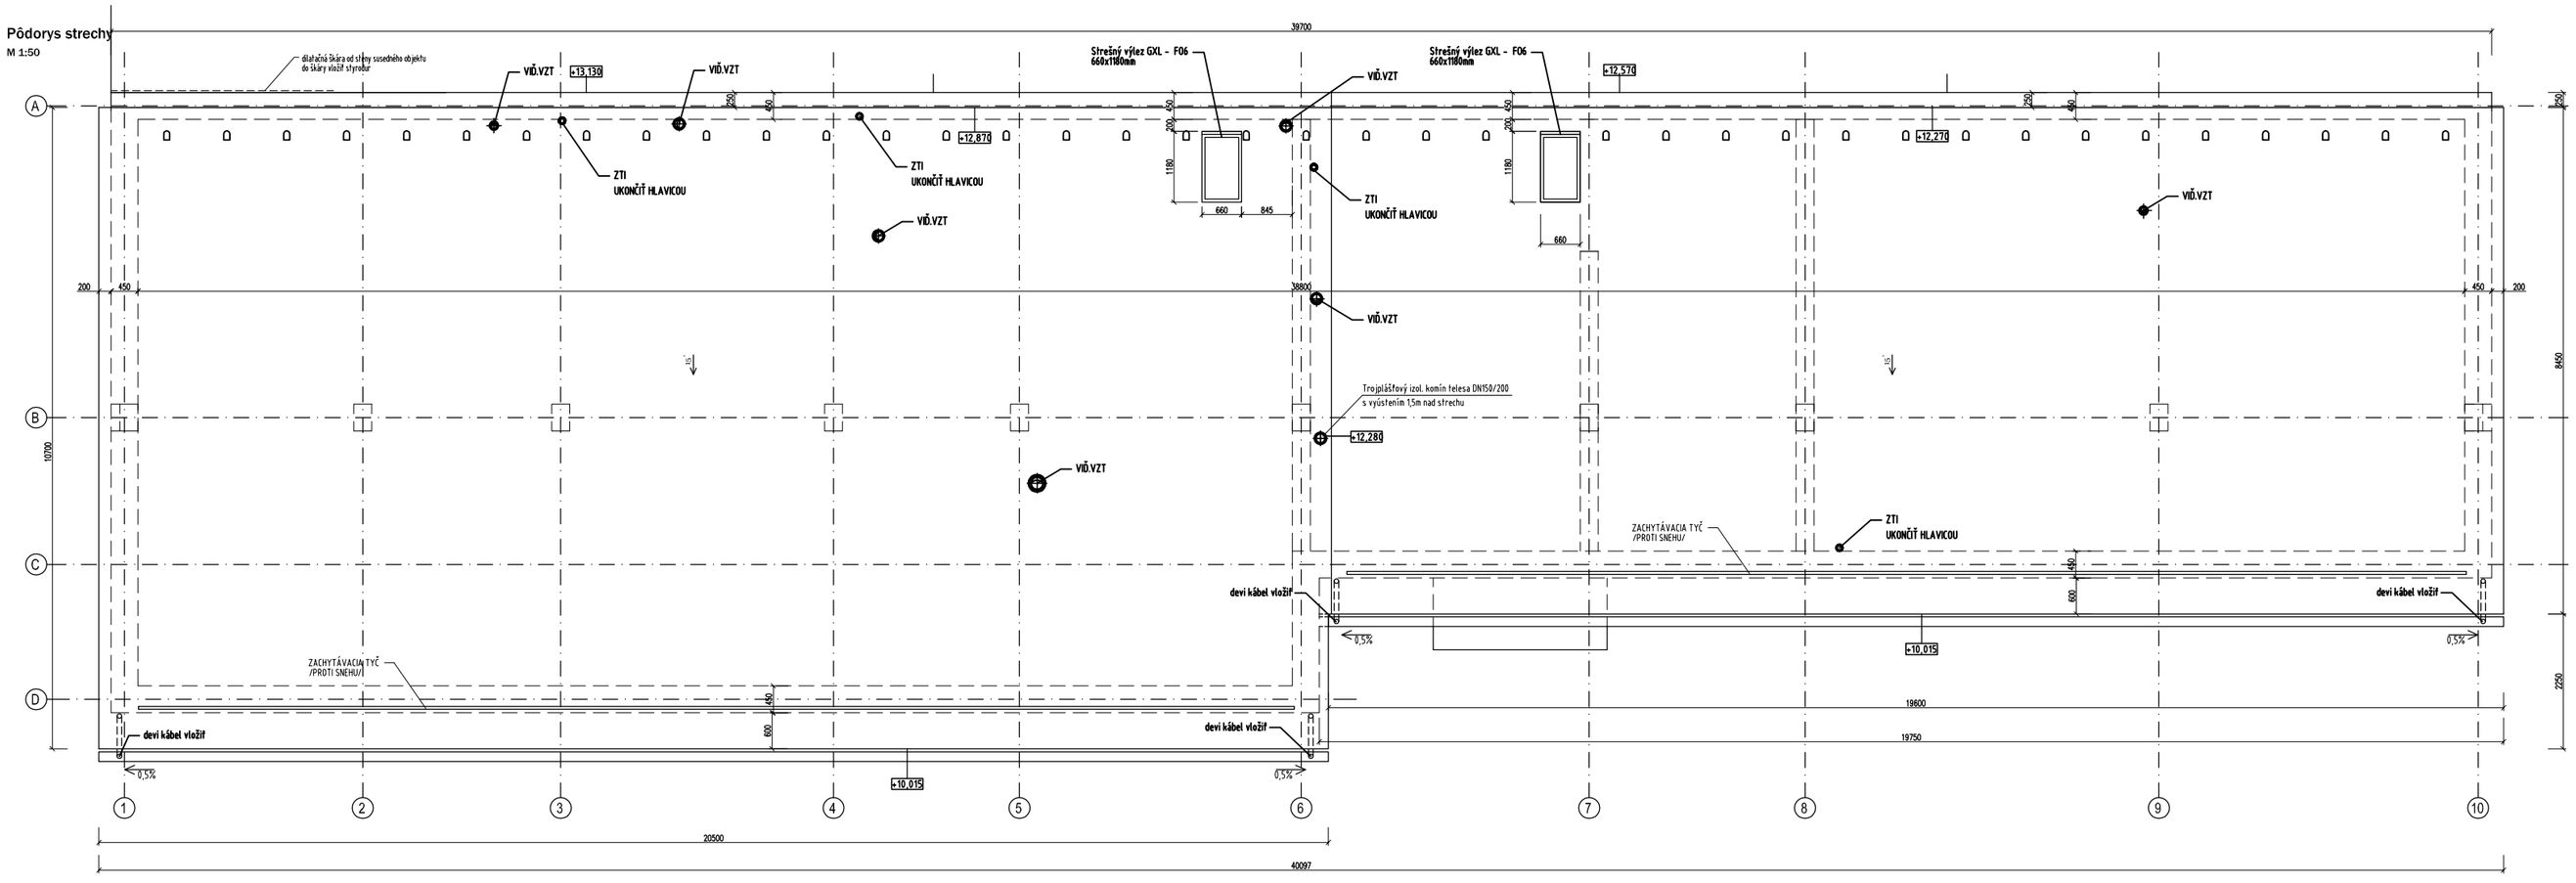

VÝPIS KLAMPIARSKYCH VÝROBKOV

OZN.	R.Š.	POPIS	m	ks	POZNÁMKA
K1	330	Pododkvapový polkruhový žľab Φ150 mm z hliníkového plechu hr.0,7 mm, vrátane čiel a rohov	20,50		
		Žľabový hák pre pododkvapový polkruhový žľab Φ150 mm		22	Po 1,0 m
K2	330	Pododkvapový polkruhový žľab Φ150 mm z hliníkového plechu hr.0,7 mm, vrátane čiel a rohov	19,80		
		Žľabový hák pre pododkvapový polkruhový žľab Φ150 mm		21	Po 1,0 m
K3	400	Odpadová rúra DN 100 mm	4x11,0		
K4		Žľabový kotlík kónický DN 125mm z hliníkového plechu hr.0,7mm		4	
K5	250	Okapnica z hliníkového plechu hr.0,7mm	20,50 19,80		
K6	260	Oplechovanie parapetov z hliníkového plechu hr.0,7mm	55,20		
K7	300	Oplechovanie parapetov z medeného plechu	25,20		
K8		Prestupy VZT DN 150		3	
K9		Krytina - PREFALZ z hliníkového zvitkového plechu hr.0,7mm, š.650mm, farba tmavočervená, RAL 3009	410,0m2		
K9a		Pristrešok Krytina - PREFALZ z hliníkového zvitkového plechu hr.0,7mm, š.650mm, farba tmavočervená, RAL 3009	3,50m2		
K10	400	Oplechovanie atiky š.250mm z hliníkového plechu hr.0,7mm	39,70		
K11		Lemovanie strešného výlezu z hliníkového plechu hr.0,7mm	2x3,70		
K12		Prestupy ZTI DN 110 Prestupy VZT Trojplášťový komín dn 150/200		4 7 1	Olemovanie otvorov v streche

POZNÁMKA:

-TVAR KLAMPIARSKÝCH VÝROBKOV REALIZOVAŤ V ZMYSLE STN 73 3610, VRÁTANE DODRŽANIA KOTVENIA A DILATÁCII JEDNOTLIVÝCH PRVKOV Z HLINÍKOVÉHO PLECHU
-KLAMPIARSKE PRÁCE PRI PRÍRODNEJ BRIDLICI BUDÚ Z MEDENÉHO PLECHU
KLINCE K UPEVŇOVANIU BRIDLIC ŠABLÓN NA CELOPLOŠNÉ DEBNENIE Z DOSIEK BUDÚ MEDENÉ
-ROZMER KLAMPIARSKÝCH VÝROBKOV PRED VÝROBOU PREVERIŤ NA STAVBE
-ODKVAPOVÝ SYSTÉM REALIZOVAŤ Z HLINÍKOVÉHO PLECHU HR.0,7mm A V ZMYSLE TECHNOLOGICKÉHO PREDPISU MONTÁŽE
-KLAMPIARSKE VÝROBKY ODDELIŤ OD OMETKY SILIKÓNOVÝM TMELOM

POZNÁMKA:

-STREŠNÁ KRYTINA - PREFALZ HLINÍKOVÝ ZVITKOVÝ PLECH VRÁTANE VŠETKÝCH DOSTUPNÝCH PRVKOV
[OKRAJOVÉ TVAROVKY, VETRACIE TVAROVKY,..]- FARBA TMAVOČERVENÁ RAL 3009
-ZACHYTÁVAČE SNEHU - ZACHYTÁVACIE TYČE UMIESTNIŤ V ZMYSLE GRAFU
-STREŠNÚ KRYTINU REALIZOVAŤ V ZMYSLE TECHNOLOGICKÉHO PREDPISU VÝROBCU
-VETRACÍ HREBEŇOVÝ PÁS OSADIŤ V ZMYSLE TECHNOLOG.PREDPISU DODÁVATEĽA
-KLAMPIARSKE VÝROBKY ZHOTOVIŤ Z HLINÍKOVÉHO POZINK.PLECHU PODĽA STN 73 3610
-OKAPNÝ SYSTÉM VRÁTANE ČIEL, DILATÁCII A HÁKOV
-VŠETKY PRESTUPY STRECHY KOORDINOVAŤ S VÝKRESMI JEDNOTLIVÝCH PROFESIÍ
-PRESTUPY CEZ STRECHU REALIZOVAŤ POMOCOU TVAROVIEK IZTI, ANTÉNA STA.,]
-PRI REALIZÁCII OBJEKTU SÚČASNE KOORDINOVAŤ STAVEBNÚ ČASŤ S PROJEKTAMI JEDNOTLIVÝCH PROFESIÍ
-BLESKOZVOD RIEŠENÝ V PROFESII ELEKTRO

+0,000=215,60 AV

Autor návrhu	Ing. Bátory Viliam	Projektant stavby	Ing. Bátory Viliam	ING. BÁTORY VILIAM SÚKROMNÝ PROJEKTOVÝ A INŽINIERSKY PODNIK Predmestská 32, 010 01 Žilina IČO: 33 354 847
Zodp. projektant	Ing. Bátory Viliam, Ing. Ivana Majtánová			
Vypracoval	Ing. Bátory Viliam, Ing. Ivana Majtánová			
Stavebník	Mesto Bánovce nad Bebravou			
Miesto stavby	Bánovce nad Bebravou, Farská ulica	Parcela	87,88/1	Stupeň PD: PSP
Stavba	CENTRUM INTEGROVANEJ ZDRAVOTNEJ STAROSTLIVOSTI, DENNÉ CENTRUM PRE SENIOROV, DENNÝ STACIONÁR V MESTE BÁNOVCE NAD BEBRAVOU			Profesia: STAVEBNÉ KONŠTRUKCIE Dátum: 07/2020 Č. zák.: 1/2019 Formát: 10xA4 Mierka: 1:50
Kláseň/Kľúčka stavby	1264 – občianske, bytové a zdravotnícke stavby			Profesia: SK Číslo výkresu: D1-6
Obsah	Pôdorys strechy			