

LEGENDA


- VYKUROVACIE POTRUBIE OCELOVÉ M STEEL-PRESS
- E — EXPANZNÉ POTRUBIE
- - - - - PRÍVOD NEUPRAVENEJ VODY
- ODVOD DO KANALIZÁCIE
- VYKUROVACIE OCELOVÉ DOSKOVÉ TELESO KORAD P-90 KOMPAKT

VODT 224909 K	STAVEBNÁ DĹŽKA napr.900mm
	STAVEBNÁ VÝŠKA 900mm
	SPÔSOB NAPOJENIA, 4-KOMPAKT
	TYP VÝROBKU – POČET KONVEKTOROV
	TYP VÝROBKU – POČET PANELOV

LEGENDA MIESTNOSTÍ

OZN.	ÚČEL MIESTNOSTI	PLOCHA m ²	ÚPRAVA POVRCHOV			POZNÁMKA
			PODLAHA	STENY	STROP	
1	PRIPRÁVOVNÁ - SEŠTRA PRE DOSPELÝCH	21,64	PK P3	VCO	VCO	LK,KO
2	ČAKÁREN PRE DOSPELÝCH	10,23	PK P3	VCO	VCO	LK,KO
3	AMBULANCIA 1 - VŠEOBLEDKAR PRE DOSPELÝCH	16,32	PK P3	VCO	VCO	LK
4	AMBULANCIA 2 - LÉKAR PRE DETI A DORAST	14,50	PK P3	VCO	VCO	LK
5	PRIPRÁVOVNÁ - SEŠTRA PRE DETI A DORAST	19,34	PK P3	VCO	VCO	LK
6	ČAKÁREN - PRE DETI A DORAST	13,59	PK P3	VCO	VCO	LK
7	PRIHRŇNÝ SKLAD - PREBALOVNÁ	4,067	PK P3	VCO	VCO	LK
8	DENNÁ MIESTNOSŤ	6,60	PK P5	VCO	VCO	LK,KO
9	MIESTNOSŤ UPRAŤOVAČKY	1,30	KD P6	VCO	VCO	KS,KO
10	WC - Z	2,0	KD P2	VCO	VCO	KO
11	WC - Z	2,0	KD P2	VCO	VCO	KO
12	WC - Z - PERSONÁL	2,0	KD P2	VCO	VCO	KO
13	PREDSEŇ - UMÝVAREŇ - Z	4,005	KD P2	VCO	VCO	KS,KO
14	PREDSEŇ - UMÝVAREŇ - M	6,05	KD P2	VCO	VCO	KS,KO
15	WC - M	2,0	KD P2	VCO	VCO	KO
16	WC - M	2,0	KD P2	VCO	VCO	KO
17	HYGIENICKÁ BUNKA IMOBILNÝCH	5,27	KD P2	VCO	VCO	KO
18	CHODBA	21,51	KD P1	VCO	VCO	KS
19	VSTUPNÁ HALA	9,00	KD P1	VCO	VCO	KS
20	OSOBNÝ VÝTÁH KONE PEOPLE FLOW	3,045				
21	ZÁVERE	3,432	KD P1	VCO	VCO	KS
22	ZÁVERE	2,415	KD P6	VCO	VCO	KS
23	ZÁVERE	5,00	KD P1	VCO	VCO	KS
24	RECEPCIA / INFORMÁTOR	5,52	PK P3	VCO	VCO	LK
25	VSTUPNÁ HALA	15,81	KD P1	VCO	VCO	KS
26	NÁSTUPNÝ PRIESTOR PRED SCHODISKOM	10,23	KD P9	VCO	VCO	KS
27	PRIHRŇNÝ SKLAD POD SCHODISKOM NA 1NP	5,67	KD P1	VCO	VCO	KS
28	PRIESTOR POD SCHODISKOM NA 1NP	6,93	KD P1	VCO	VCO	KS
29	KÚPEĽNÁ - WC IMOBILNÝCH	3,10	KD P2	VCO	VCO	KO
30	PREDSEŇ S UMÝVAREŇOU	7,505	KD P2	VCO	VCO	KS,KO
31	WC - Z	1,44	KD P2	VCO	VCO	KS
32	WC - Z	1,44	KD P2	VCO	VCO	KS
33	WC - M	1,44	KD P2	VCO	VCO	KS
34	SPRCHA	1,70	KD P1	VCO	VCO	KO
35	KUCHYNKA	8,065	KD P1	VCO	VCO	KS
36	DENNÉ CENTRUM PRE SENIOROV	35,79	DP P4	VCO	VCO	DL
37	CHODBA	12,58	KD P6	VCO	VCO	KS
ZASTAVANÁ PLOCHA:		366,910 m ²				
OBSTAVANÝ PRIESTOR:		44,02,90 m ³				
CELKOVÁ PODLAHOVÁ PLOCHA NP:		297,252 m ²				

PRINCIPÁLNE PRIPOJENIE DOSKOVÉHO VYKUROVACIEHO TELESA

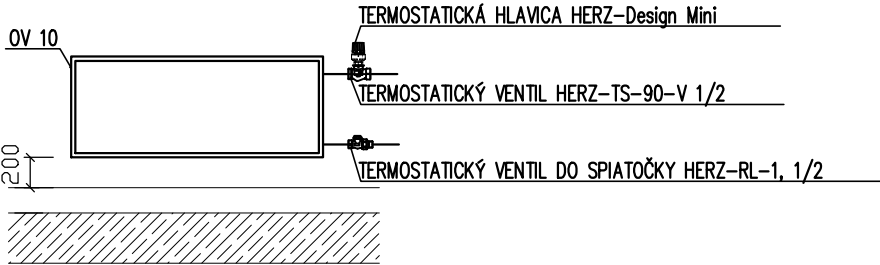

HLAVNÝ PROJ.	ZODPOVEDNÝ PROJ.	VYPRACOVAL	PROJEKTOVANIE VH A TZB office: V.SPANYOLA 37, ŽILINA mobil: 0903 229548 e-mail: supejubo@gmail.com	
Ing. BÁTORY VILIAM	Ing. LUBOMÍR ŠUPEJ	Ing. LUBOMÍR ŠUPEJ		
STAVEBNÍK: Mesto Bánovce nad Bebravou				
STAVBA: Centrum integrovanej zdravotnej starostlivosti, denné centrum pre seniorov, denný stacionár v meste Bánovce nad Bebravou Bánovce nad Bebravou, Farská ulica P.č. 87,88/1			PROJ.STUPEŇ	PSP
			DÁTUM	7/2020
			D3-VYKUROVANIE	
KLASIFIKÁCIA STAVBY: 1264 – občianske, bytové a zdravotnícke stavby			MIERKA 1:75	
VÝKRES				
PÔDORYS PRÍZEMIA			Č.VÝKRESU D3-1	