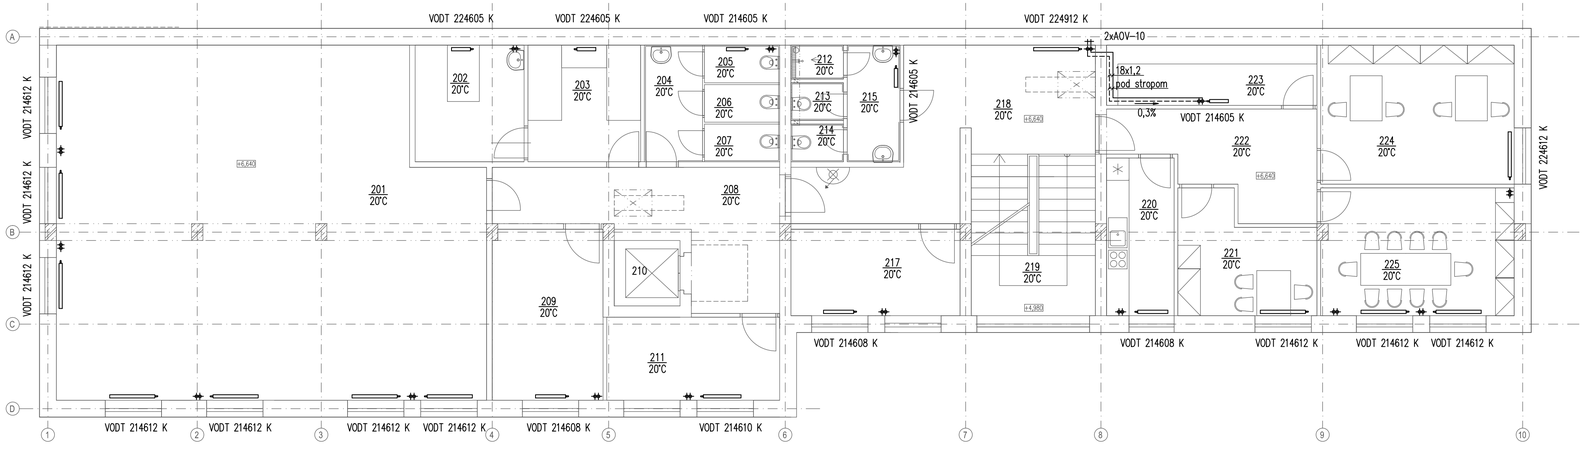

LEGENDA MIESTNOSTÍ

OZN.	ÚČEL MIESTNOSTI	PLOCHA m²	ÚPRAVA POVRCHOV				POZNÁMKA
			PODLAHA		STENY	STROP	
201	SKLAD ZDRAVOTNÍCKEHO MATERIÁLU AMBULANCIÍ	101,27	BP	PH	VŠ0	VŠ0	KS
202	MIESTNOSŤ PRAC.TERAPIU A ZÁLIMOVÝ ČINNOSŤ	8,99	DP	PA	VŠ0	VŠ0	DL
203	ODDYCHOVÁ MIESTNOSŤ	9,38	DP	PA	VŠ0	VŠ0	DL
204	PREDSIEŇ + OPRÝVÁREŇ ŽENY	4,805	KD	PT	VŠ0	VŠ0	KD
205	WC - Ž	2,8	KD	PT	VŠ0	VŠ0	KD
206	WC - Ž	2,8	KD	PT	VŠ0	VŠ0	KD
207	WC - Ž	2,8	KD	PT	VŠ0	VŠ0	KD
208	CHODBA	17,87	KD	PA	VŠ0	VŠ0	KS
209	SKLAD	13,38	KD	PA	VŠ0	VŠ0	KS
210	OSOBNÝ VÝŤAH KOME PEOPLE FLOW	3,845					
211	PRÍBOČNÝ SKLAD	10,964	KD	PA	VŠ0	VŠ0	KS
212	SPRCHA	1,76	KD	PT	VŠ0	VŠ0	KD
213	WC - M	1,48	KD	PT	VŠ0	VŠ0	KD
214	WC - M	1,48	KD	PT	VŠ0	VŠ0	KD
215	PREDSIEŇ + OPRÝVÁREŇ MUŽI	4,74	KD	PT	VŠ0	VŠ0	KD
216	CHODBA	15,625	KD	PA	VŠ0	VŠ0	KS
217	MIESTNOSŤ ODRŽBARA-SKLAD NÁRADIA	10,35	BP	PH	VŠ0	VŠ0	KS
218	NÁSTUPNÝ PRIESTOR PRED SCHODISKOM - 3.NP	21,85	KD	PA	VŠ0	VŠ0	KS
219	SCHODISKO - 3NP	13,38	KD	PA/PH	VŠ0	VŠ0	KS
220	KUCHYNKA	7,54	KD	PA	VŠ0	VŠ0	KS,KD
221	ŠATŇA	10,27	KD	PA	VŠ0	VŠ0	KS
222	CHODBA	12,995	KD	PA	VŠ0	VŠ0	KS
223	ARCHÍV	8,96	KD	PA	VŠ0	VŠ0	KS
224	MIESTNOSŤ ÚČTÁRNE	19,855	DP	PA	VŠ0	VŠ0	DL
225	SPRÁVCA BUDOVY	17,42	DP	PA	VŠ0	VŠ0	DL
	CELKOVÁ PODLAHOVÁ PLOCHA 3NP:	315,711 m2					

HLAVNÝ PROJ.	ZODPOVEDNÝ PROJ.	VYPRACOVAL
Ing. BÁTORY VILIAM	Ing. LUBOMÍR ŠUPEJ	Ing. LUBOMÍR ŠUPEJ

STAVEBNÍK: Mesto Bánovce nad Bebravou

STAVBA: Centrum integrovanej zdravotnej starostlivosti, denné centrum pre seniorov, denný stacionár v meste Bánovce nad Bebravou
Bánovce nad Bebravou, Farská ulica P.č. 87,88/1

KLASIFIKÁCIA STAVBY: 1264 – občianske, bytové a zdravotnícke stavby

VÝKRES: PÔDORYS – 3.NP

PROJEKTOVANIE VH A TZB
office: V.SPANYOLA 37, ŽILINA
mobil: 0903 229548
e-mail: supejlubo@gmail.com

PROJ.STUPEŇ	PSP
DÁTUM	7/2020
D3–VYKUROVANIE	
MIERKA 1:75	Č.VÝKRESU D3–3