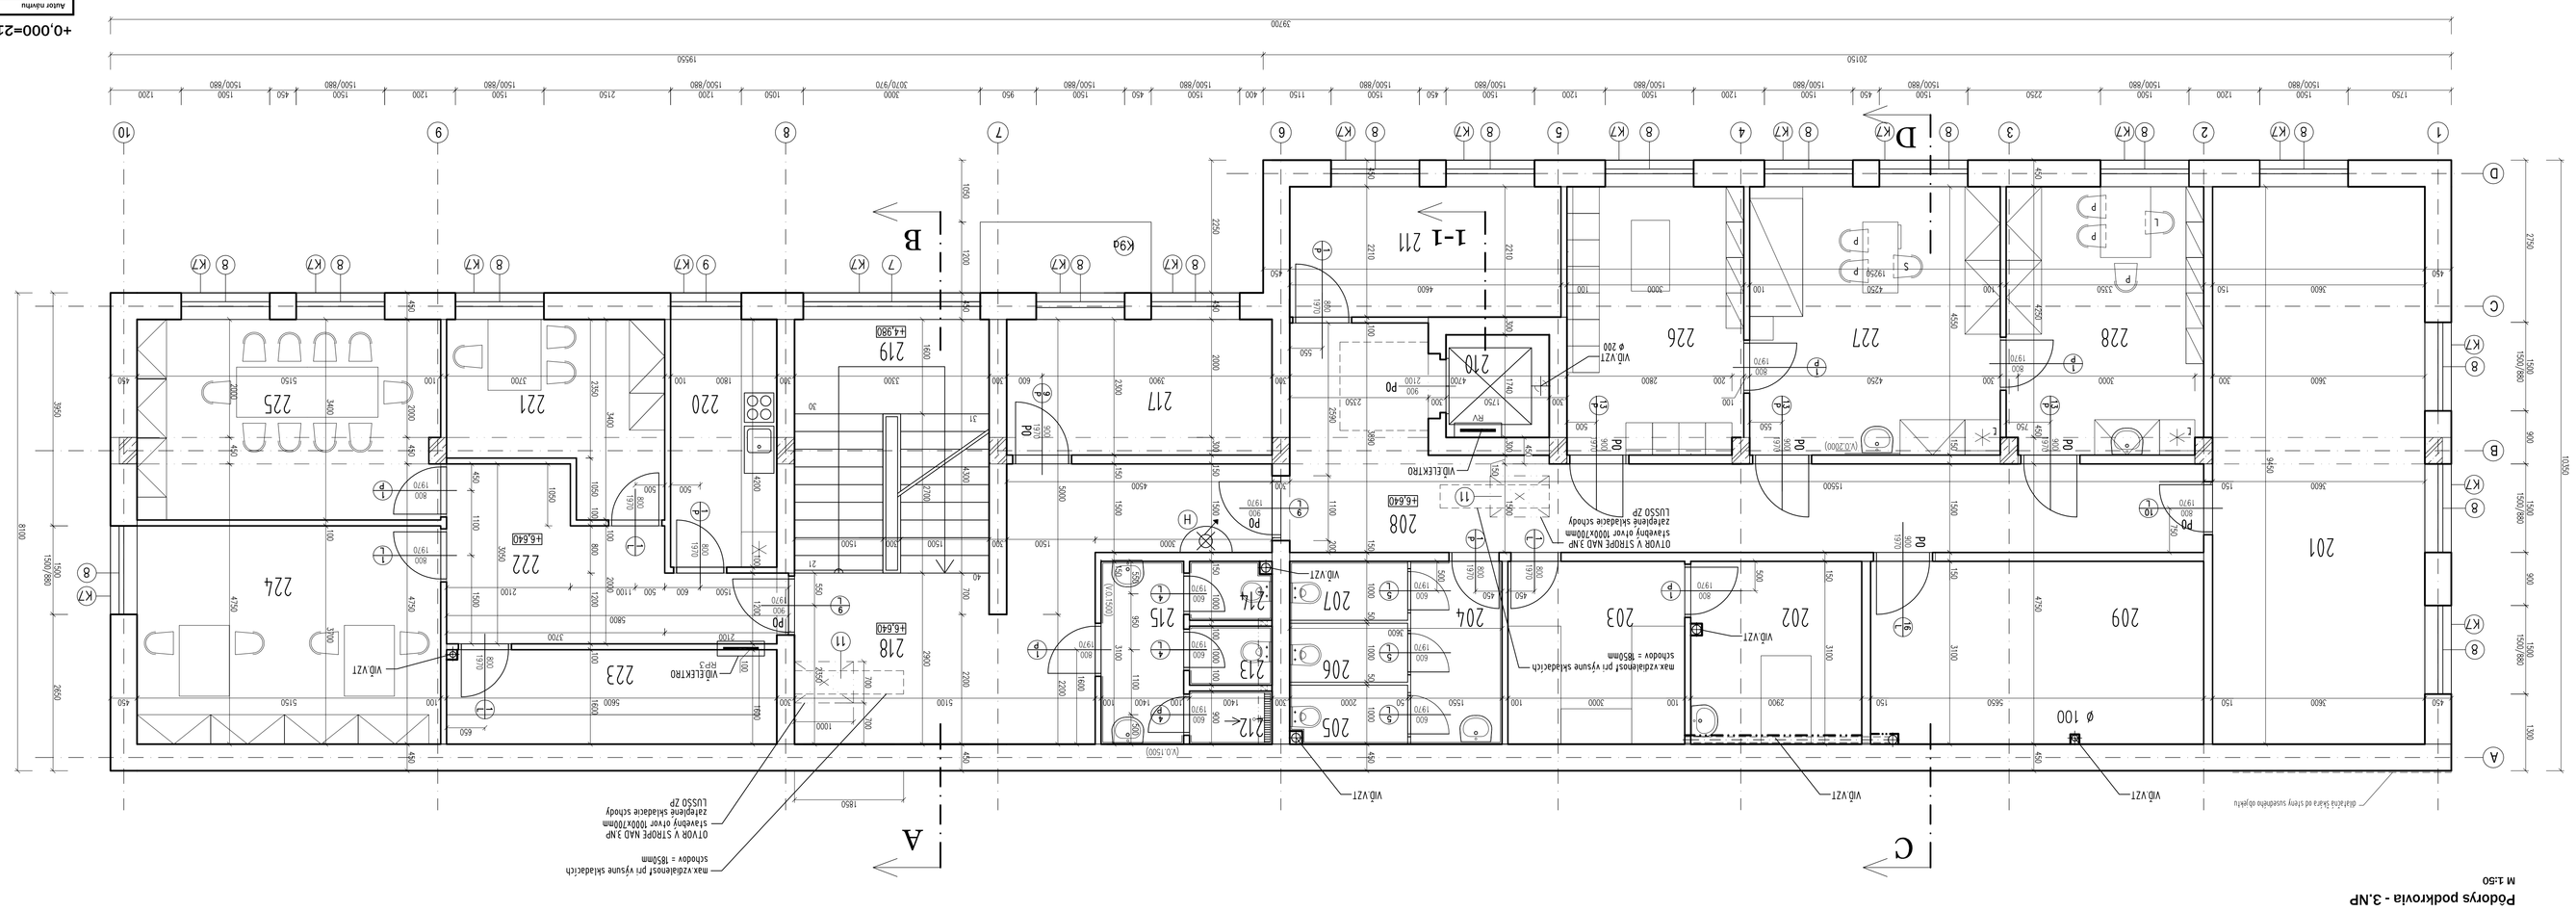
Půdorys podkroví - 3.NP
M 1:50
A
B
C
D
1-1 211
D
R
R
R