


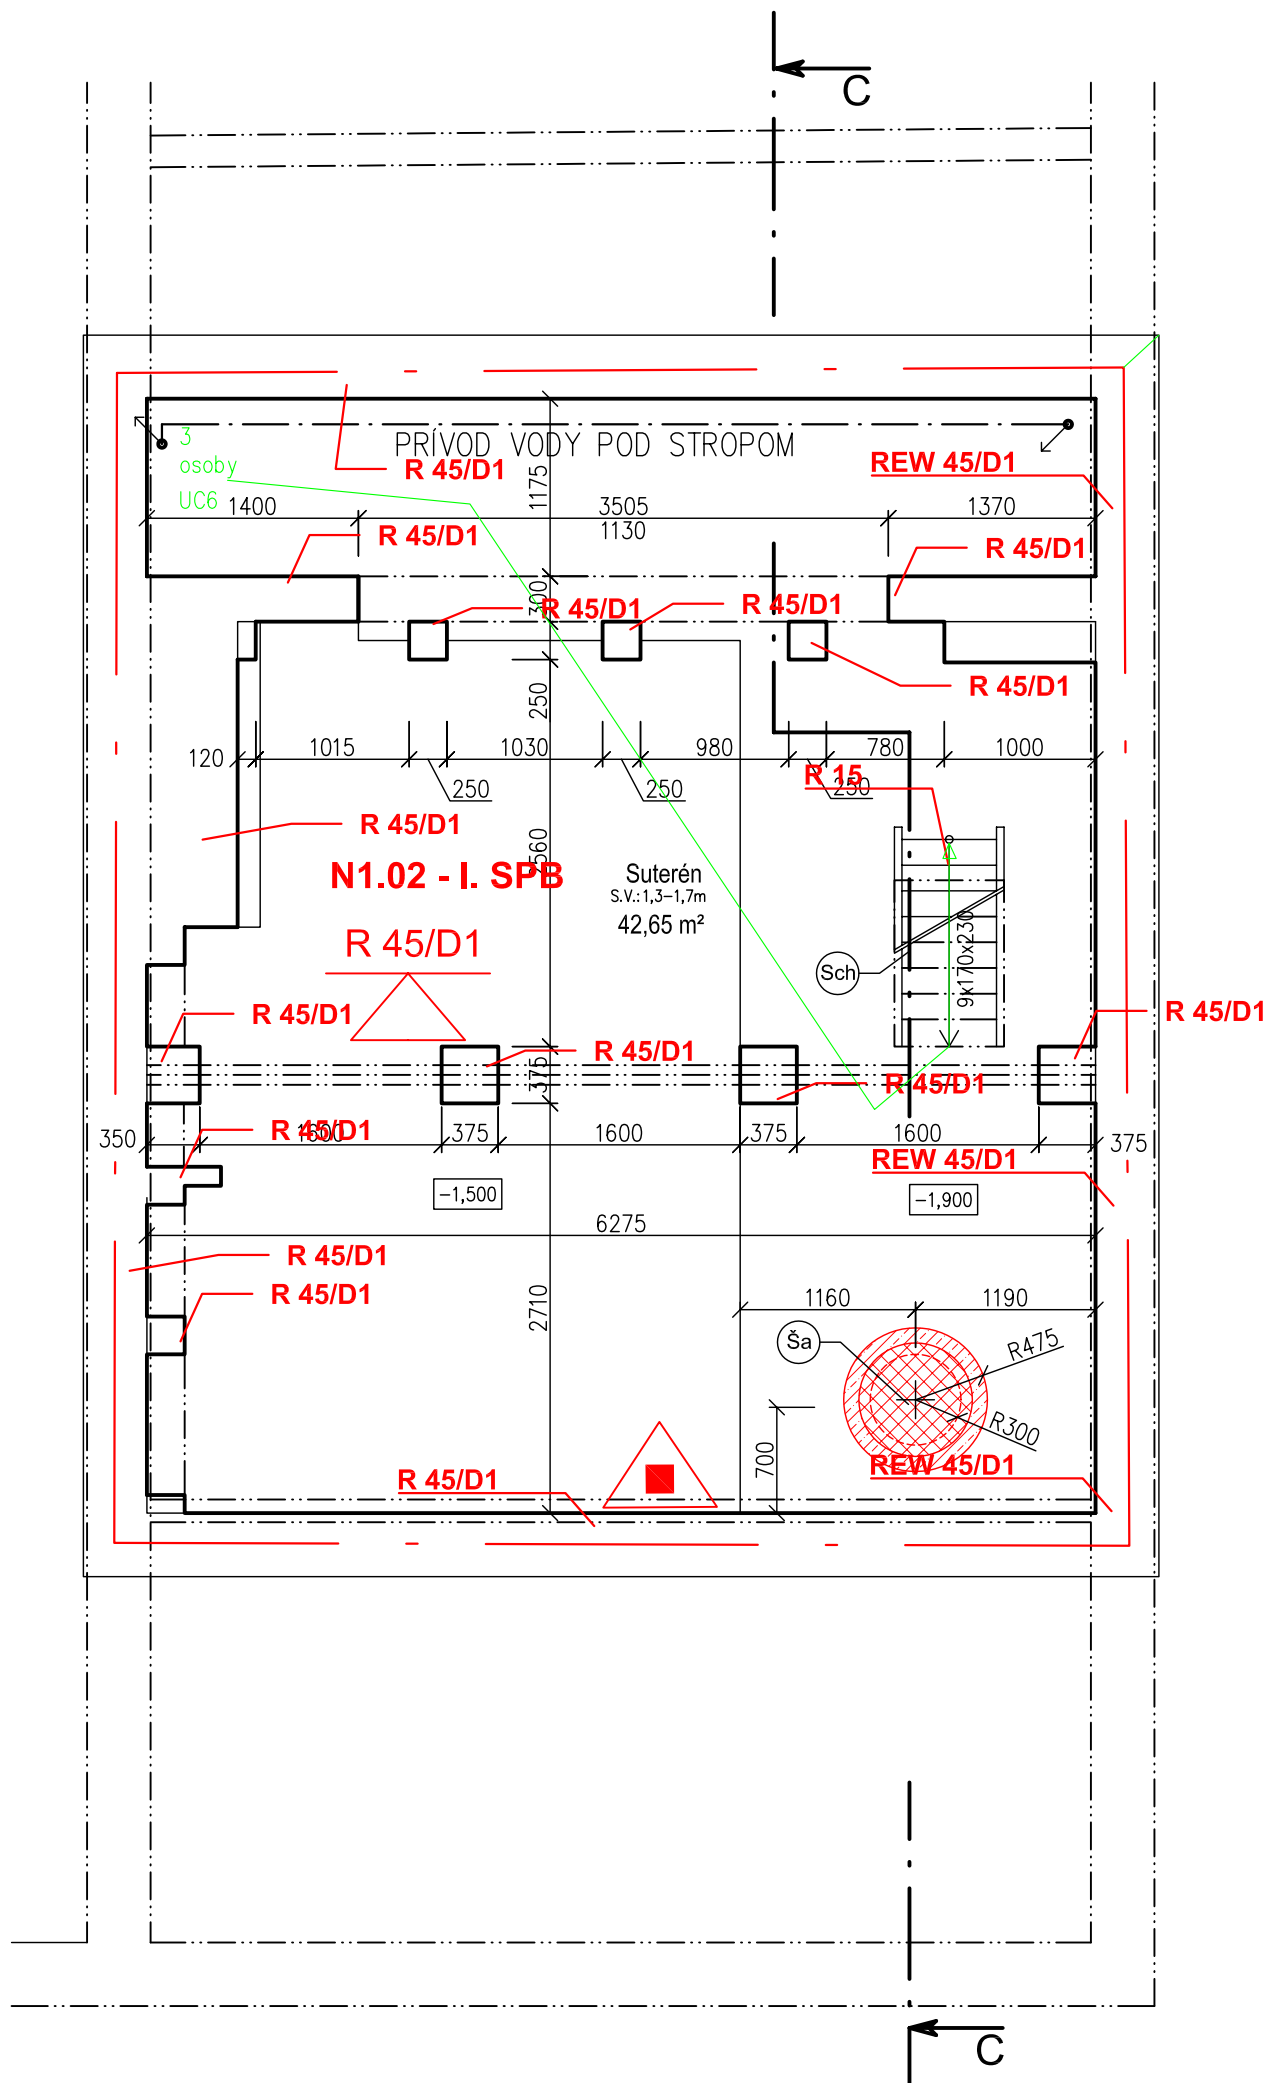

LEGENDA:

- Stávajúce konštrukcie:
- Nové konštrukcie

A. Rekonštrukcia a modernizácia objektu

A1. Stavebné práce

- Ocelové schody a poklop - demontáž vrátane poklopu, očistenie opieskovaním, nový náter 2 x jednovrstvou dvojzložkovou polyuretán-akrylovou farbou (napr. LANKWITZER PE 02-,...) + spôtná montáž na pôvodné miesto
- šachta na prečerpávanie spodnej vody - 1x betónová skruž 60/50 (vn. priemer 600mm) + dno z betónového poklopu priemeru 800 mm. Pod šachtu sa navrhuje zhutnené štrkové lôžko hr. 100 mm. Šachtu po obvode zaliat vodotesným betónom, škáry medzi dnom a stenou a po obvode steny utesniť - termoplastickým napôčovacím pásom napr. AQUAFIN CJ6. Šachta bude prekrytá podlahovým ocelovým roštom. Do šachty bude vložený sudové čerpadlo s plavákovým spínačom napojené na kanalizáciu.

LEGENDA ZNAČIEK - POŽIARNA BEZPEČNOSŤ STAVBY:

- Prenosný hasiaci prístroj - Práškový 6 kg ABC - vid. PBS projekt

Realizačný projekt

Projektant "Ing. Attila Farkaš - Projektovanie stavieb" je majiteľom autorských práv pre tento projekt. Kopírovanie, alebo použitie projektu alebo jeho časti pre iný účel, alebo stupeň ako bol spracovaný je možné len s jej súhlasom. porušenie práv je trestné v zmysle zákona č. 185/2015 Z.z.

HLAVNÝ PROJEKTANT	ING. FARKAŠ ATTILA	 Ing. Attila Farkaš - PROJEKTOVANIE STAVIEB Pinciná 119, 984 01 mobil: 0911 613 743 email: ing.farkasattila@gmail.com ICO: 47 909 374, DIČ: 1075746419 IČ DPH: SK1075746419	
ZODPOVEDNÝ PROJEKTANT	ING. TÖMÖL JURAJ		
VYPRACOVAL	ING. FARKAŠ ATTILA		
INVESTOR: Domov sociálnych služieb "SLATINKA" Lučenec Dolná Slatinka č.271/1, 984 01 Lučenec		Č.ZÁKAZKY:	Č. SADY:
STAVBA: DSS Slatinka - Završenie transformačného procesu s cieľom sociálnej integrácie občanov s MP v DSS Slatinka, Lučenec - stavebný objekt Haličská cesta 2138/9A, Lučenec		DÁTUM:	09
ČASŤ: III. STAVEBNÁ ČASŤ		FORMÁT:	
OBSAH: Nový stav - suterén		MIERKA:	
		1: 50	