


V prípade zistenia rozlíšnosti v stavebných konštrukciách na stavbe oproti predpokladanému stavu uvádzaného v projekte, pred zahájením stavebných prác okamžite volať zodpovedného projektanta!

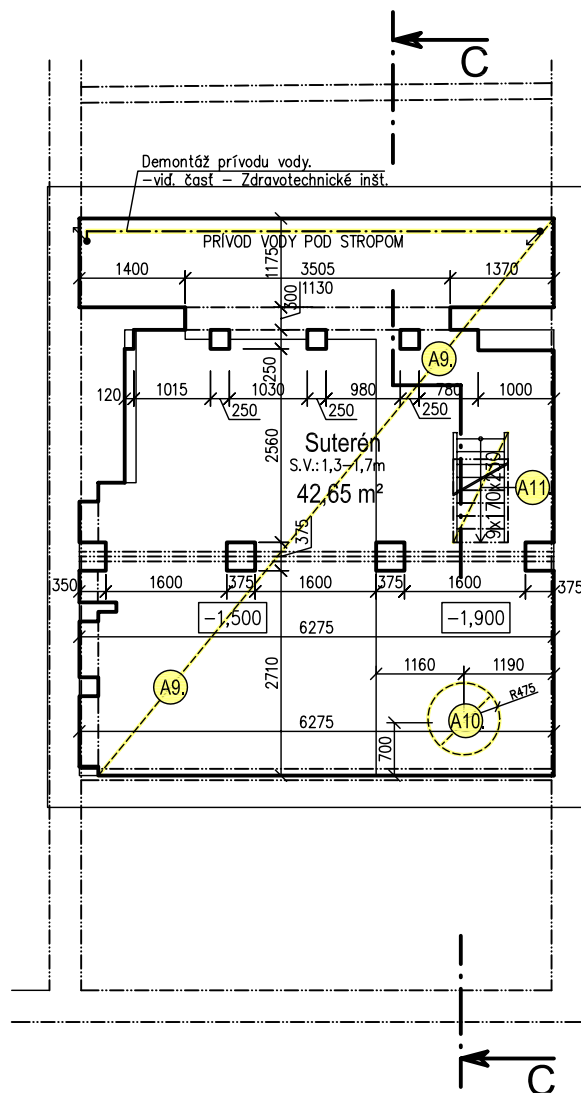

LEGENDA MATERIÁLOV:

- Stávajúce konštrukcie: - obvodové a nosné murivo hr. 250–420 mm z tehál CDm (240x115x113mm)
- priečky hr. 150–180 mm z tehál CDm (240x115x113mm) alt. plných pálených tehál (290x140x65mm)
- Búracie práce

LEGENDA BÚRACÍCH PRÁC:

- A9. - Odsekanie pôvodnej zavlhnutej omietky až po nosné murivo – nechať vysušiť murivo !!!
- A10. - Vybúranie podlahy v mieste navrhovanej šachty na prečerpávanie spodnej vody – (predpokl. skladba podlahy: bet. mazanina 40 mm, hydroizolácia – 2x lepenka, podkladný betón hr. 150 mm) + výkop jamy do hĺbky cca. 720 mm od úrovne podlahy. Pred búraním a počas búrania a vytvorenia šachty je potrebné odčerpávať spodnú vodu !!!
- A11. - Demontáž ocelových schodov a poklopu za účelom spätnej montáže.

**BÚRACIE PRÁCE PRE VZT, UK, SANITU A ELEKTROINŠTALÁCIE
SÚ RIEŠENÉ V PRÍSLUŠNÝCH PROFESIACH !!!**

Realizačný projekt

Projektant "Ing. Attila Farkaš – Projektovanie stavieb" je majiteľom autorských práv pre tento projekt: Kopírovanie, alebo použitie projektu alebo jeho časti pre iný účel, alebo stupeň ako bol spracovaný je možné len s jej súhlasom. porušenie práv je trestné v zmysle zákona č. 185/2015 Z.z.

HLAVNÝ PROJEKTANT	ING. FARKAŠ ATTILA	 Ing. Attila Farkaš - PROJEKTOVANIE STAVIEB Pinciná 119, 984 01 mobil: 0911 613 743 email: ing.farkasattila@gmail.com IČO: 47 909 374, DIČ: 1075746419 IČ DPH: SK1075746419	
ZODPOVEDNÝ PROJEKTANT	ING. TÖMÖL JURAJ		
VYPRACOVAL	ING. FARKAŠ ATTILA		
INVESTOR: Domov sociálnych služieb "SLATINKA" Lučenec Dolná Slatinka č.271/1, 984 01 Lučenec		Č.ZÁKAZKY:	Č. SADY:
STAVBA: DSS Slatinka – Zavŕšenie transformačného procesu s cieľom sociálnej integrácie občanov s MP v DSS Slatinka, Lučenec – stavebný objekt Haličská cesta 2138/9A, Lučenec		04/2022	
		DÁTUM: 08,09/2022	
ČASŤ: III. STAVEBNÁ ČASŤ		FORMÁT: 1 x A4	Č.VÝKR.: 02
OBSAH: Skutkový stav - suterén		MIERKA: 1:100	

