



Rez A–A

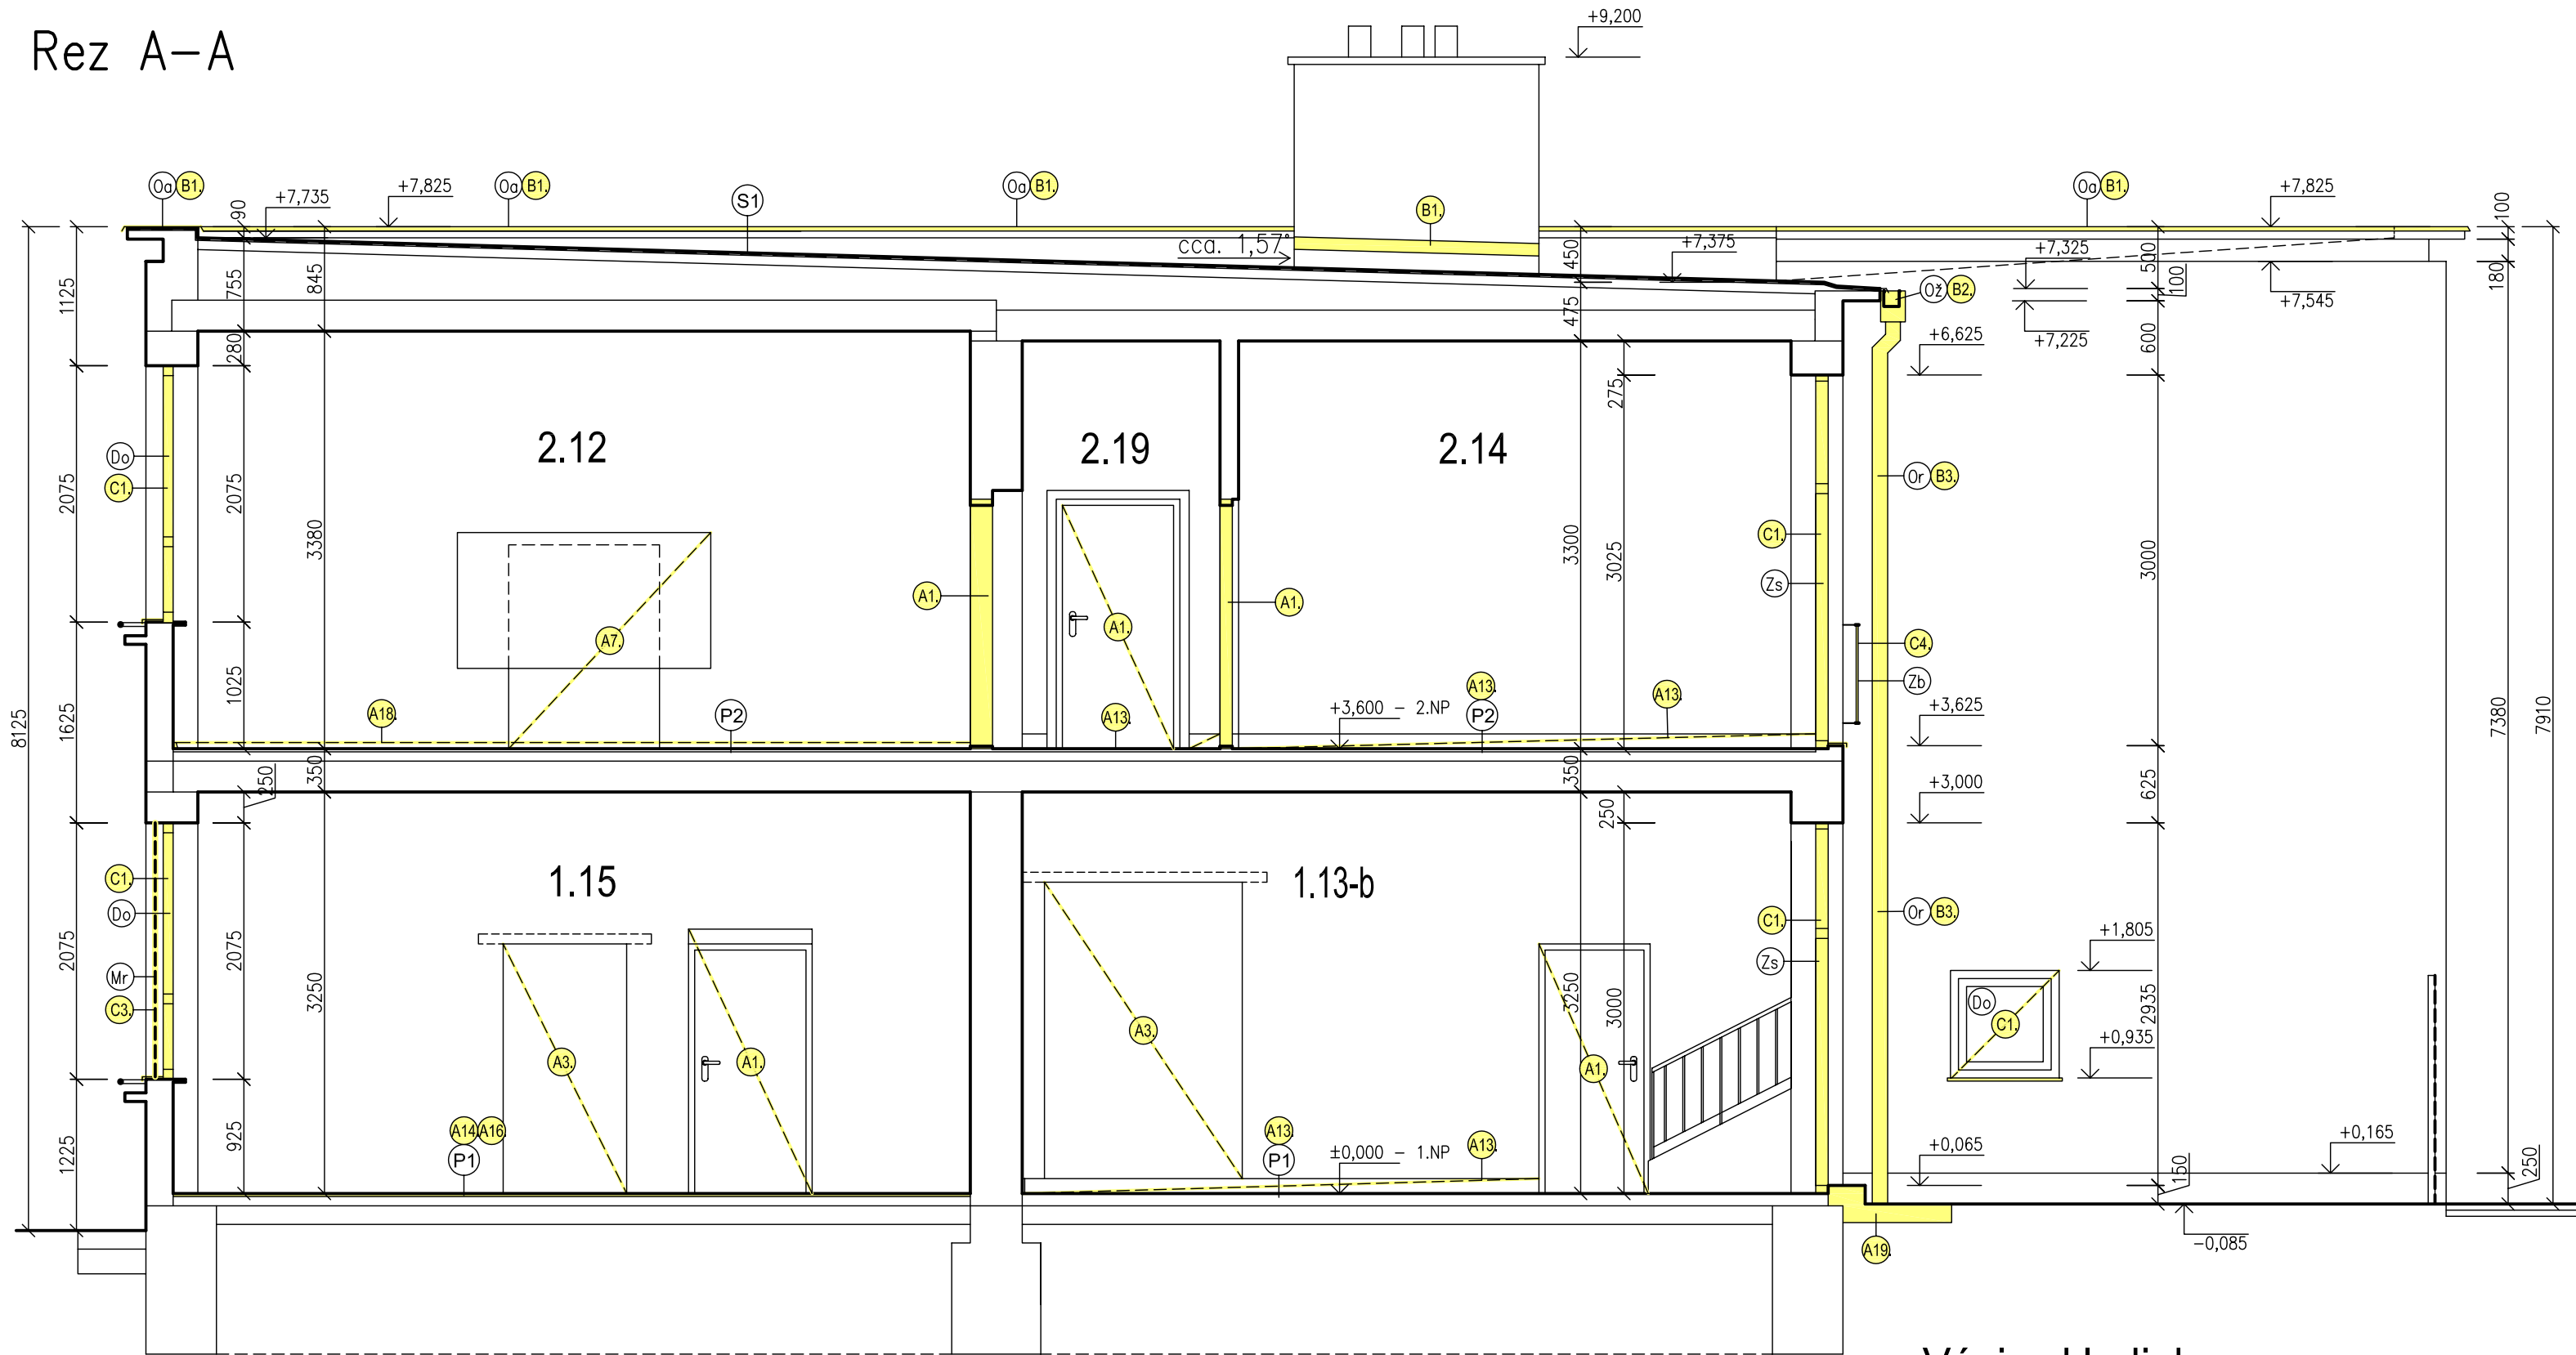


Rez C–C

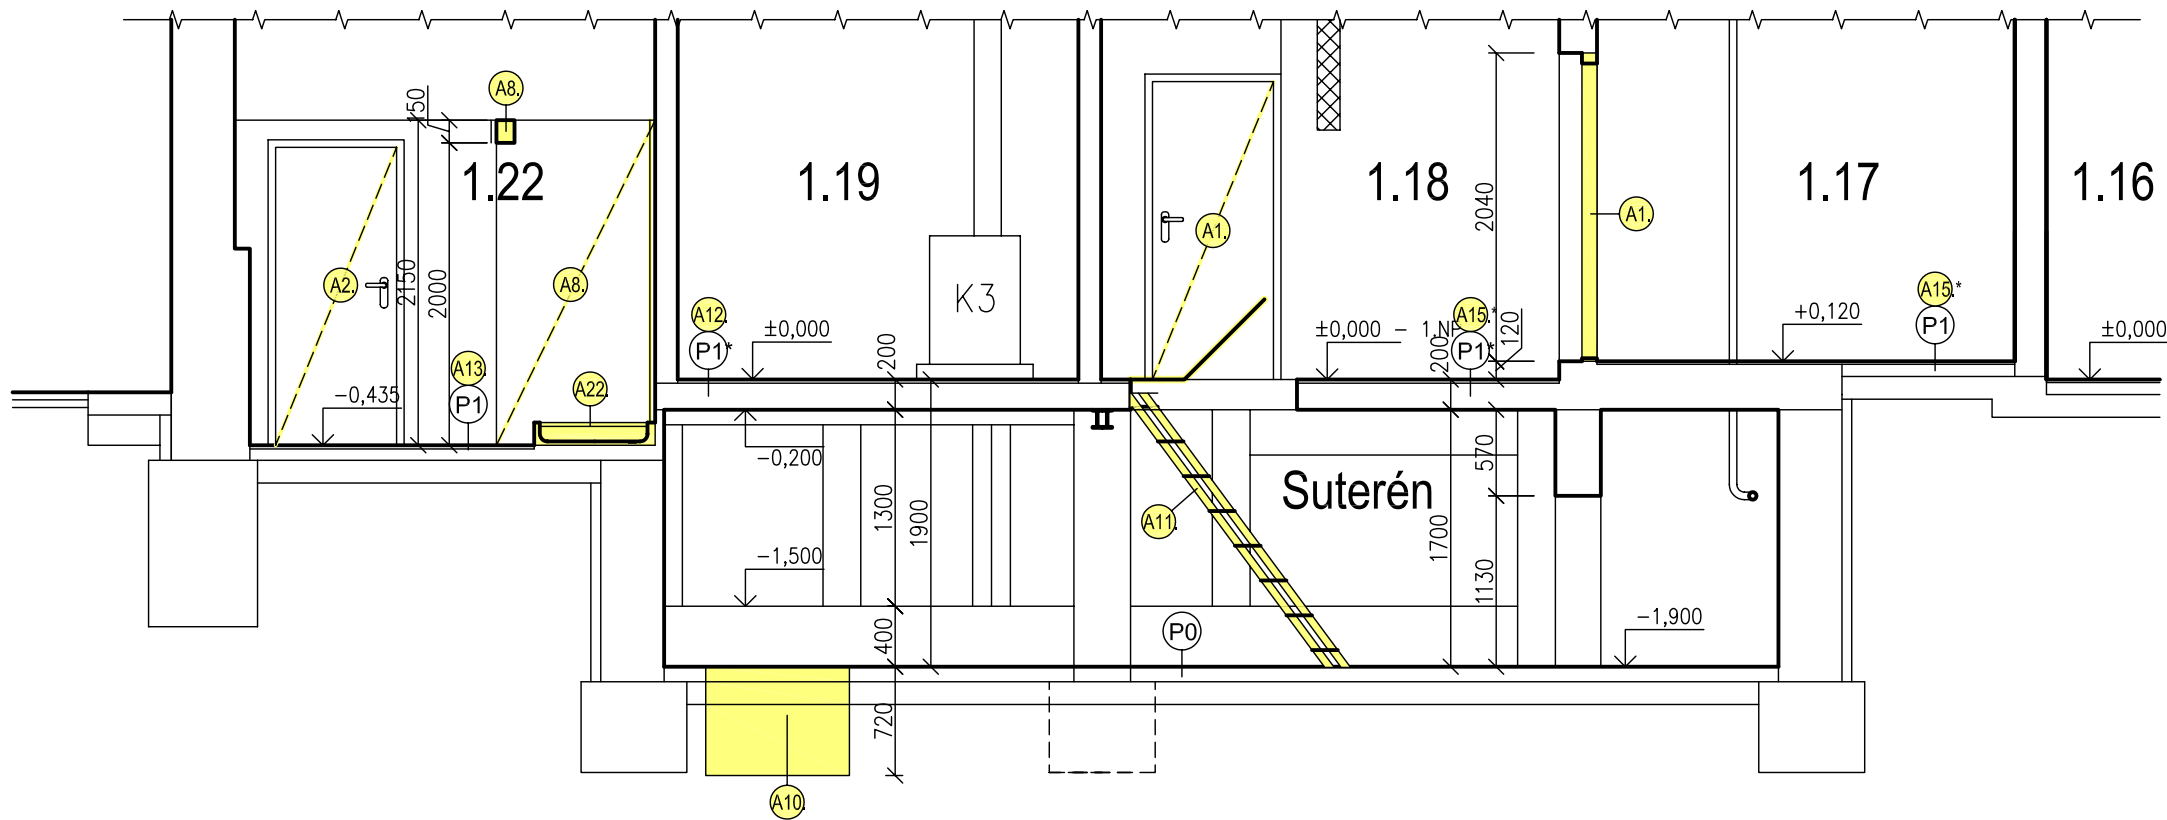

LEGENDA MATERIÁLOV:

- Stávajúce konštrukcie: — obvodové a nosné murivo hr. 250–420 mm z tehál Cdm (240x115x113mm)
— priečky hr. 150–180 mm z tehál Cdm (240x115x113mm) at. plných pálených tehál (290x140x65mm)
— Búracie práce

Rez B–B

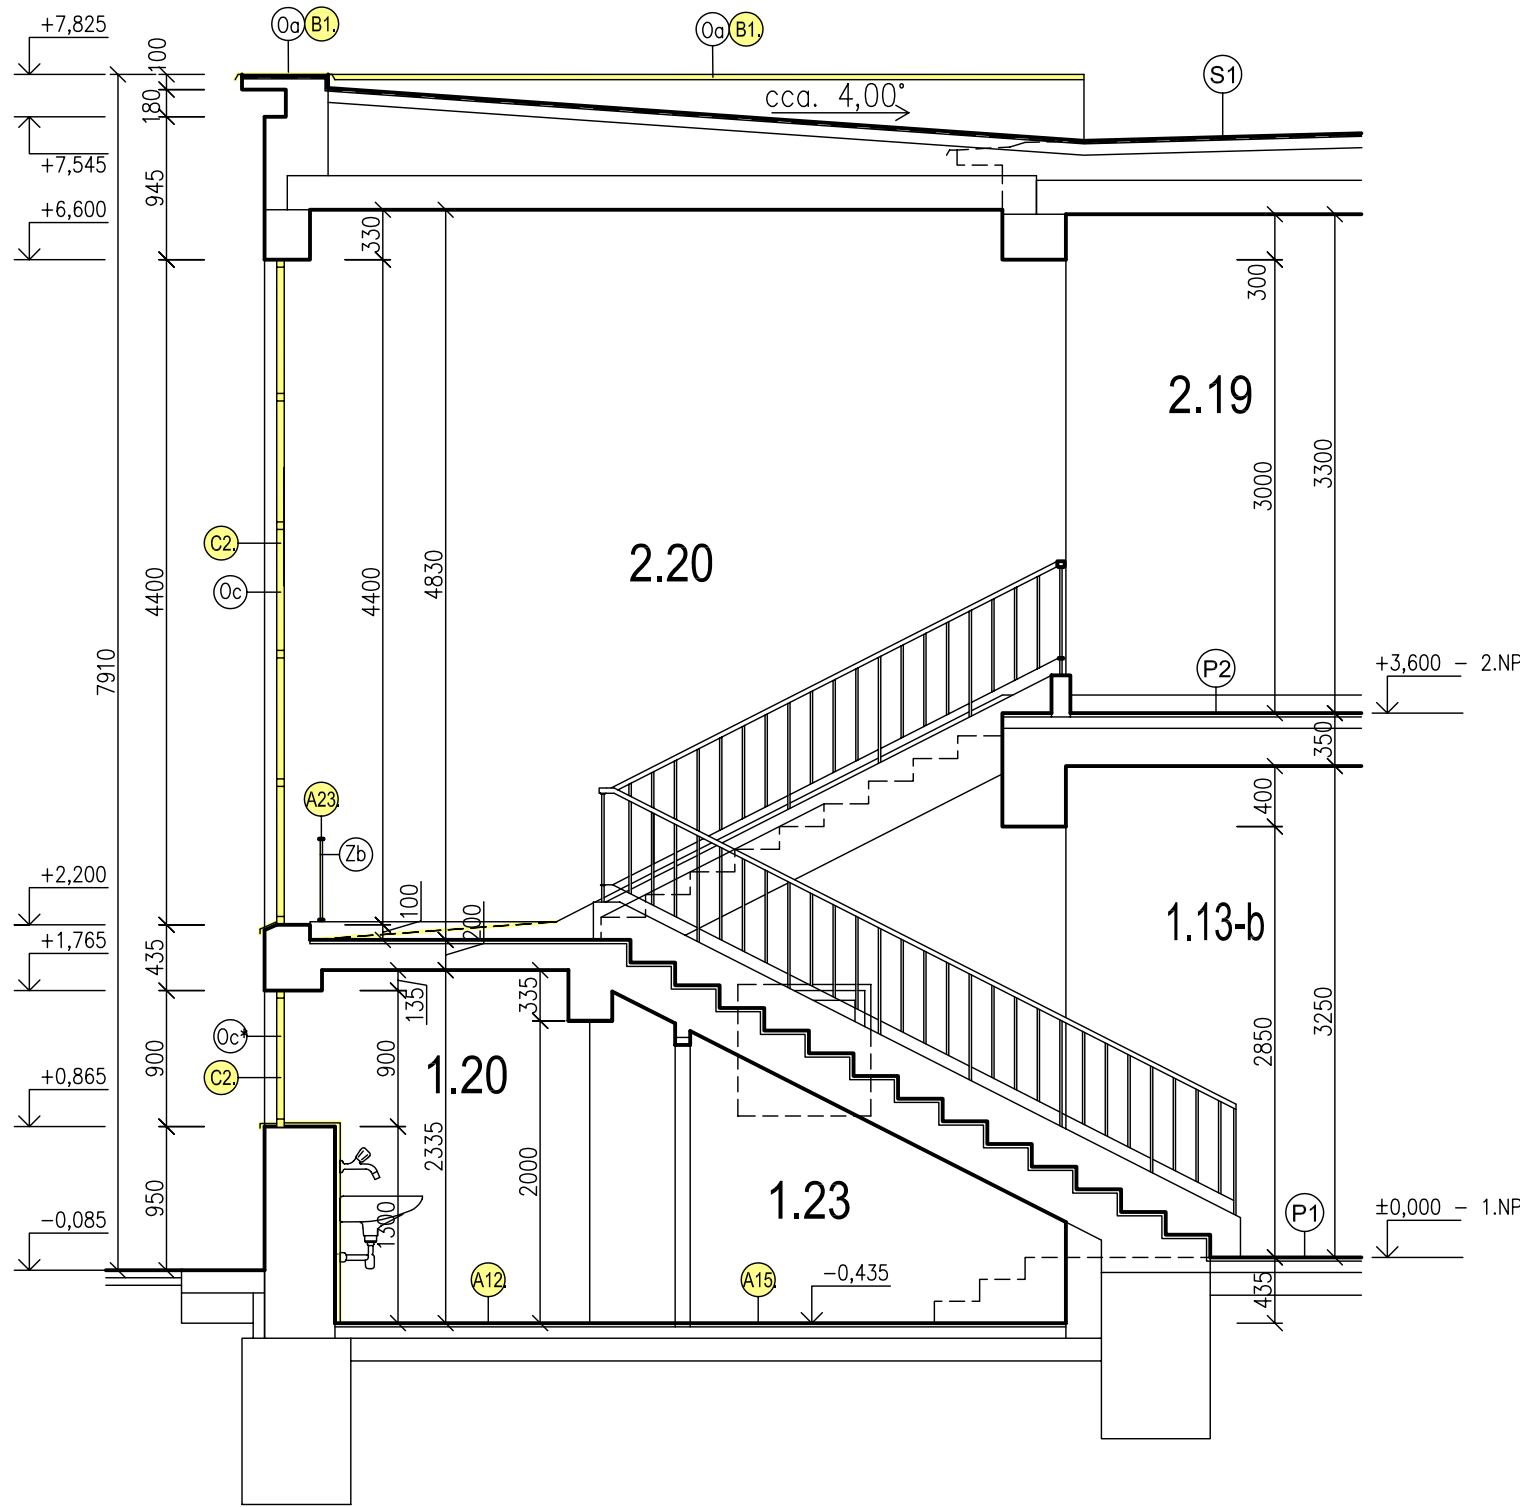

POZNÁMKA: LEGENDA BÚRACÍCH PRÁČ VIĎ. VÝKRES Č. 08. !!!
BÚRACIE PRÁCE PRE VZT, UK, SANITU A ELEKTROINŠTALÁCIE
SÚ RIEŠENÉ V PRÍSLUŠNÝCH PROFESIACH !!!

Výpis skladieb:

S1 - PREDPOKLADANÁ SKLADBA JESTV. STREŠNÉHO PLÁŠŤA:

- Hydroizolácia z asfaltových pásov – hr. 30–70 mm
- Betónová mazanina – hr. 75 mm
- Spádová vrstva – škvárový násyp – hr. 200 – 600 mm
- Cementový poter – hr. 20 mm
- Železobetónové stropné panely – hr. 250 mm
- Vnútoraná omietka vápennocementová – hr. 10 mm

P0 - PREDPOKLADANÁ SKLADBA PODLÁH - SUTERÉN.

- Betónová mazanina – hr. 100 mm
- Hydroizolácia 2 x asfaltová lepenka – hr. 6 mm
- Podkladný betón – hr. 150 mm
- Štrový násyp hr. 200 mm

P1 - PREDPOKLADANÁ SKLADBA PODLÁH - I.NP.

- Náslapná vrstva: Liate terazzo/ keramická dlažba / drevené parkety + PVC
- Cementový poter – hr. 40 mm
- Asfaltová lepenka – hr. 3 mm
- Zvuková izolácia – hr. 25 mm
- Hydroizolácia 2 x asfaltová lepenka – hr. 6 mm
- Podkladný betón – hr. 150 mm
- Štrový násyp hr. 200 mm

P1 - PREDPOKLADANÁ SKLADBA PODLÁH - I.NP.

- PVC – hr. 5 mm / Keramická dlažba
- Cementový poter – hr. 20 mm
- Železobetónový strop hr. 175 mm

P2 - PREDPOKLADANÁ SKLADBA PODLÁH - II.NP.

- Náslapná vrstva: Liate terazzo/ keramická dlažba / drevené parkety + PVC
- Cementový poter – hr. 40 mm
- Asfaltová lepenka – hr. 3 mm
- Zvuková izolácia – hr. 25 mm
- Železobetónové stropné panely – hr. 250 mm
- Vnútoraná omietka vápennocementová – hr. 10 mm

Realizačný projekt

Projektant "Ing. Attila Farkaš – Projektovanie stavieb" je majiteľom autorských práv pre tento projekt. Kopírovanie, alebo použitie projektu alebo jeho časti pre iný účel, alebo stupeň ako bol spracovaný je možné len s jej súhlasom. porušenie práv je trestné v zmysle zákona č. 185/2015 Z.z.

HLAVNÝ PROJEKTANT	ING. FARKAŠ ATILA		Ing. Attila Farkaš - PROJEKTOVANIE STAVIEB Fínska 119, 984 01 mobil: 0911 613 743 email: ing.farkasattila@gmail.com ICO: 47 908 374, DIČ: 1075746419 IC DPH: SK1075746419
ZODPOVEDNÝ PROJEKTANT	ING. TÖMÖL JURAJ		
VYPRACOVAL	ING. FARKAŠ ATILA		
INVESTOR: Domov sociálnych služieb "SLATINKA" Lučenec Dolná Slatinka č.271/1, 984 01 Lučenec		Č.ZÁKAZKY:	Č. SADY:
STAVBA: DSS Slatinka – Završenie transformačného procesu s cieľom sociálnej integrácie občanov s MP v DSS Slatinka, Lučenec – stavebný objekt Haličská cesta 2138/9A, Lučenec		DÁTUM:	
ČASŤ: III. STAVEBNÁ ČASŤ		FORMÁT:	
OBSAH: Skutkový stav - priečne rezy		MIERKA:	Č. VÝKR.:
		1:50	06