




Bočný pohľad

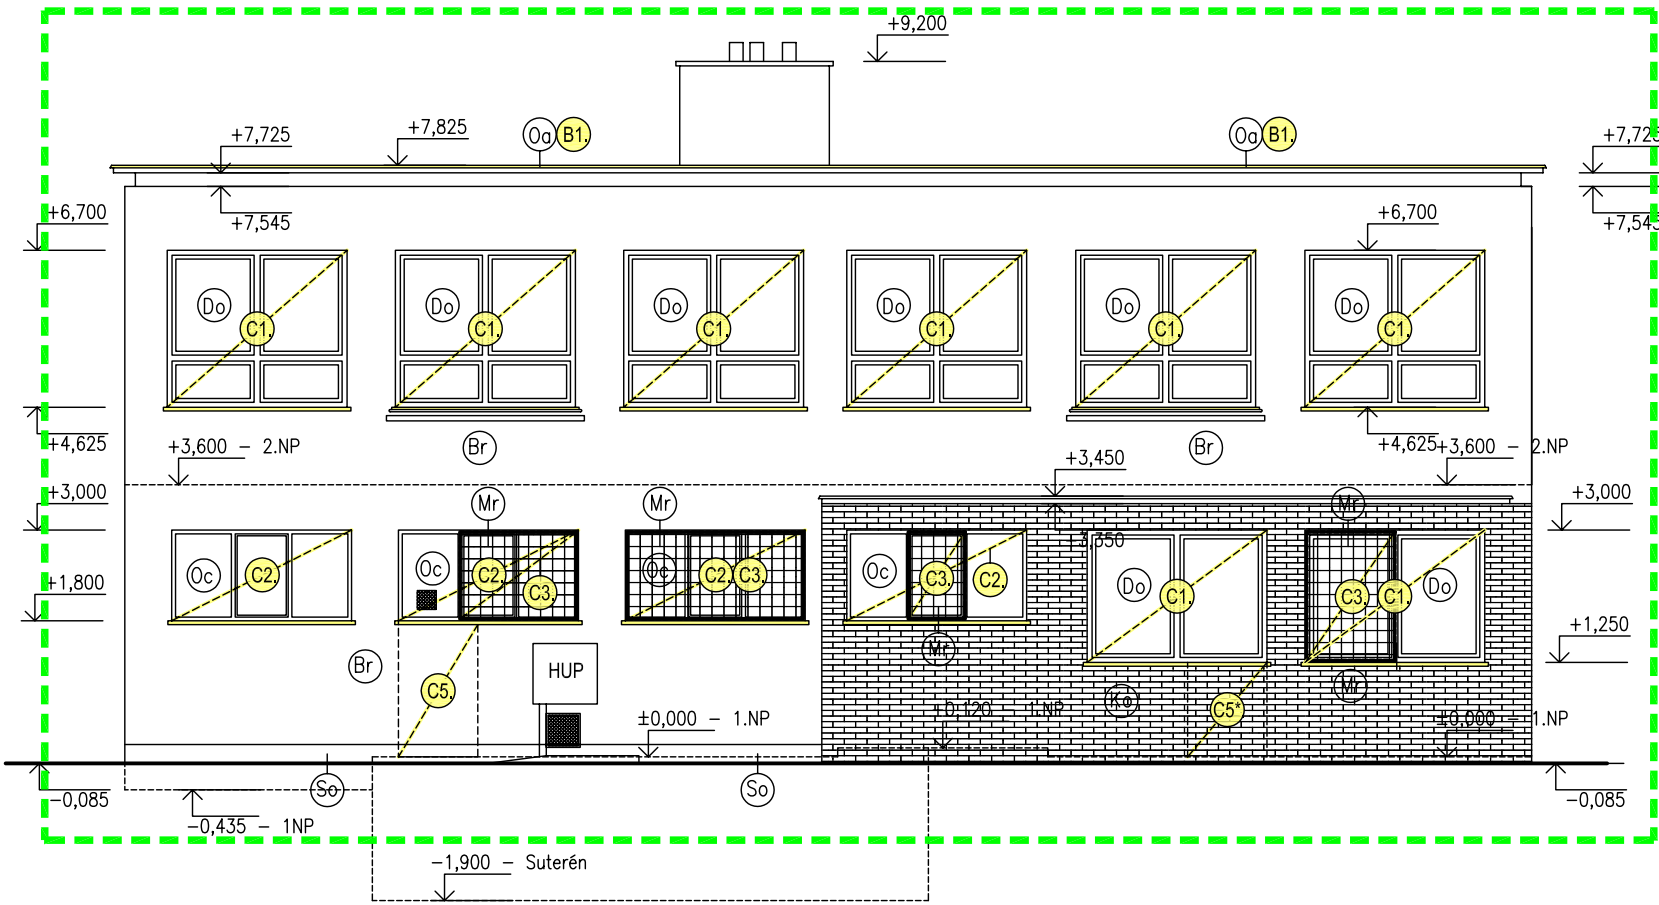

Čelný pohľad

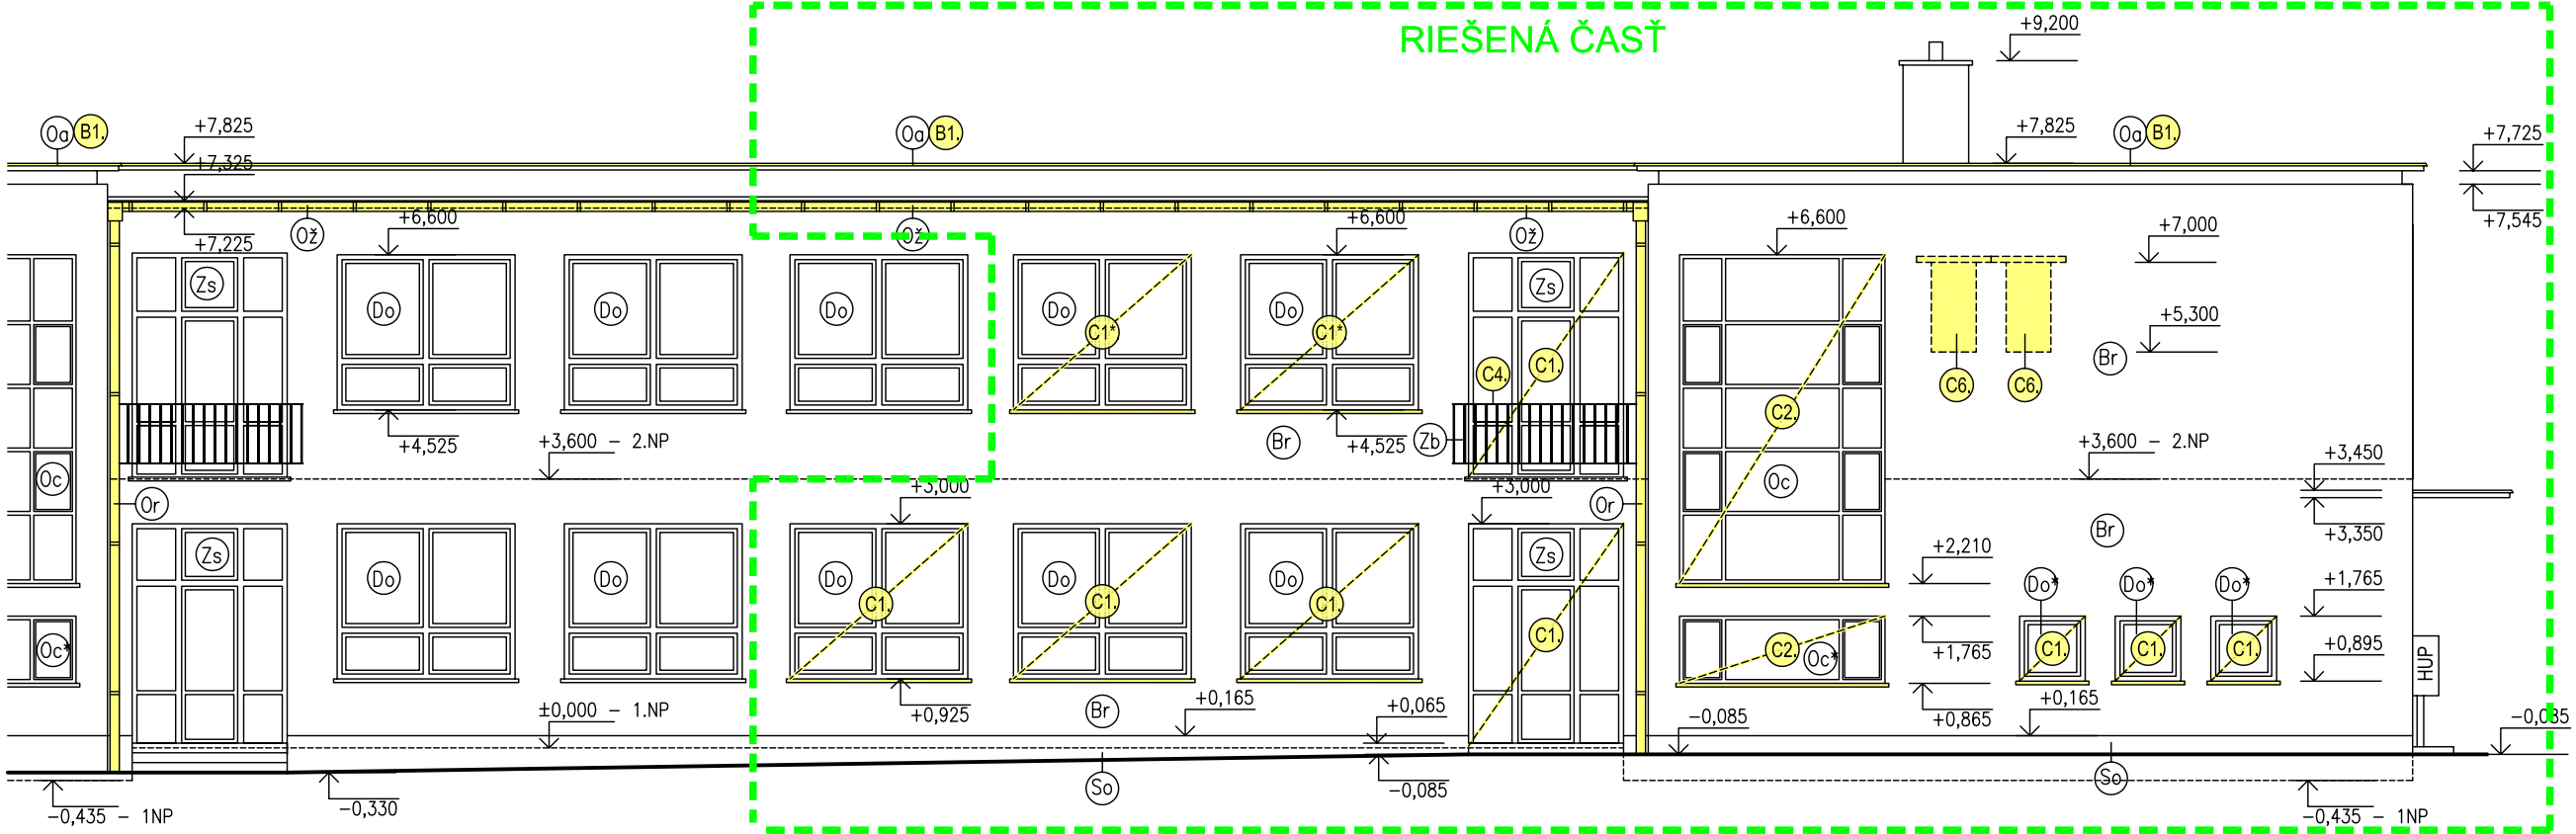

Zadný pohľad

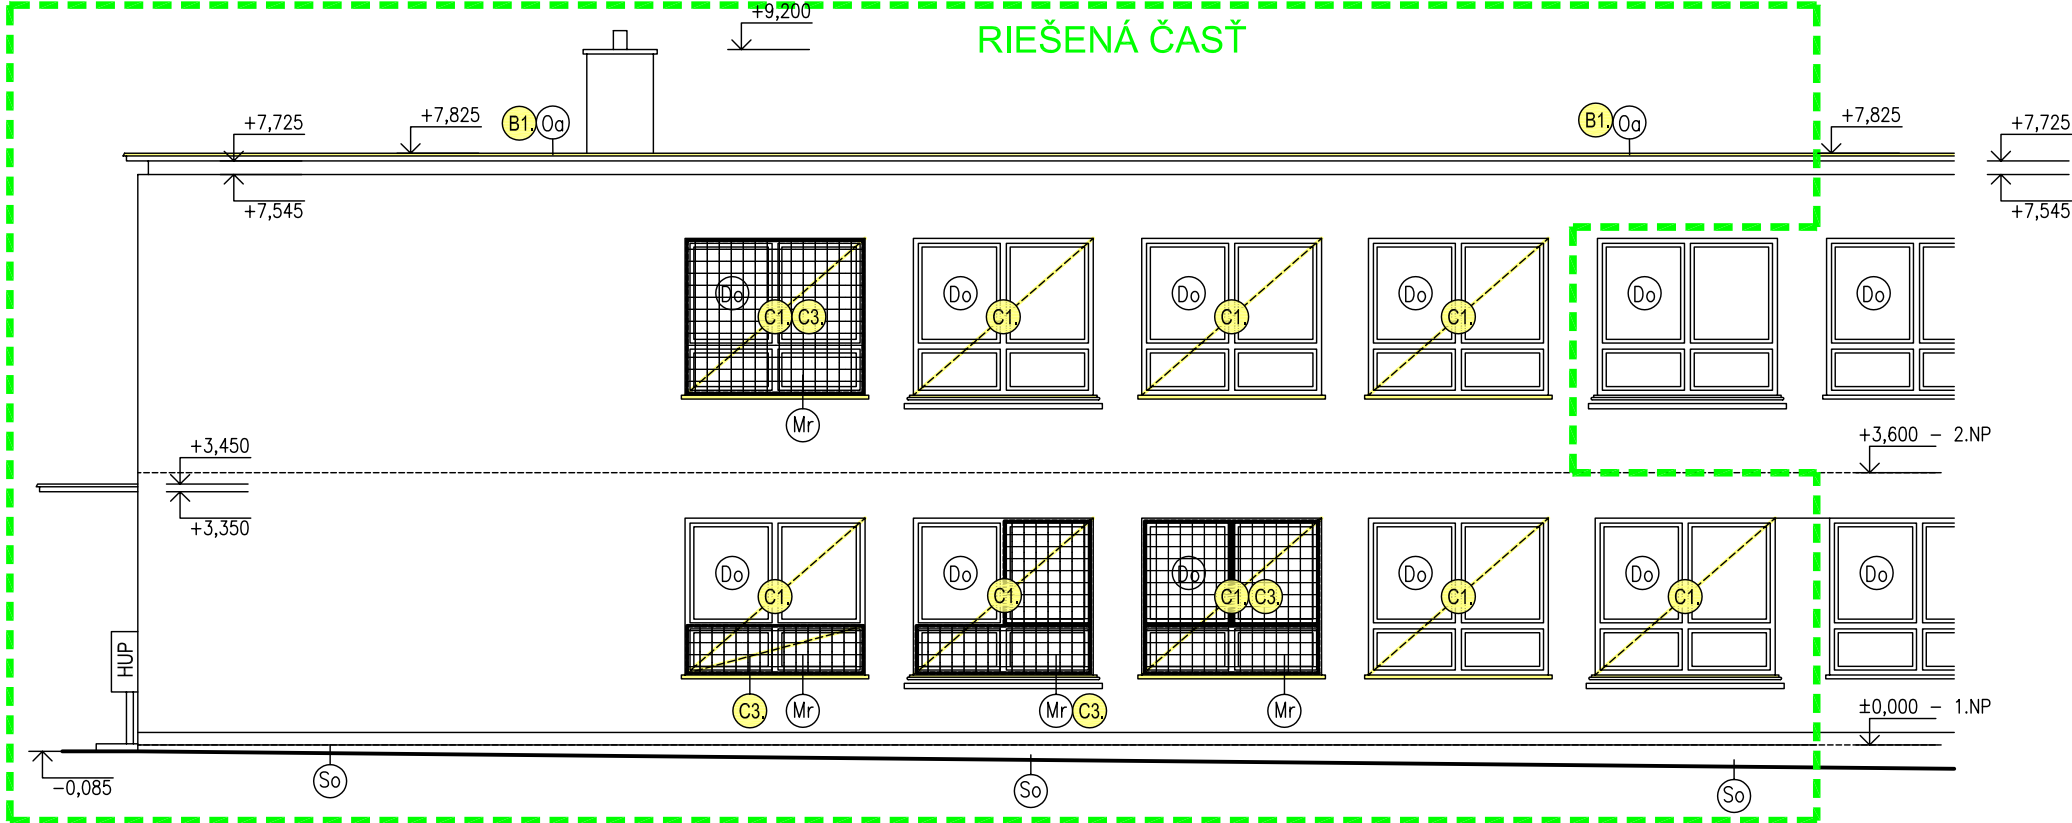

LEGENDA MATERIÁLOV:

- - Stávajúce konštrukcie ■ - Búracie práce

POPIS:

- (Br) - Obvodový plášť- brizolit
- (So) - Sokel-hladká cementová omietka
- (Ko) - Obklad fasády - keramický (kabrince)
- (Do) - Stávajúce drevené zdvojené okná zasklené jednoduchým čírym sklom (*dráteným sklom)
- (Oc) - Stávajúce ocel'ové okná, zasklené jednoduchým čírym sklom (*dráteným sklom)
- (Zs) - Stávajúca drevená zasklená stena s jednokrídlovými dverami
- (Ož) - Štvorcový podokvapný žlab š.120 mm z pozink. plechu + oplechovanie odkvapu R.Š. 250 mm
- (Or) - Odpadová rúra z pozink. plechu - štvorcová 120x120 mm
- (Op) - Oplechovanie atiky z pozink. plechu - R.Š. cca. 700 mm
- (Zb) - Ocel'ové zábradlie
- (Mr) - Ocel'ové mreže
- (Om) - Ocel'ová mriežka 400x400 mm

POZNÁMKA: LEGENDA BÚRACÍCH PRÁC VIĎ. VÝKRES Č. 08. !!!
BÚRACIE PRÁCE PRE VZT, UK, SANITU A ELEKTROINŠTALÁCIE
SÚ RIEŠENÉ V PRÍSLUŠNÝCH PROFESIACH !!!

Realizačný projekt

Projektant "Ing. Attila Farkaš - Projektovanie stavieb" je majiteľom autorských práv pre tento projekt. Kopírovanie, alebo použitie projektu alebo jeho časti pre iný účel, alebo stupeň ako bol spracovaný je možné len s jej súhlasom. porušenie práv je trestné v zmysle zákona č. 185/2015 Z.z.

HLAVNÝ PROJEKTANT	ING. FARKAŠ ATILA	 Ing. Attila Farkaš - PROJEKTOVANIE STAVIEB Pinciná 119, 984 01 mobíl: 0911 613 743 email: ing.farkasattila@gmail.com IČO: 47 909 374, DIČ: 1075746419 IČ DPH: SK1075746419
ZODPOVEDNÝ PROJEKTANT	ING. TŔMÖL JURAJ	
VYPRACOVAL	ING. FARKAŠ ATILA	
INVESTOR: Domov sociálnych služieb "SLATINKA" Lučenec Dolná Slatinka č.271/1, 984 01 Lučenec		Č.ZÁKAZKY: 04/2022
STAVBA: DSS Slatinka - Završenie transformačného procesu s cieľom sociálnej integrácie občanov s MP v DSS Slatinka, Lučenec - stavebný objekt Haličská cesta 2138/9A, Lučenec		Č. SADY: 08,09/2022
ČASŤ: III. STAVEBNÁ ČASŤ		FORMÁT: 3 x A4
OBSAH: Skutkový stav - pohľady		MIERKA: 1:100
		Č.VÝKR.: 07