



Podorys prístrešku:

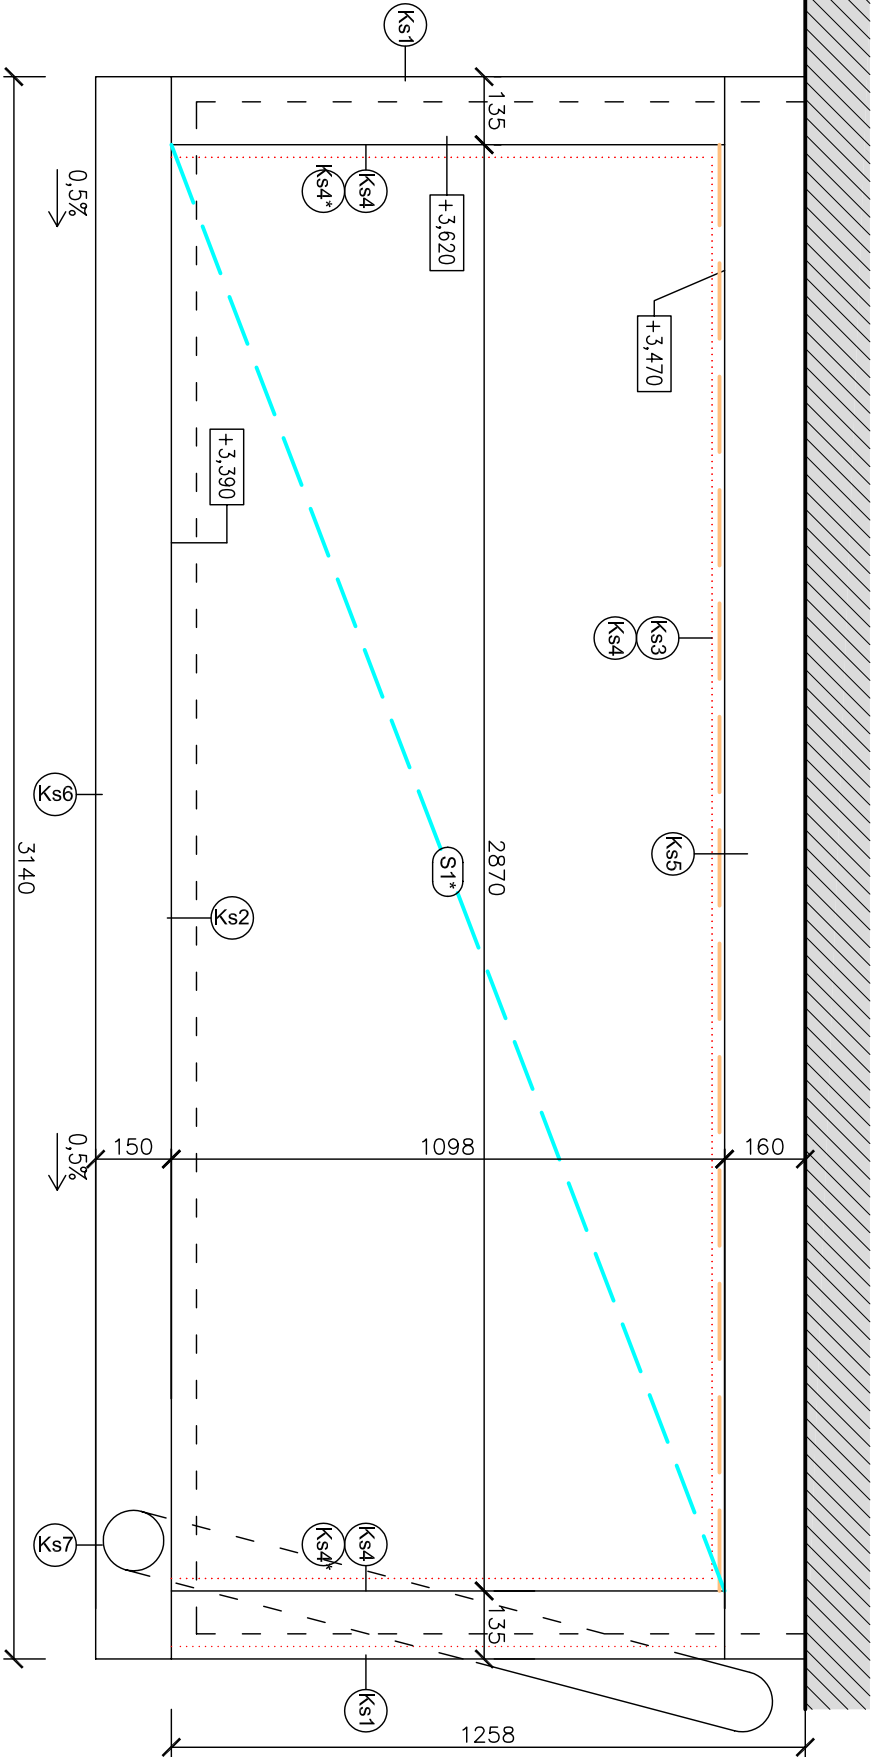

Priečny rez prístrešku:

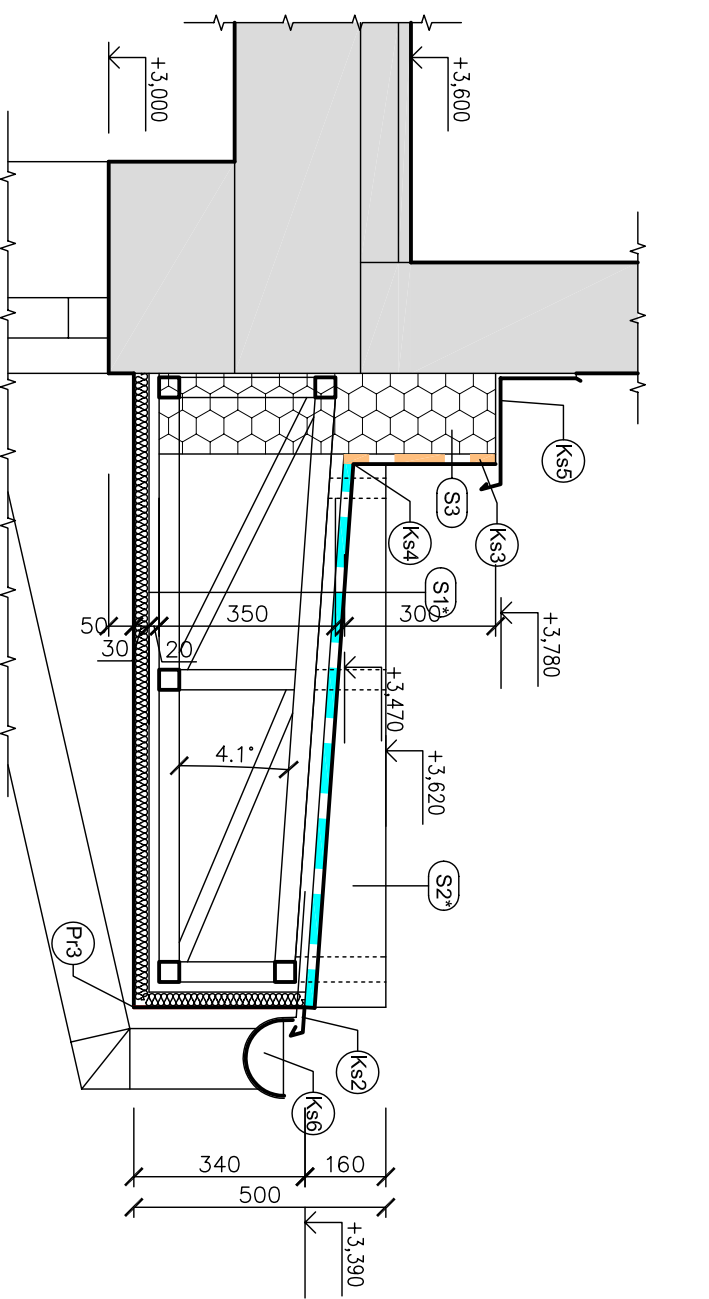

A. Rekonštrukcia a modernizácia objektu

A1. Stavebné práce

(S1) SKLADBA STRECHY PRÍSTREŠKU

- strešná hydroizolačná fólia z PVC-P * s výstužnou polyésterovou voľžkou hr. min.1,5mm, šířky – 1,30 až 1,60 m nopr. FATRAFOL 810 – fólia bude mechanicky kotvená – 6 ks kotiev/m² nopr. EJOT HTV RU40/35W
- separačná textília z hmotnosťou min.500g/m² – nopr. TIPPTEX 500
- plné debnenie z OSB3 dosiek hr. 25mm
- oceľové konštrukcia z jiklí profilov 40/40/3 mm – celozváraná
- podbitie z cementotieskových dosiek – nopr. CETRIS BASIC dosiek hr. 20mm
- penetrčný náter
- lepiaca mŕtva vhodná na lepenie TI z minerálnej vlny – nopr. Webertherm elastik (40IPE)
- Tepelná izolácia z minerálnej vlny s rovnobežnou orient. vláken hr. 30 mm – nopr. NOBASIL FKD RS hr. 30 mm – mechanicky kotvená skrutk. kotvami EJOT STR H 80 – 8 ks/m²
- Skio textilná mriežka min. 145 g/m² do lepiacej mŕtvy vhodnej na armovanie TI z minerálnej vlny – nopr. Webertherm elastik (40IPE)
- podkladný náter – nopr. Weber 700
- tenkovrstvá omlietka rozteranej štruktúry 1,5 mm so samočistiacim efektom a odolná proti pôsobeniu mikroorganizmov, nopr.: omlietka Weber.pas aquabondce rozteranej štruktúry R 980
- * Fóliu vyčistiť aj na zvislé steny a na otku, pri ukončení použiť štandardné lišty z poplast. plechu VPLANTYL – stenové lišty R.Š. 70 mm "KS3", resp. pri kúte rohová lišta "KS4" tvaru L R.Š 70 mm (40+30) Kotvenie lišt 4,5 kotiev / bm.

(S2) ČELO STRIEŠKY (skladba smerom od vnútornej k vonkajšej časti prístrešku)

- strešná hydroizolačná fólia z PVC-P * s výstužnou polyésterovou voľžkou hr. min.1,5mm šířky – 1,30 až 1,60 m nopr. FATRAFOL 810
- separačná textília z hmotnosťou min.500g/m² – nopr. TIPPTEX 500
- plné debnenie z OSB3 dosiek hr. 25mm
- oceľová konštrukcia z jiklí profilov 40/40/3 mm – celozváraná
- plné debnenie z cementotieskových dosiek – nopr. CETRIS BASIC dosiek hr. 20mm
- penetrčný náter
- lepiaca mŕtva vhodná na lepenie TI z minerálnej vlny – nopr. Webertherm elastik (40IPE)
- Tepelná izolácia z minerálnej vlny s rovnobežnou orient. vláken hr. 30 mm – nopr. NOBASIL FKD RS hr. 30 mm – mechanicky kotvená skrutk. kotvami EJOT STR H 80 – 8 ks/m²
- Skio textilná mriežka min. 145 g/m² do lepiacej mŕtvy vhodnej na armovanie TI z minerálnej vlny – nopr. Webertherm elastik (40IPE)
- podkladný náter – nopr. Weber 700
- tenkovrstvá omlietka rozteranej štruktúry 1,5 mm so samočistiacim efektom a odolná proti pôsobeniu mikroorganizmov, nopr.: omlietka Weber.pas aquabondce rozteranej štruktúry R 980
- * Fóliu ukončiť na otku, pri ukončení použiť štandardnú lištu z poplast. plechu VPLANTYL – zväťerová lišta R.Š. 250 mm "KS1". Kotvenie lišt 4,5 kotiev / bm.

(S3) Vvedenie izolácie na zvislé steny pri striešky nad vstupom

- Pôvodné obvodové steny (očistenie tlakovou vodou)
- Nesúdržné a odliete omlietky odstrániť a vyspraviť cementovou omlietkou – cca. 20 %
- Penetrčný náter (celoplošne)
- Lepiaca mŕtva vhodná na lepenie TI XPS dosiek nopr. Weber.therm KPS (40IP)
- Tepelná izolácia – extrudovaný polystyrén hr. 160 mm – mechanicky kotvená skrutkovocnými tonierovými kotvami EJOT STR U 60/215 – 8 ks/m²
- separačná textília z hmotnosťou min.500g/m² – nopr. TIPPTEX 500
- strešná hydroizolačná fólia z PVC-P s výstužnou polyésterovou voľžkou hr. min. 1,5mm, šířky – 1,30 až 1,60 m nopr. FATRAFOL 810
- * Pri ukončení fólie použiť štandardné lišty z poplast.plechu VPLANTYL – stenové lišty R.Š. 70 mm "KS3", resp. pri kúte rohová lišta "KS4" tvaru L R.Š 70 mm (40+30) Kotvenie lišt 4,5 kotiev / bm.

(KS1) – Klampiarske konštrukcie (časť modernizácia) z poplastovanej plechu hr. 0,63mm, zhotoviť pod a požiadaviek normy STN 73 3610 – vid. Vypis klampiarskych konštrukcií

Realizačný projekt

Projektant Ing. Attila Farkaš – Projektovanie staveb je majiteľom autorských práv pre tento projekt. Kopírovanie, alebo použitie projektu alebo jeho časti pre iný účel, alebo stupeň ako bol spracovaný je možné len s jej súhlasom, podanie práv je trestné v zmysle zákona č. 185/2015 Z.z.

HLAVNÝ PROJEKTANT	ING. FARKAŠ ATTILA	Ing. Attila Farkaš - PROJEKTOVANIE STAVIEB Plocha: 119 984 01 mob: 0911 613 743 email: ing.farkasattila@gmail.com ICO: 47 909 374. DIC: 1057574615 IC DPH: SK1057574619
ZODPOVEDNÝ PROJEKTANT	ING. TOMOŠ JURAJ	
VYPRACOVAL	ING. FARKAŠ ATTILA	
INVESTOR: Domov sociálnych služieb "SĽATINKA" Lučenec Doňá Slatinka č.271/I, 984 01 Lučenec	Č. ZAKAZKY: 04/2022	Č. SADY:
STAVBA: DSS Slatinka – Zavesenie transformačného procesu s cieľom sociálnej integrácie občanov s MP v DSS Slatinka, Lučenec – stavebný objekt Halíšká cesta 2138/9A, Lučenec	DÁTUM: 08.09/2022	
ČASŤ: III. STAVEBNÁ ČASŤ	FORMÁT: 2 x A4	
OBSAH: Nový stav - prístrešok nad vstupom do kotolne	MIERKA: 1:15	Č. VÝKR.: 15