



Detail "C": Detail výlezu - priečný rez

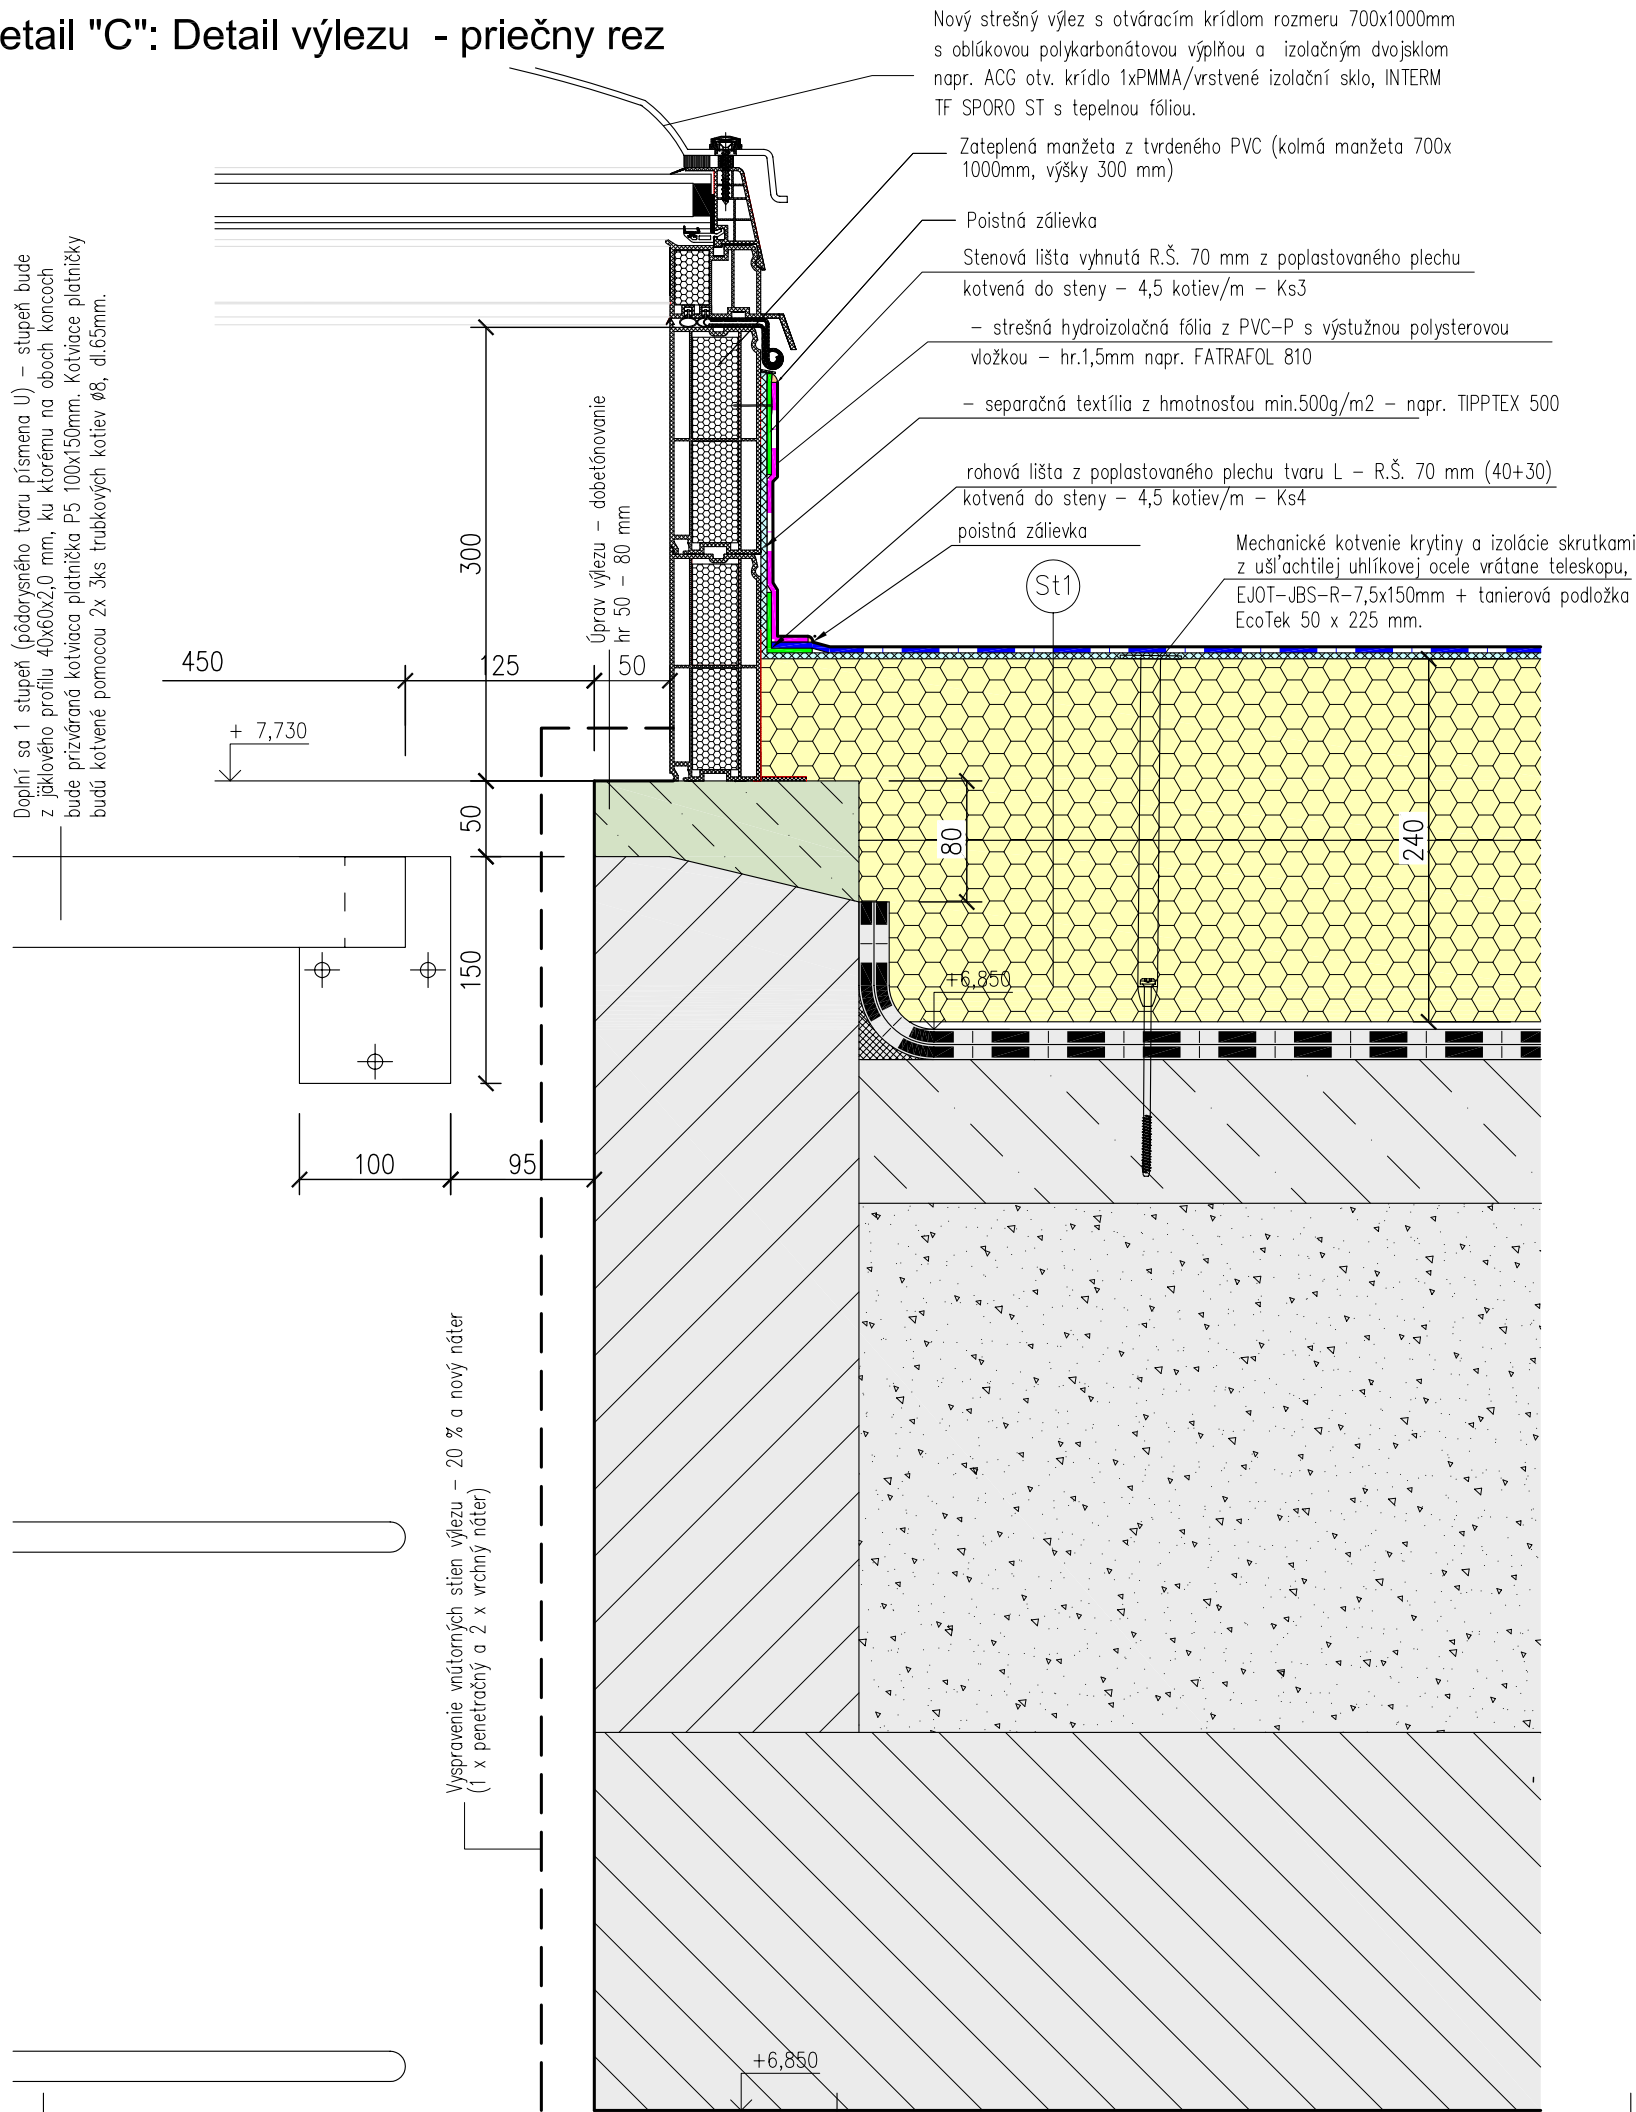

Detail "D": Detail napojenia izolácie na stenu komínov

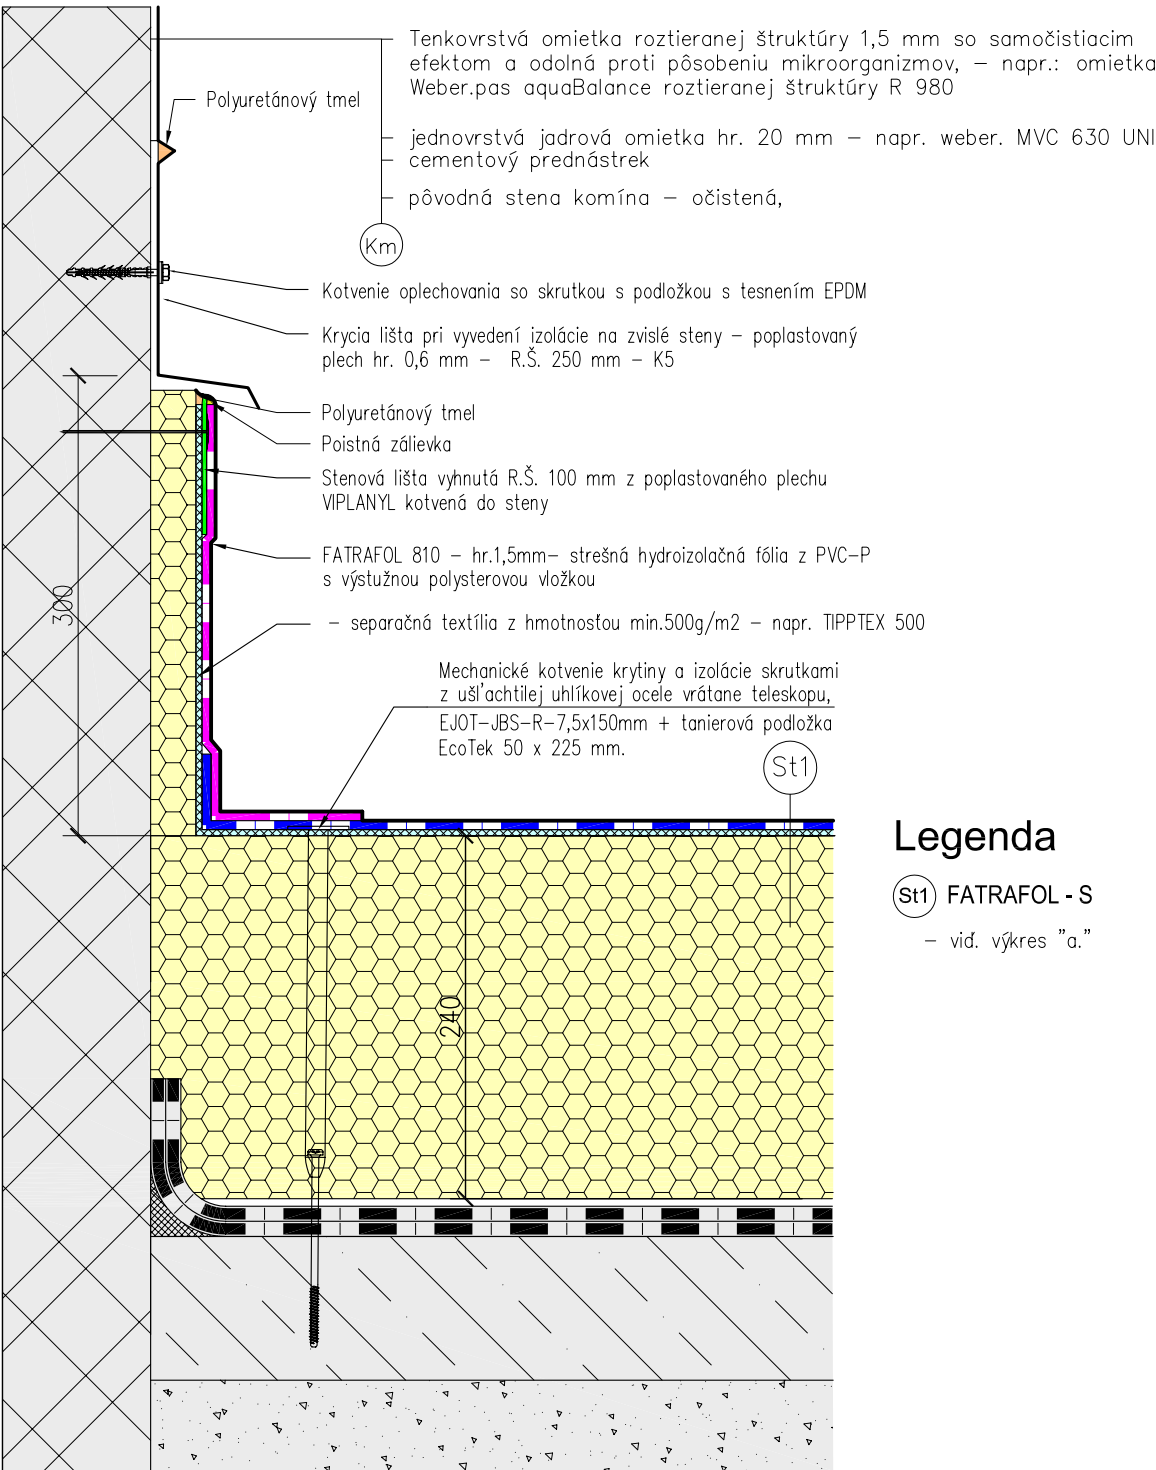

Legenda

St1 FATRAFOL - S
– vid. výkres "a."

Realizačný projekt

Projektant "Ing. Attila Farkaš – Projektovanie stavieb" je majiteľom autorských práv pre tento projekt: Kopírovanie, alebo použitie projektu alebo jeho časti pre iný účel, alebo stupeň ako bol spracovaný je možné len s jej súhlasom. porušenie práv je trestné v zmysle zákona č. 185/2015 Z.z.

HLAVNÝ PROJEKTANT	ING. FARKAŠ ATILA	 Ing. Attila Farkaš - PROJEKTOVANIE STAVIEB Pinciná 119, 984 01 mobil: 0911 613 743 email: ing.farkasattila@gmail.com IČO: 47 909 374, DIČ: 1075746419 IČ DPH: SK1075746419	
ZODPOVEDNÝ PROJEKTANT	ING. TÖMÖL JURAJ		
VYPRACOVAL	ING. FARKAŠ ATILA		
INVESTOR: Domov sociálnych služieb "SLATINKA" Lučenec Dolná Slatinka č.271/1, 984 01 Lučenec		Č.ZÁKAZKY:	Č. SADY:
STAVBA: DSS Slatinka – Završenie transformačného procesu s cieľom sociálnej integrácie občanov s MP v DSS Slatinka, Lučenec – stavebný objekt Haličská cesta 2138/9A, Lučenec		04/2022	
ČASŤ: III. STAVEBNÁ ČASŤ – B. Zvýšenie energetickej hosp. B1. Stavebné práce – Zateplenie strechy		DÁTUM: 08,09/2022	
OBSAH: DETAIL "C": Detail výlezu - priečný rez DETAIL "D": Detail napojenia izolácie na stenu komínov		FORMÁT: 2 x A4	
		MIERKA: 1:5	Č.VÝKR.: b