

E-05 Rozvádzač RP

Napäťová sústava:

3/N/PE, AC, 230/400V, 50Hz, TN-S

Ochrana pred zásahom elektrickým prúdom je navrhnutá podľa
EN 33 2000-4-41 (3/2019) Elektrické inštalácie nízkeho napätia


Technické parametre:

1. Názov rozvádzača: RP
2. Typ: OCEP
3. Typ DBO: B
4. Uzemňovacia sústava: TN-S
5. Menovité napätie rozvádzača: U_n : 3x230/400V
6. Menovité pracovné napätie obvodov: U_e : 230V
7. Menovité izolačné napätie: U_i : 500V
8. Menovité impulzné výdržné napätie: U_{imp} : 4kV
9. Menovitý prúd DBO: I_nA : 25A
10. Maximálny prúd výstupnej jednotky DBO: I_{nc} : 16A
11. Menovitý súčiniteľ súdobosti DBO: Predpokladaný činiteľ zaťaženia: 0,5
12. Menovitá frekvencia: f_n 50Hz
13. Stupeň ochrany: IP30
14. Ochrana proti mechanickému nárazu: IK 05
15. Samozhášacia schopnosť: odolnosť proti žeravému drôtu 650 °C



9/2022


 VARGA ELEKTRO s.r.o. Ľ. Podjavorinskej 1061, 984 01 Lučenec +421 908 166 664 vargaelektro@vargaelektro.eu	Projektant: Bc. Stanislav VARGA	Názov stavby: DSS Slatinka – Zavŕšenie transformačného procesu s cieľom sociálnej integrácie občanov s MP v DSS Slatinka	Číslo výkresu: E-05
	Vypracoval: Ing. Ján FIGA	Miesto stavby: Lučenec – stavebný objekt Haličská cesta 2138/9A, Lučenec	
	Číslo zákazky: 22.09.13	Objekt: stavebný objekt Haličská cesta 2138/9A, Lučenec	Číslo listu: Titulka
	Stupeň: RPD	Investor: Domov sociálnych služieb "SLATINKA" Lučenec, Dolná Slatinka č.271/1, 984 01 Lučenec	

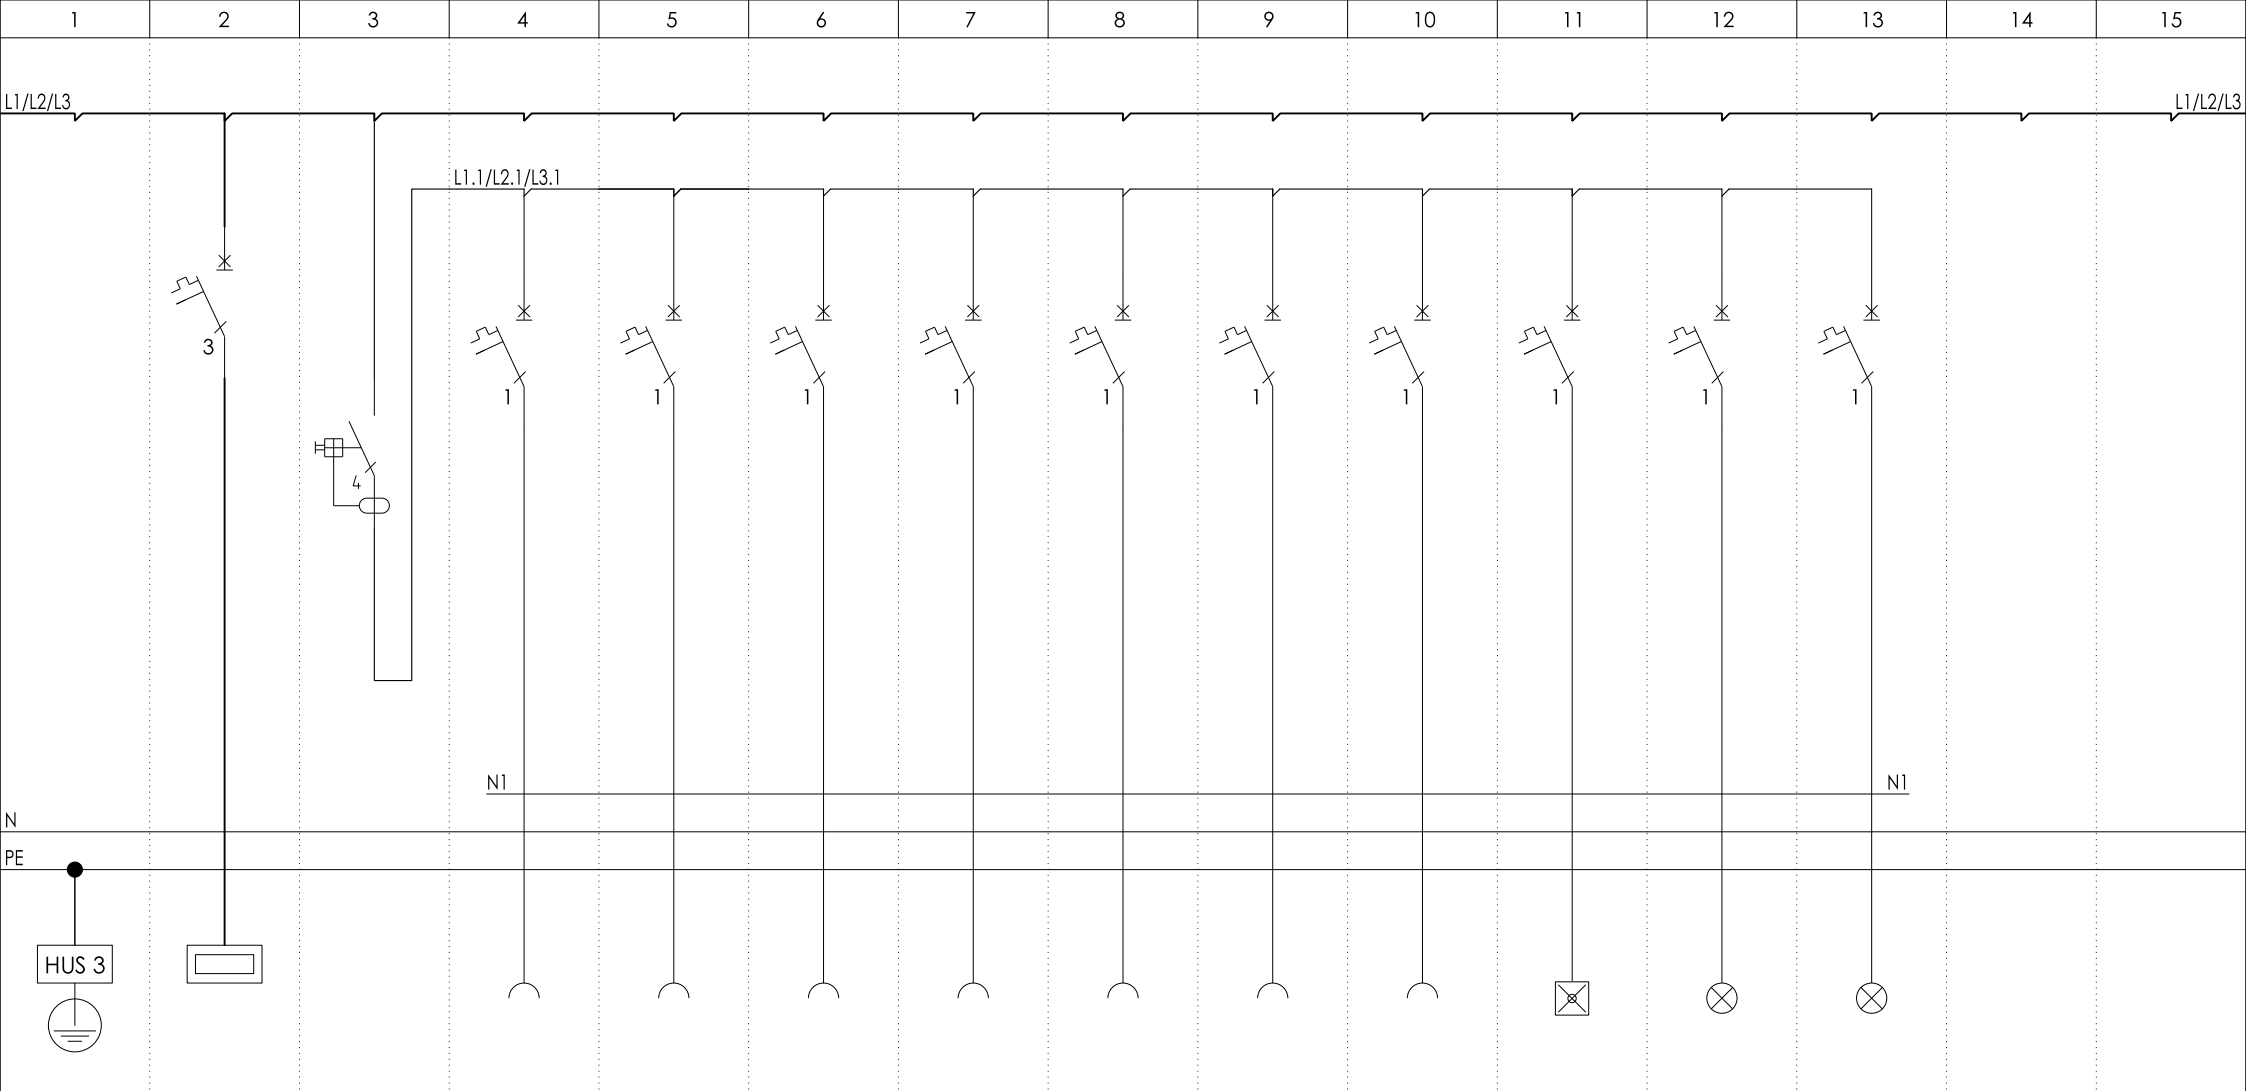

HOV	Prívod z RH	Prúdový chránič	Vývod 230V/16A Zásuvky	Vývod 230V/16A Zásuvky	Vývod 230V/16A Zásuvky	Vývod 230V/16A Zásuvky	Vývod 230V/16A Zásuvky	Vývod 230V/16A Zásuvky	Vývod 230V/16A Zásuvky	Vývod 230V/10A Núdzové osvetlenie	Vývod 230V/10A osvetlenie	Vývod 230V/10A osvetlenie		
-	HV	-	Z9	Z10	Z11	Z12	Z13	Z14	Z15	NO	-	-		
HOV-HUS3	-	FI1	FA1.1	FA1.2	FA1.3	FA1.4	FA1.5	FA1.6	FA1.7	FA1.8	FA1.9	FA1.10		
-	IS-40/3	40/4/003	B16/1	B16/1	B16/1	B16/1	B16/1	B16/1	B16/1	B10/1	B10/1	B10/1		
H07V-K 16mm²	CHKE-R-J 5x6	-	CHKE-R-J 3x2,5	CHKE-R-J 3x2,5	CHKE-R-J 3x2,5	CHKE-R-J 3x2,5	CHKE-R-J 3x2,5	CHKE-R-J 3x2,5	CHKE-R-J 3x2,5	CHKE-R-J 3x1,5	CHKE-R-J 3x1,5	CHKE-R-J 3x1,5		

9/2022

 VARGA ELEKTRO s.r.o. Ľ. Podjavorinskej 1061, 984 01 Lučenec +421 908 166 664 vargaelektro@vargaelektro.eu	Projektant:	Bc. Stanislav VARGA	Názov stavby:	DSS Slatinka – Zavŕšenie transformačného procesu s cieľom sociálnej integrácie občanov s MP v DSS Slatinka	Číslo výkresu: E-05
	Vypracoval:	Ing. Ján FIGA	Miesto stavby:	Lučenec – stavebný objekt Haličská cesta 2138/9A, Lučenec	
	Číslo zákazky:	22.09.13	Objekt:	stavebný objekt Haličská cesta 2138/9A, Lučenec	Číslo listu: 1
	Stupeň:	RPD	Investor:	Domov sociálnych služieb "SLATINKA" Lučenec, Dolná Slatinka č.271/1, 984 01 Lučenec	

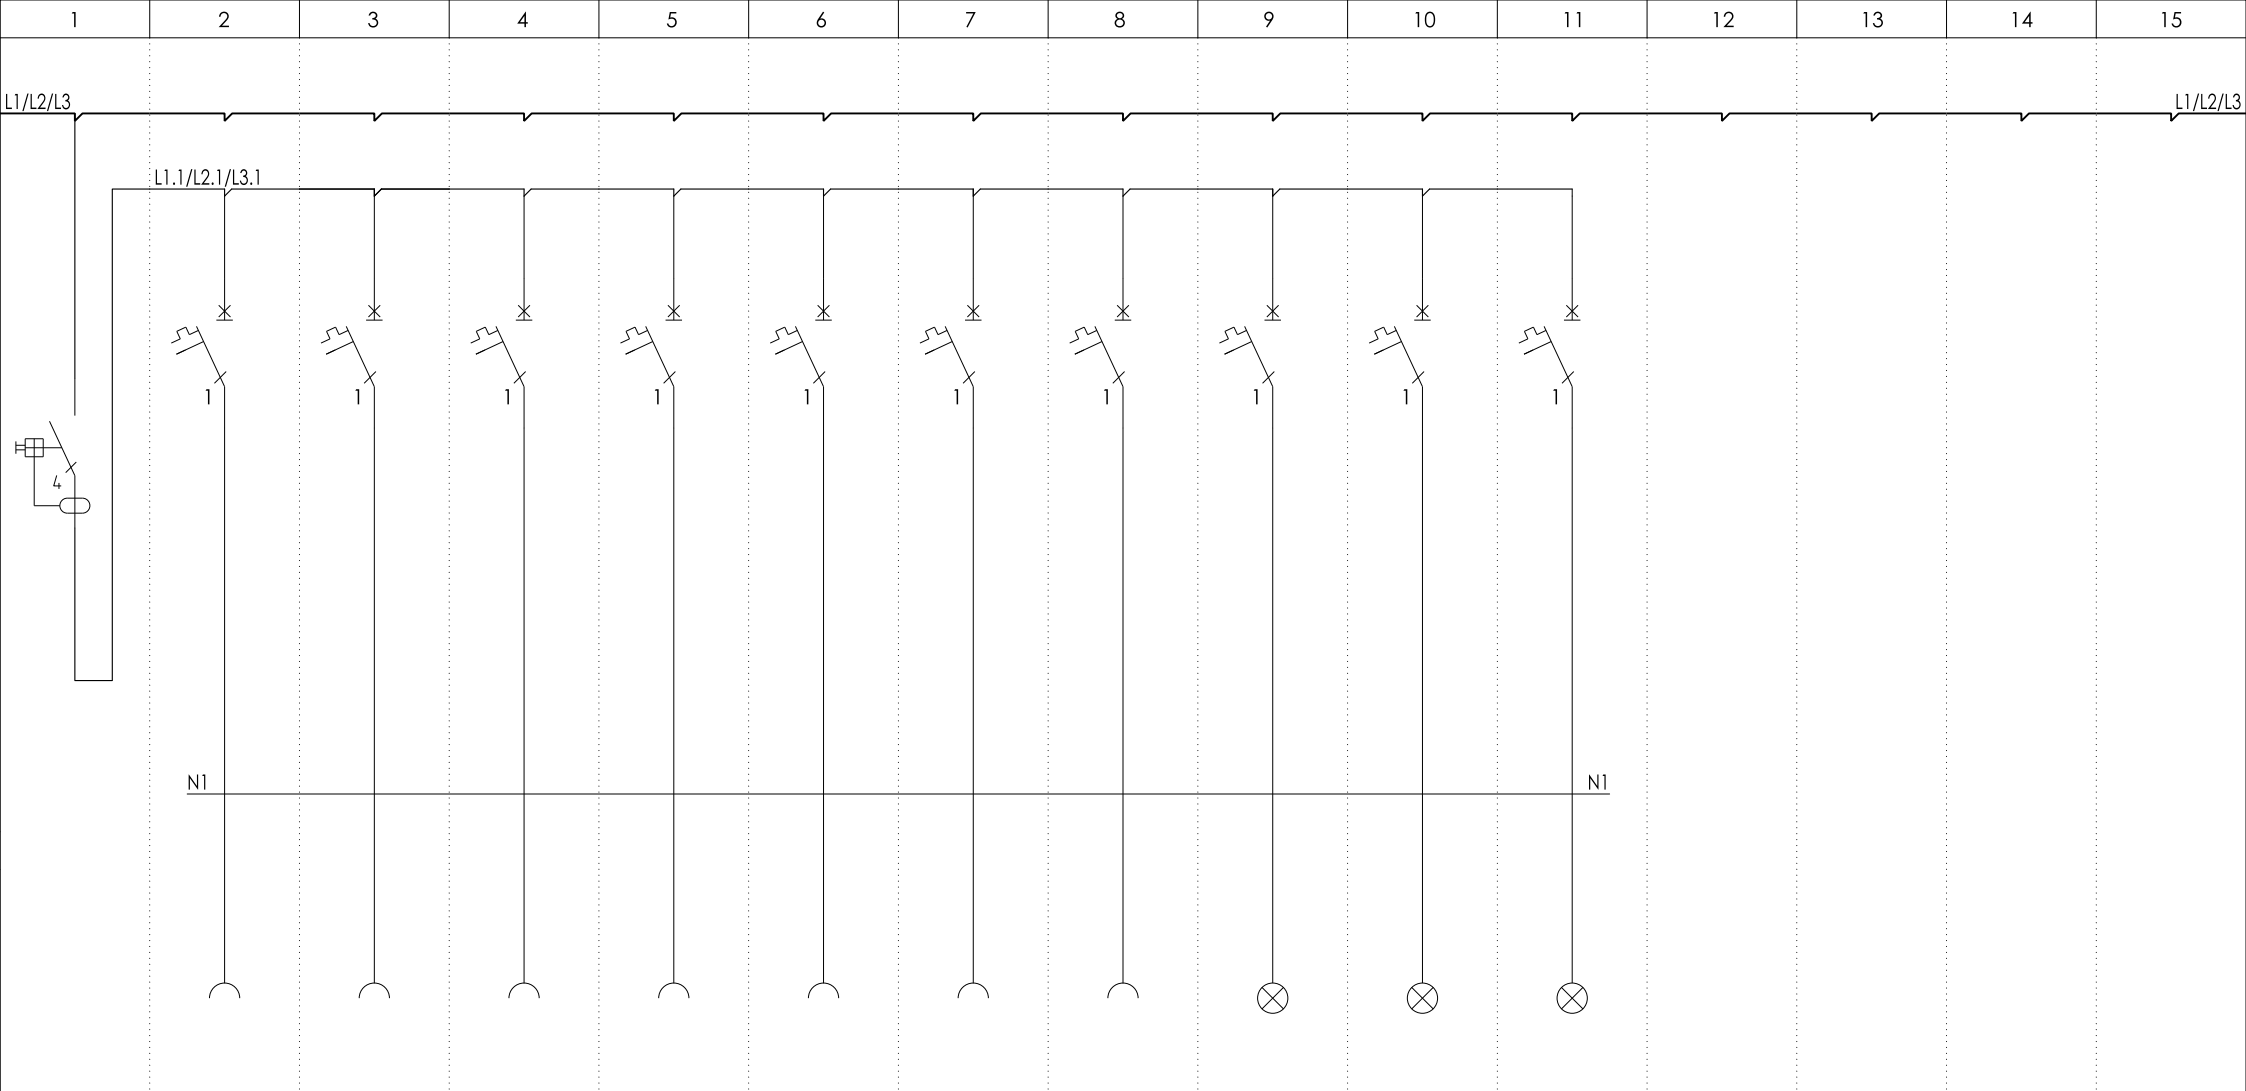

Prúdový chránič	Vývod 230V/16A Zásuvky	Vývod 230V/16A Zásuvky	Vývod 230V/16A Zásuvky	Vývod 230V/16A Zásuvka ohrievač vody	Vývod 230V/16A Zásuvka	Vývod 230V/16A Zásuvka chladnička	Vývod 230V/16A Zásuvky	Vývod 230V/10A osvetlenie	Vývod 230V/10A osvetlenie	Vývod 230V/10A osvetlenie				
-	Z16	Z17	Z18	ZTUV5	digestor	ZChl.2	Z15	-	-	-				
F12	FA1.1	FA1.2	FA1.3	FA1.4	FA1.5	FA1.6	FA1.7	FA1.8	FA1.9	FA1.10				
40/4/003	B16/1	B16/1	B16/1	B16/1	B16/1	B10/1	B16/1	B10/1	B10/1	B10/1				
-	CHKE-R-J 3x2,5	CHKE-R-J 3x2,5	CHKE-R-J 3x2,5	CHKE-R-J 3x2,5	CHKE-R-J 3x2,5	CHKE-R-J 3x1,5	CHKE-R-J 3x2,5	CHKE-R-J 3x1,5	CHKE-R-J 3x1,5	CHKE-R-J 3x1,5				

9/2022

 VARGA ELEKTRO s.r.o. Ľ. Podjavorinskej 1061, 984 01 Lučenec +421 908 166 664 vargaelektro@vargaelektro.eu	Projektant:	Bc. Stanislav VARGA	Názov stavby:	DSS Slatinka – Zavŕšenie transformačného procesu s cieľom sociálnej integrácie občanov s MP v DSS Slatinka	Číslo výkresu: E-05
	Vypracoval:	Ing. Ján FIGA	Miesto stavby:	Lučenec – stavebný objekt Haličská cesta 2138/9A, Lučenec	
	Číslo zákazky:	22.09.13	Objekt:	stavebný objekt Haličská cesta 2138/9A, Lučenec	Číslo listu: 2
	Stupeň:	RPD	Investor:	Domov sociálnych služieb "SLATINKA" Lučenec, Dolná Slatinka č.271/1, 984 01 Lučenec	