


E-06 Hlavné ochranné pospájanie

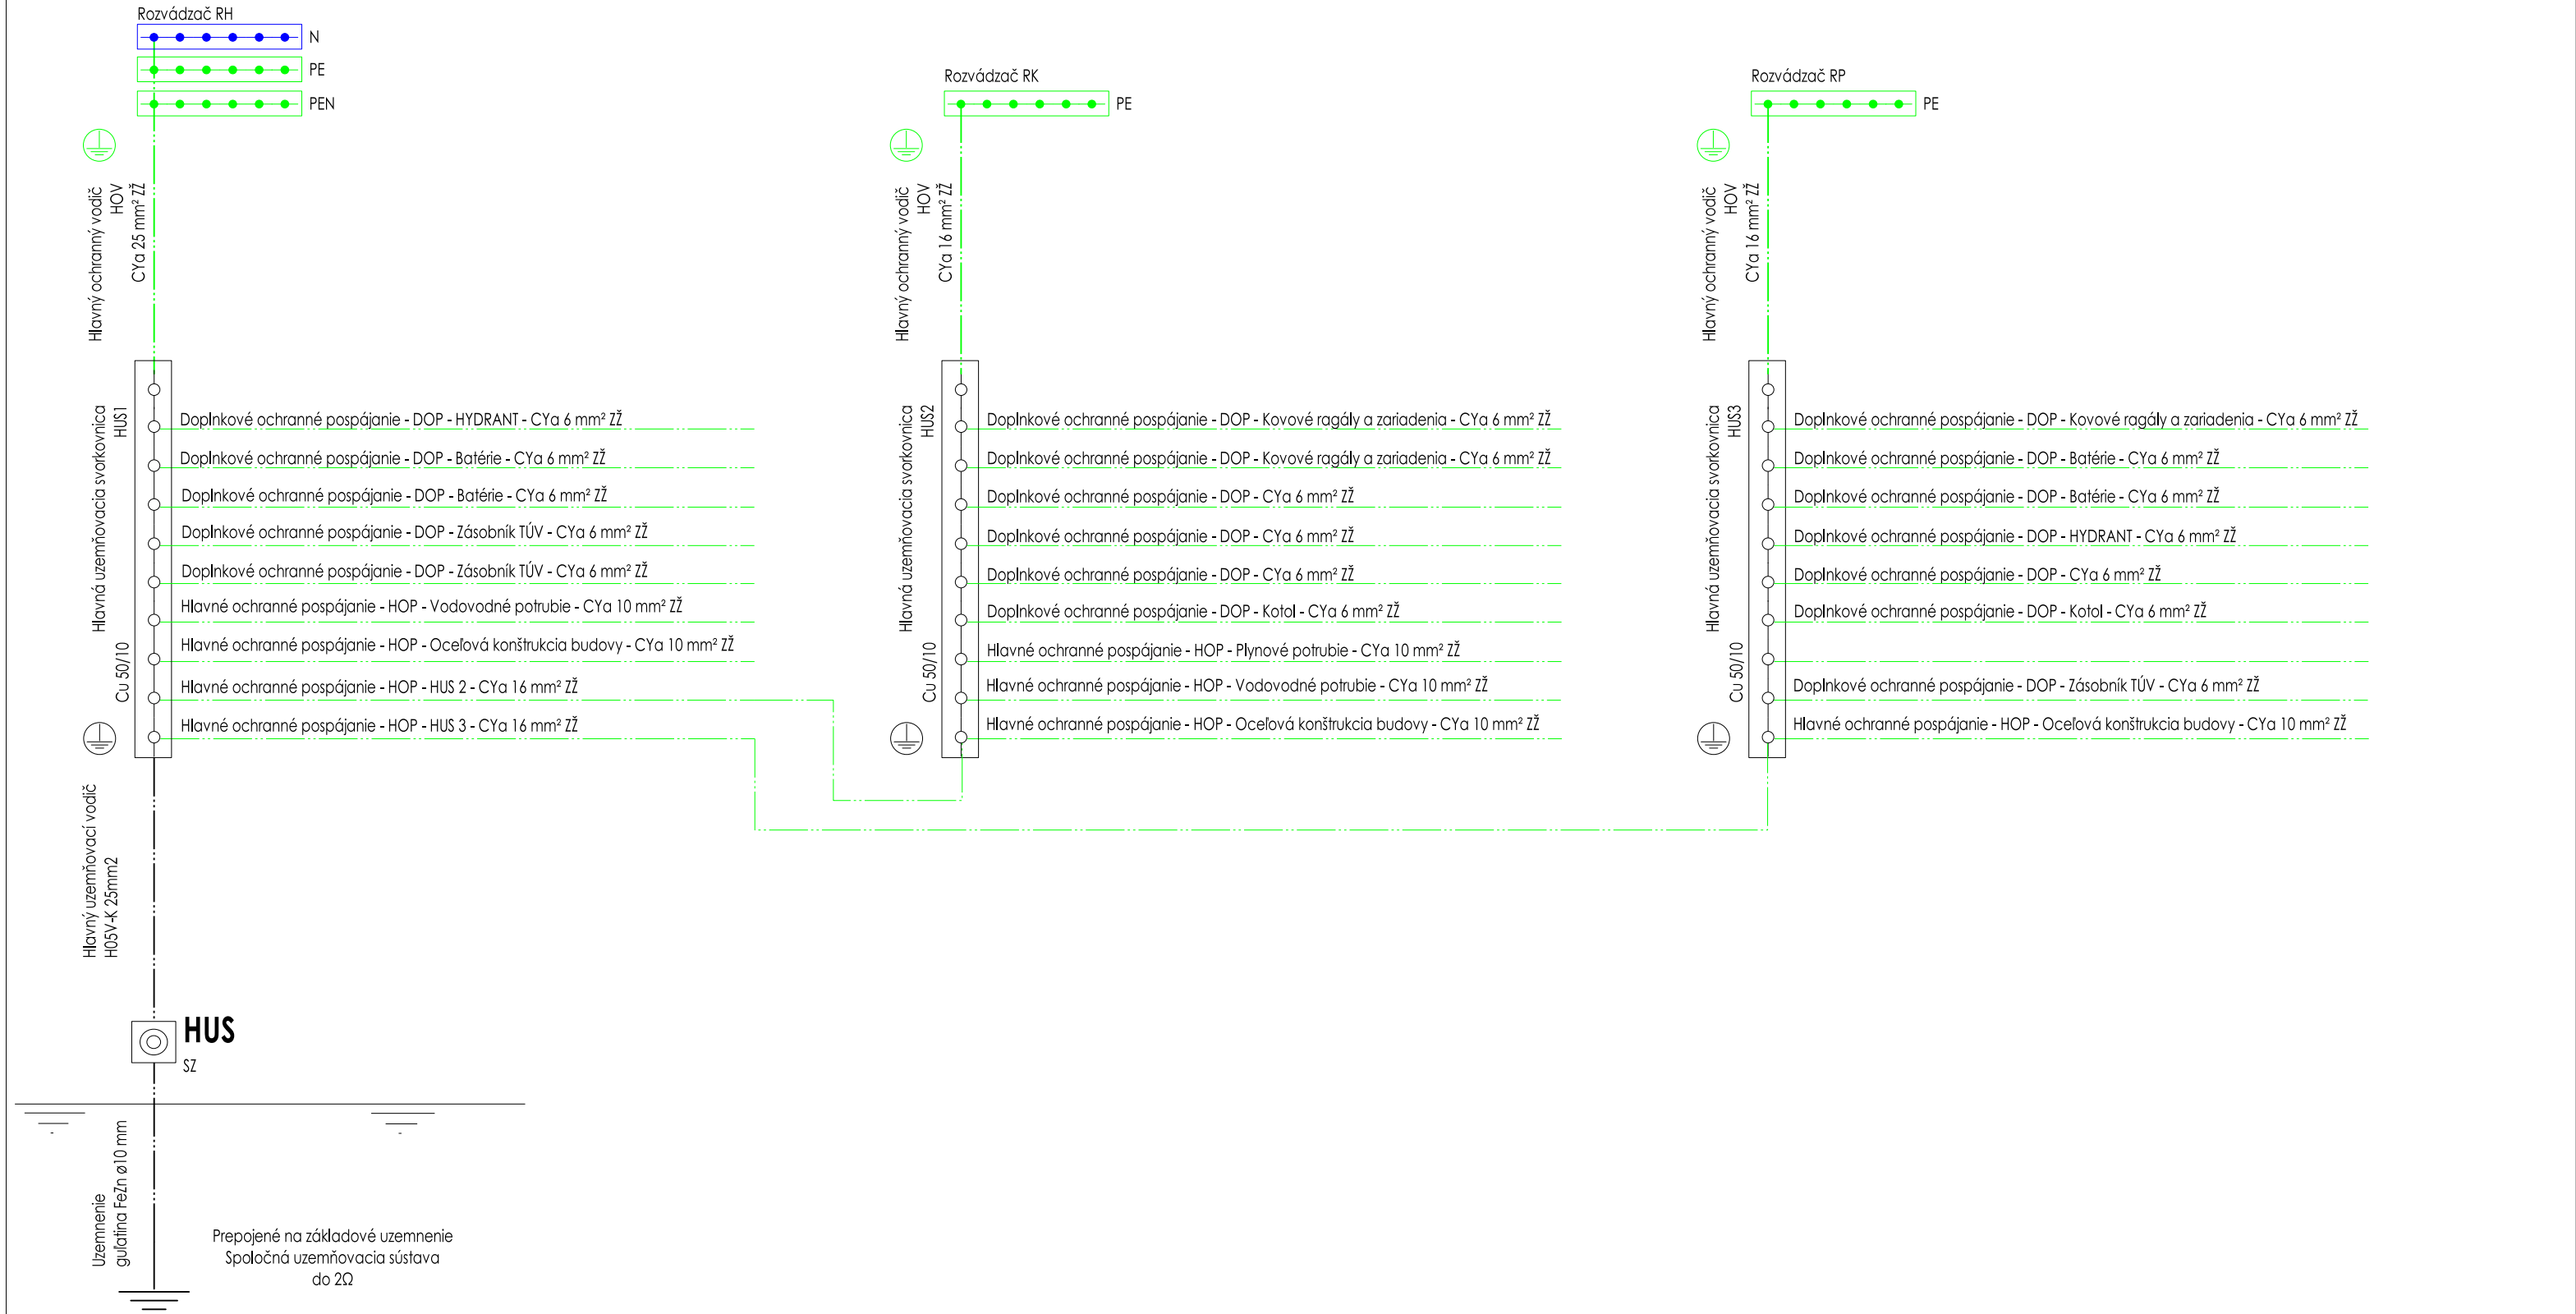

Uzemnenie bodu rozdelenia PEN na PE a N v RH do 5Ω!



Projektová dokumentácia je spracovaná v rozsahu pre stavebné povolenie. Nenahrádza realizačnú, výrobnú a dielenskú dokumentáciu pre realizáciu stavby!					
Projektová dokumentácia realizovaná pomocou LEGÁLNEHO softwaru SchémataCAD od spoločnosti ELMER software s.r.o., Valtická 123, 155 21 PRAHA 5 - Sobín, CZ					
Technické, technologické a energetické vybavenie stavieb, rč. autorizačného osvedčenia 5287*T*14			 varga elektro		
VARGA ELEKTRO s.r.o. I. Podjavorinskej 1061, 984 01 Lučenec +421 908 166 664 vargaelektro@vargaelektro.eu	AUTOR NÁVRHU	Ing. Attila FARKAŠ			
	PROJEKTANT PROFESIE	Bc. Stanislav VARGA			
	VYPRACOVAL	Ing. Ján FIGA			
	INVESTOR	Domov sociálnych služieb "SLATINKA" Lučenec, Dolná Slatinka č.271/1, 984 01 Lučenec			
	MIESTO STAVBY	Dolná Slatinka č.271/1, 984 01 Lučenec			
	OBJEKT	Domov sociálnych služieb	FORMÁT	420x297	
	PARCELA	-	DÁTUM	9/2022	
	NÁZOV STAVBY	DSS Slatinka – Zaviesenie transformačného procesu s cieľom sociálnej integrácie občanov s MP v DSS Slatinka, Lučenec – stavebný objekt Haličská cesta 2138/9A, Lučenec	MIERKA	-	
			STUPEŇ	SP	
	OBSAH	E - Elektroinštalácie	ČÍSLO ZÁKAZKY	22.09.13	
	ČASŤ	E-06 Hlavné ochranné pospájanie	ČÍSLO VÝKRESU	E-06	