


RIEŠENÁ ČASŤ

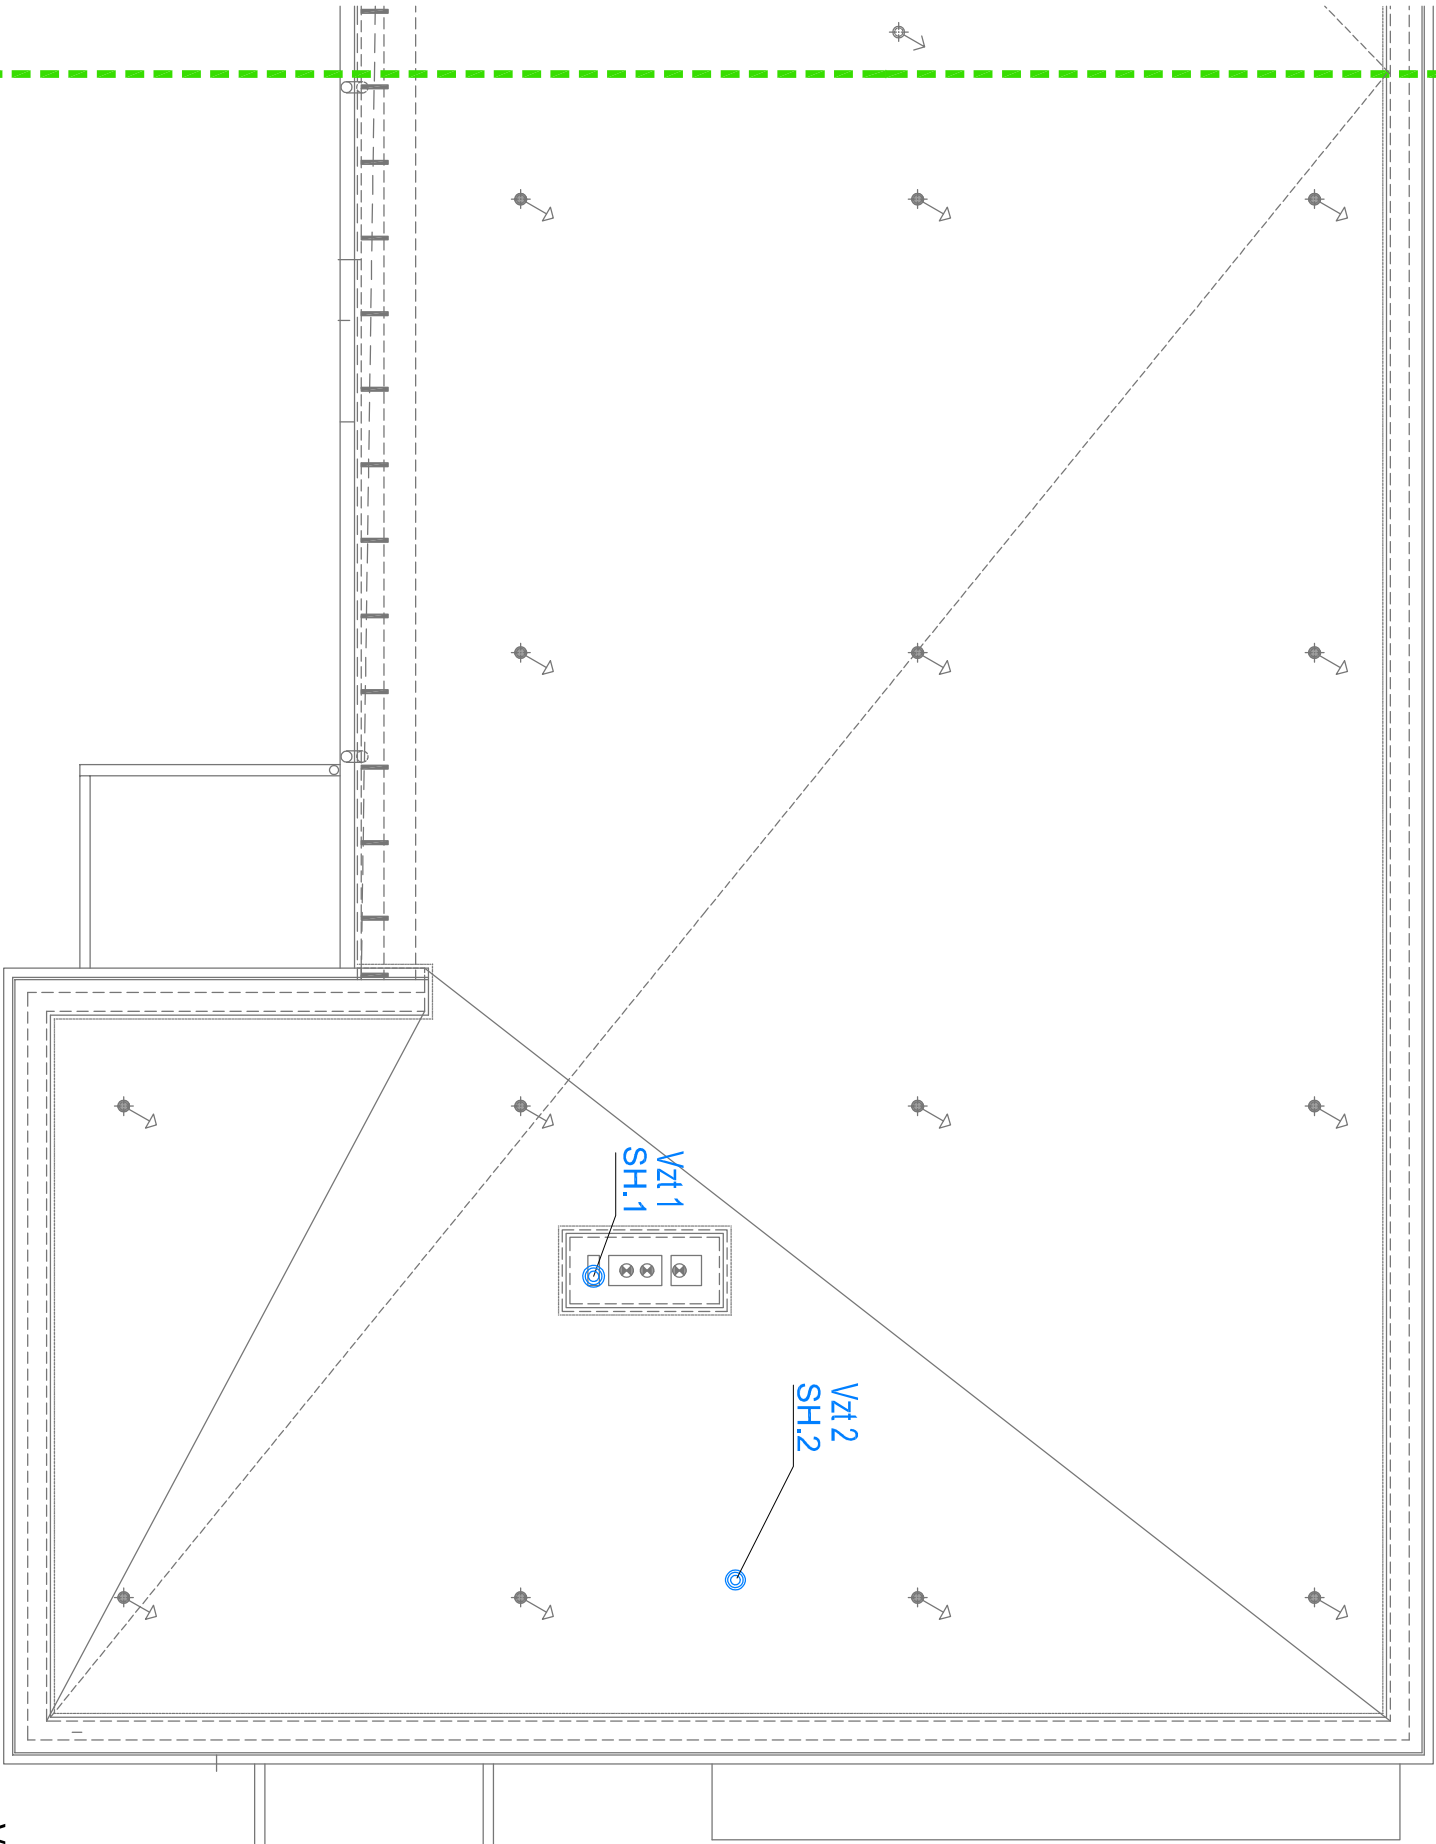

ZOZNAM ZARIADENÍ, LEGENDA

VIĎ VÝKRES Č.1 : Pôdorys 1NP

PROTIPOŽIARNE OPATRENIA !

PRÉSTUPY POTRUBÍ V MIESTE POŽIARNÝCH STROPOV BUDÚ ÚTESNENÉ MANŽETAMI,
POŽIARNÝMI UPCHÁVKAMI S POŽIARNOU ODOLNOSŤOU ASPOŇ 4,5 min.

VII. VETRANIE

VEDÚCI PROJEKTANT		ZODPOVEDNÝ PROJEKTANT		VYPRACOVAL	
ING. A. FARKAŠ		ING. R. NAGY		ING. R. NAGY	
					
INVESTOR					
Domov sociálnych služieb "SLATINKA" Lučenec					
Dolná Slatinka č.271/1, 984 01 Lučenec					
STAVBA					
DSS Slatinka – Završenie transformačného procesu					
s cieľom sociálnej integrácie občanov s MP v DSS Slatinka, Lučenec					
- stavebný objekt Halická cesta 2138/9A, Lučenec					
OBSAH					
PôDORYS STRECHY					
Ing. Róbert NAGY					
Projektovanie TZB					
985 41 Šávoľ 53					
0905 852 879					
FORMÁT		2 x A4			
DÁTUM		08.09/2022			
STUPEŇ		Real.PD			
MIERKA		č.výkr.			
1 : 100		3			