


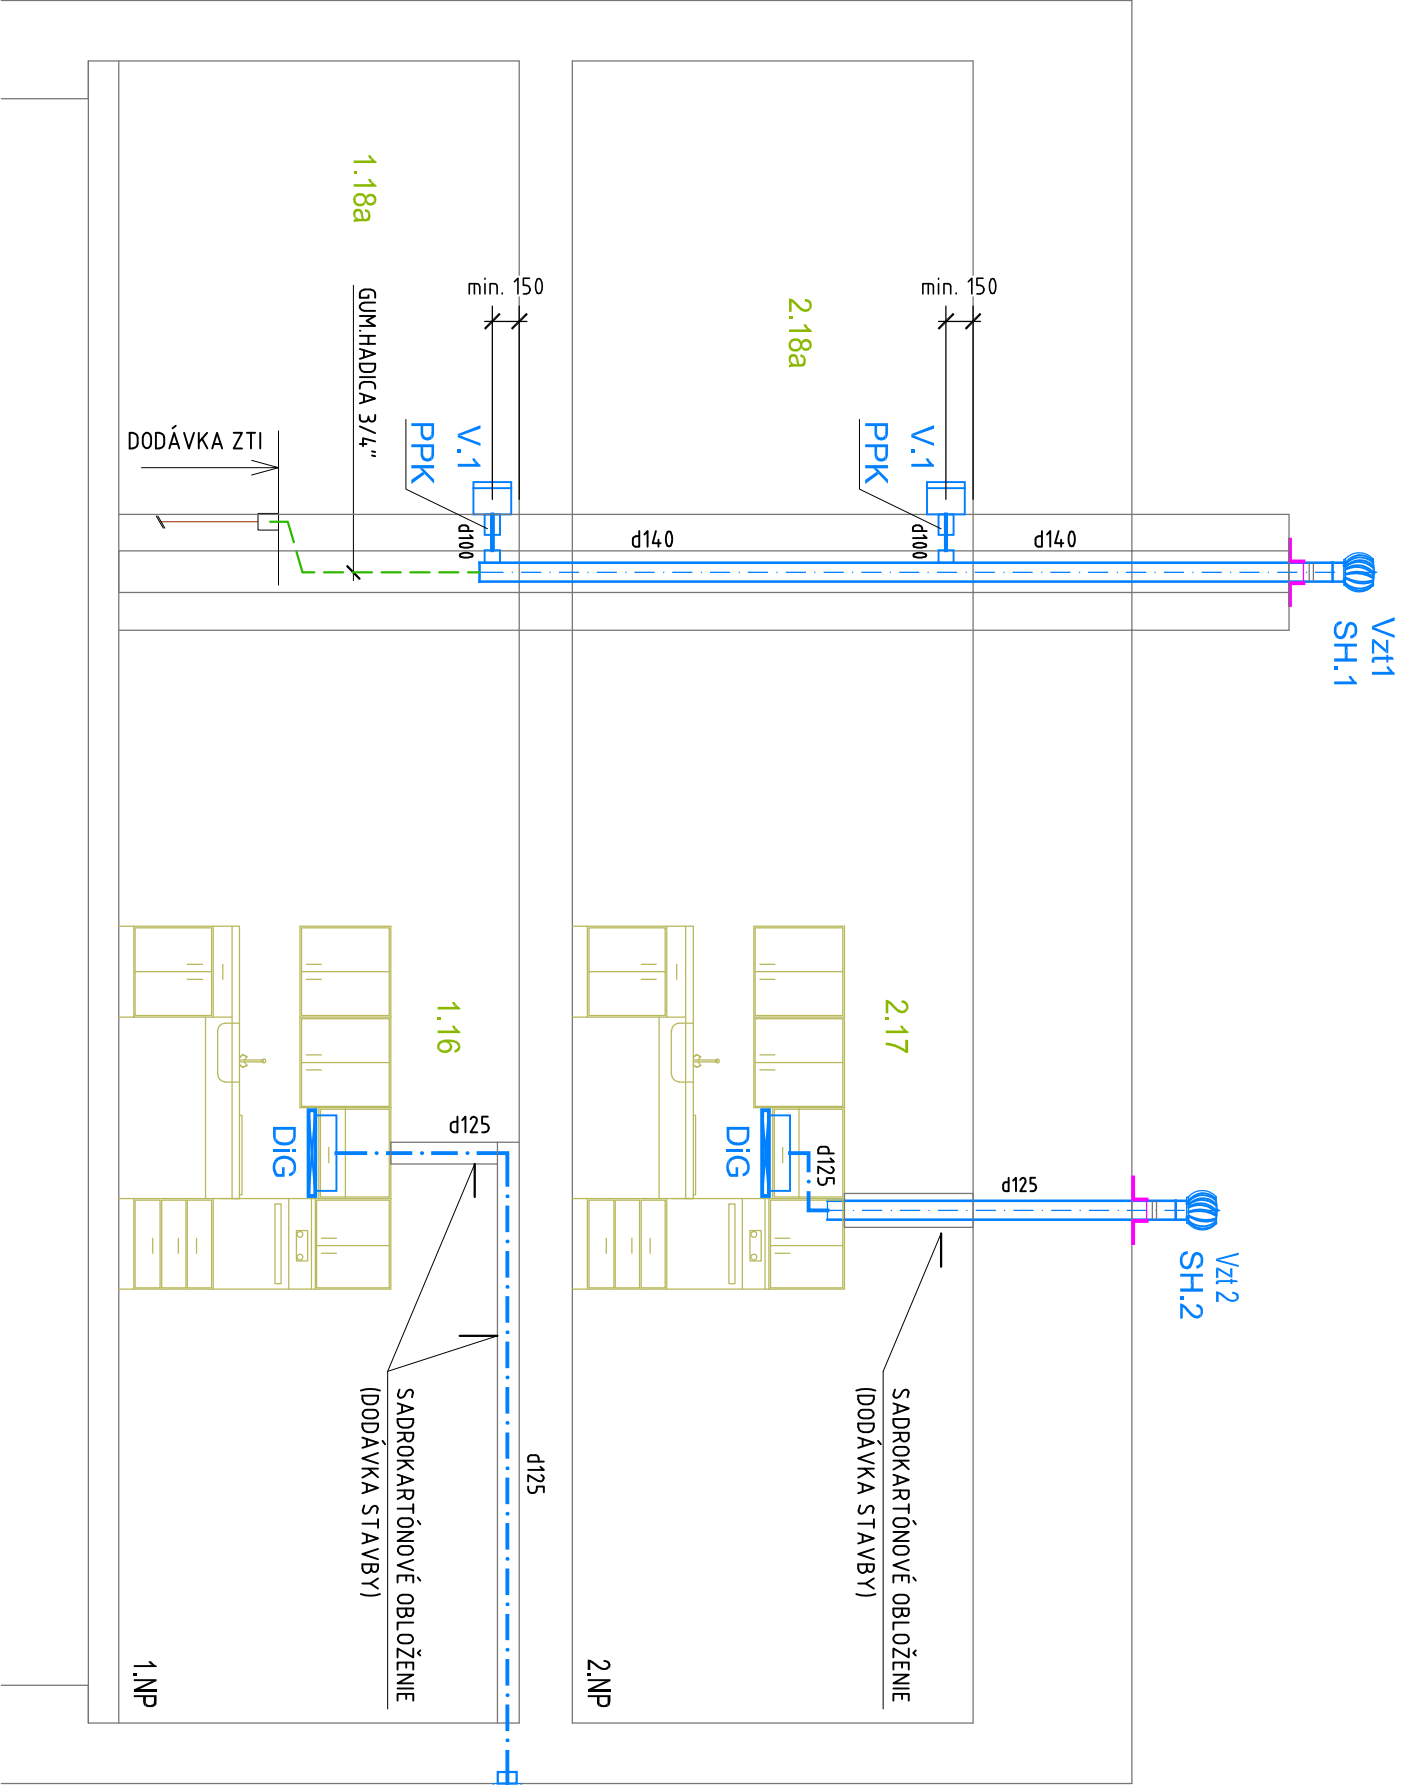

ZOZNAM ZARIADENÍ, LEGENDA
VIĎ VÝKRES č.1: PĎDORYS 1.NP

PROTIPOŽIARNE OPATRENIA !
PRESTUPY POTRUBÍ V MIESTE POŽIARNÝCH STROPŮV BUDÚ UTESENENÉ MANŽETAMI,
POŽIARNÝMI UPCHÁVKAMI S POŽIARNOU ODOLNOSŤOU ASPOŇ 4,5 min.

VII. VETRANIE

VEDÚCI PROJEKTANT	ZODPOVEDNÝ PROJEKTANT	VYPRACOVAL	Ing. Róbert NAGY Projektovanie TZB 985 41 Šávoľ 53 0905 852 879		
ING. A. FARKAŠ	ING. R. NAGY	ING. R. NAGY			
					
INVESTOR	Domov sociálnych služieb "SLATINKA" Lučenec Dolná Slatinka č.271/1, 984 01 Lučenec				
STAVBA	DSS Slatinka – Završenie transformačného procesu s cieľom sociálnej integrácie občanov s MP v DSS Slatinka, Lučenec - stavebný objekt Haličská cesta 2138/9A, Lučenec				
				FORMÁT	2 x A4
				DÁTUM	08.09/2022
OBSAH	STUPEŇ	Real.PD	č.výkr.		
	MIERKA	1 : 50		4	