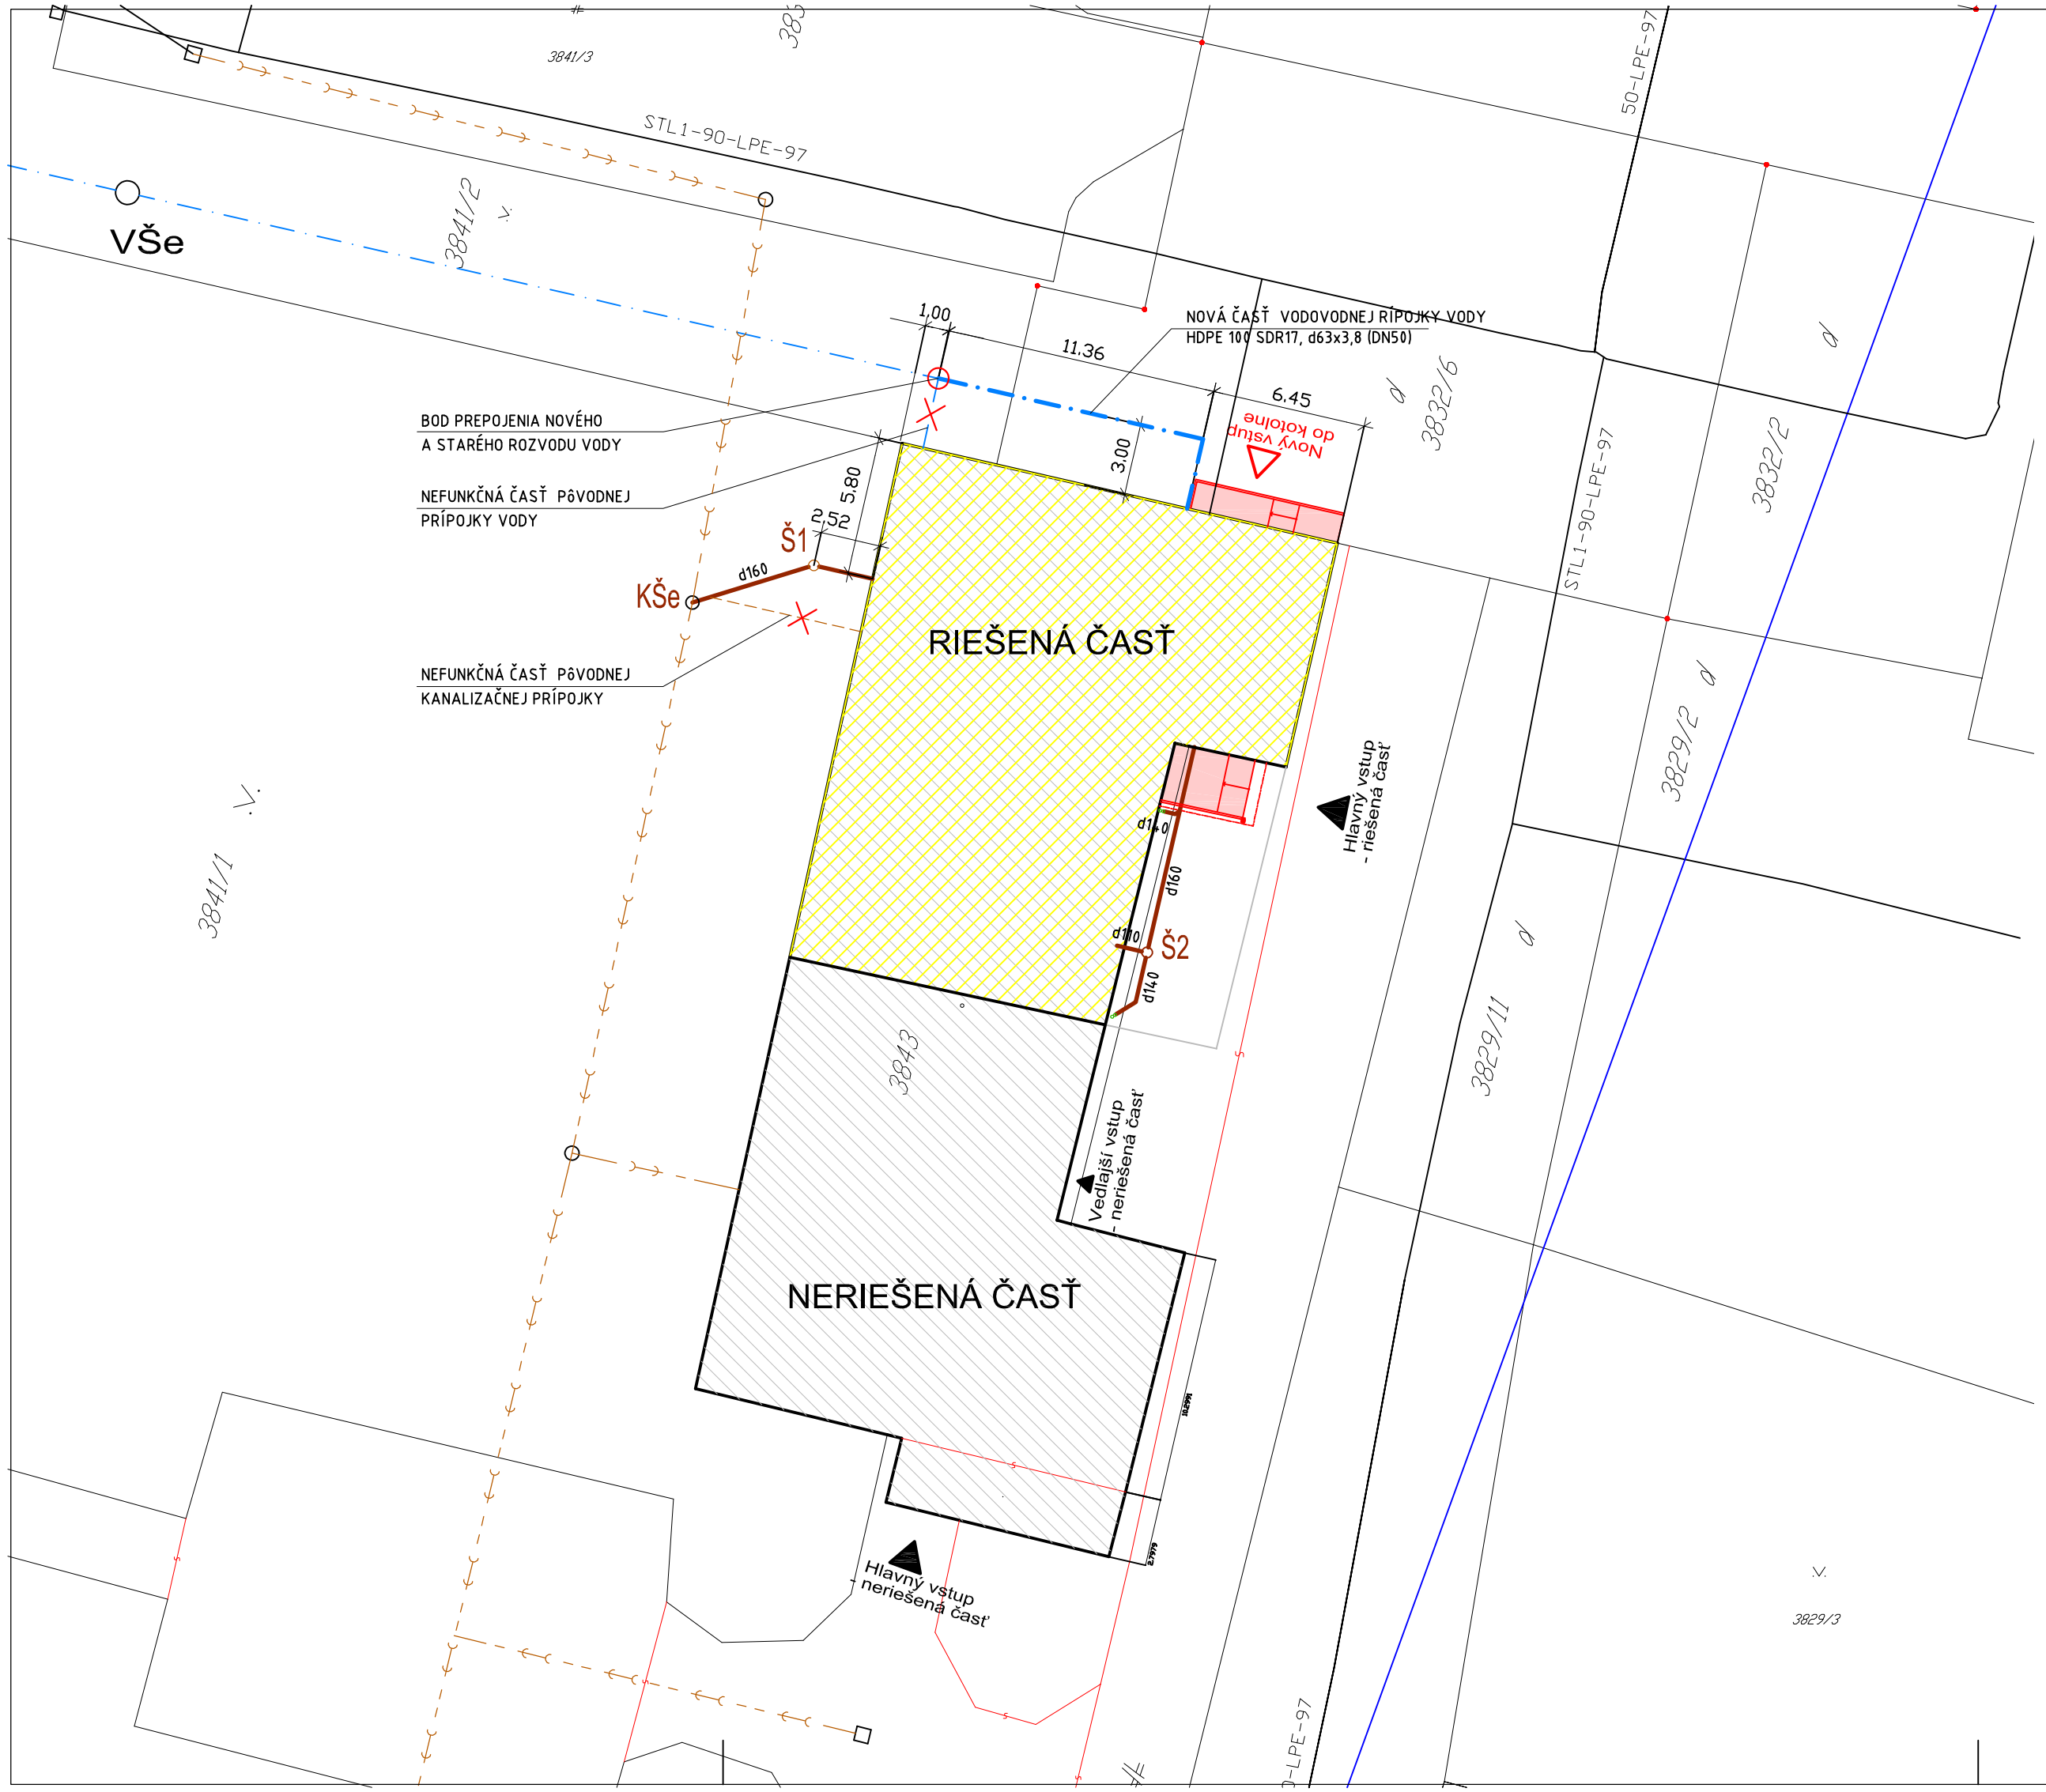

LEGENDA:

- EXISTUJÚCE POTRUBIE VODOVODNEJ PRÍPOJKY; HDPE SDR17, d63x3,8
- NOVÉ POTRUBIE VODOVODNEJ PRÍPOJKY; HDPE SDR17, d63x3,8
- VŠe — EXISTUJÚCA VODOMERNÁ ŠACHTA S FAKTURAČNÝM VODOMEROM
- EXISTUJÚCI VNÚTROAREÁLOVÝ ROZVOD JEDNOTNEJ KANALIZÁCIA
- NAVRHOVANÉ ROZVODY JEDNOTNEJ KANALIZÁCIE
- KŠe — EXISTUJÚCA CELOPLASTOVÁ KONTROLNÁ KANALIZASČNÁ ŠACHTA
- Š1, Š2 — NOVÁ CELOPLASTOVÁ KONTROLNÁ KANALIZASČNÁ ŠACHTA

S

VI. ZDRAVOTECHNIKA

VEDÚCI PROJEKTANT	ZODPOVEDNÝ PROJEKTANT	VYPRACOVAL
ING. A. FARKAŠ	ING. R. NAGY	ING. R. NAGY

Ing. Róbert NAGY
Projektovanie TZB
985 41 Šávoľ 53
0905 852 879

INVESTOR	Domov sociálnych služieb "SLATINKA" Lučenec Dolná Slatinka č.271/1, 984 01 Lučenec
STAVBA	DSS Slatinka – Zavŕšenie transformačného procesu s cieľom sociálnej integrácie občanov s MP v DSS Slatinka, Lučenec - stavebný objekt Haličská cesta 2138/9A, Lučenec
OBSAH	PôDORYS ZÁDKLADOV A SUTERÉNU

FORMÁT	3x A4
DÁTUM	08,09/2022
STUPEŇ	Real.PD
MIERKA	1 : 250
Č.VÝKR.	1