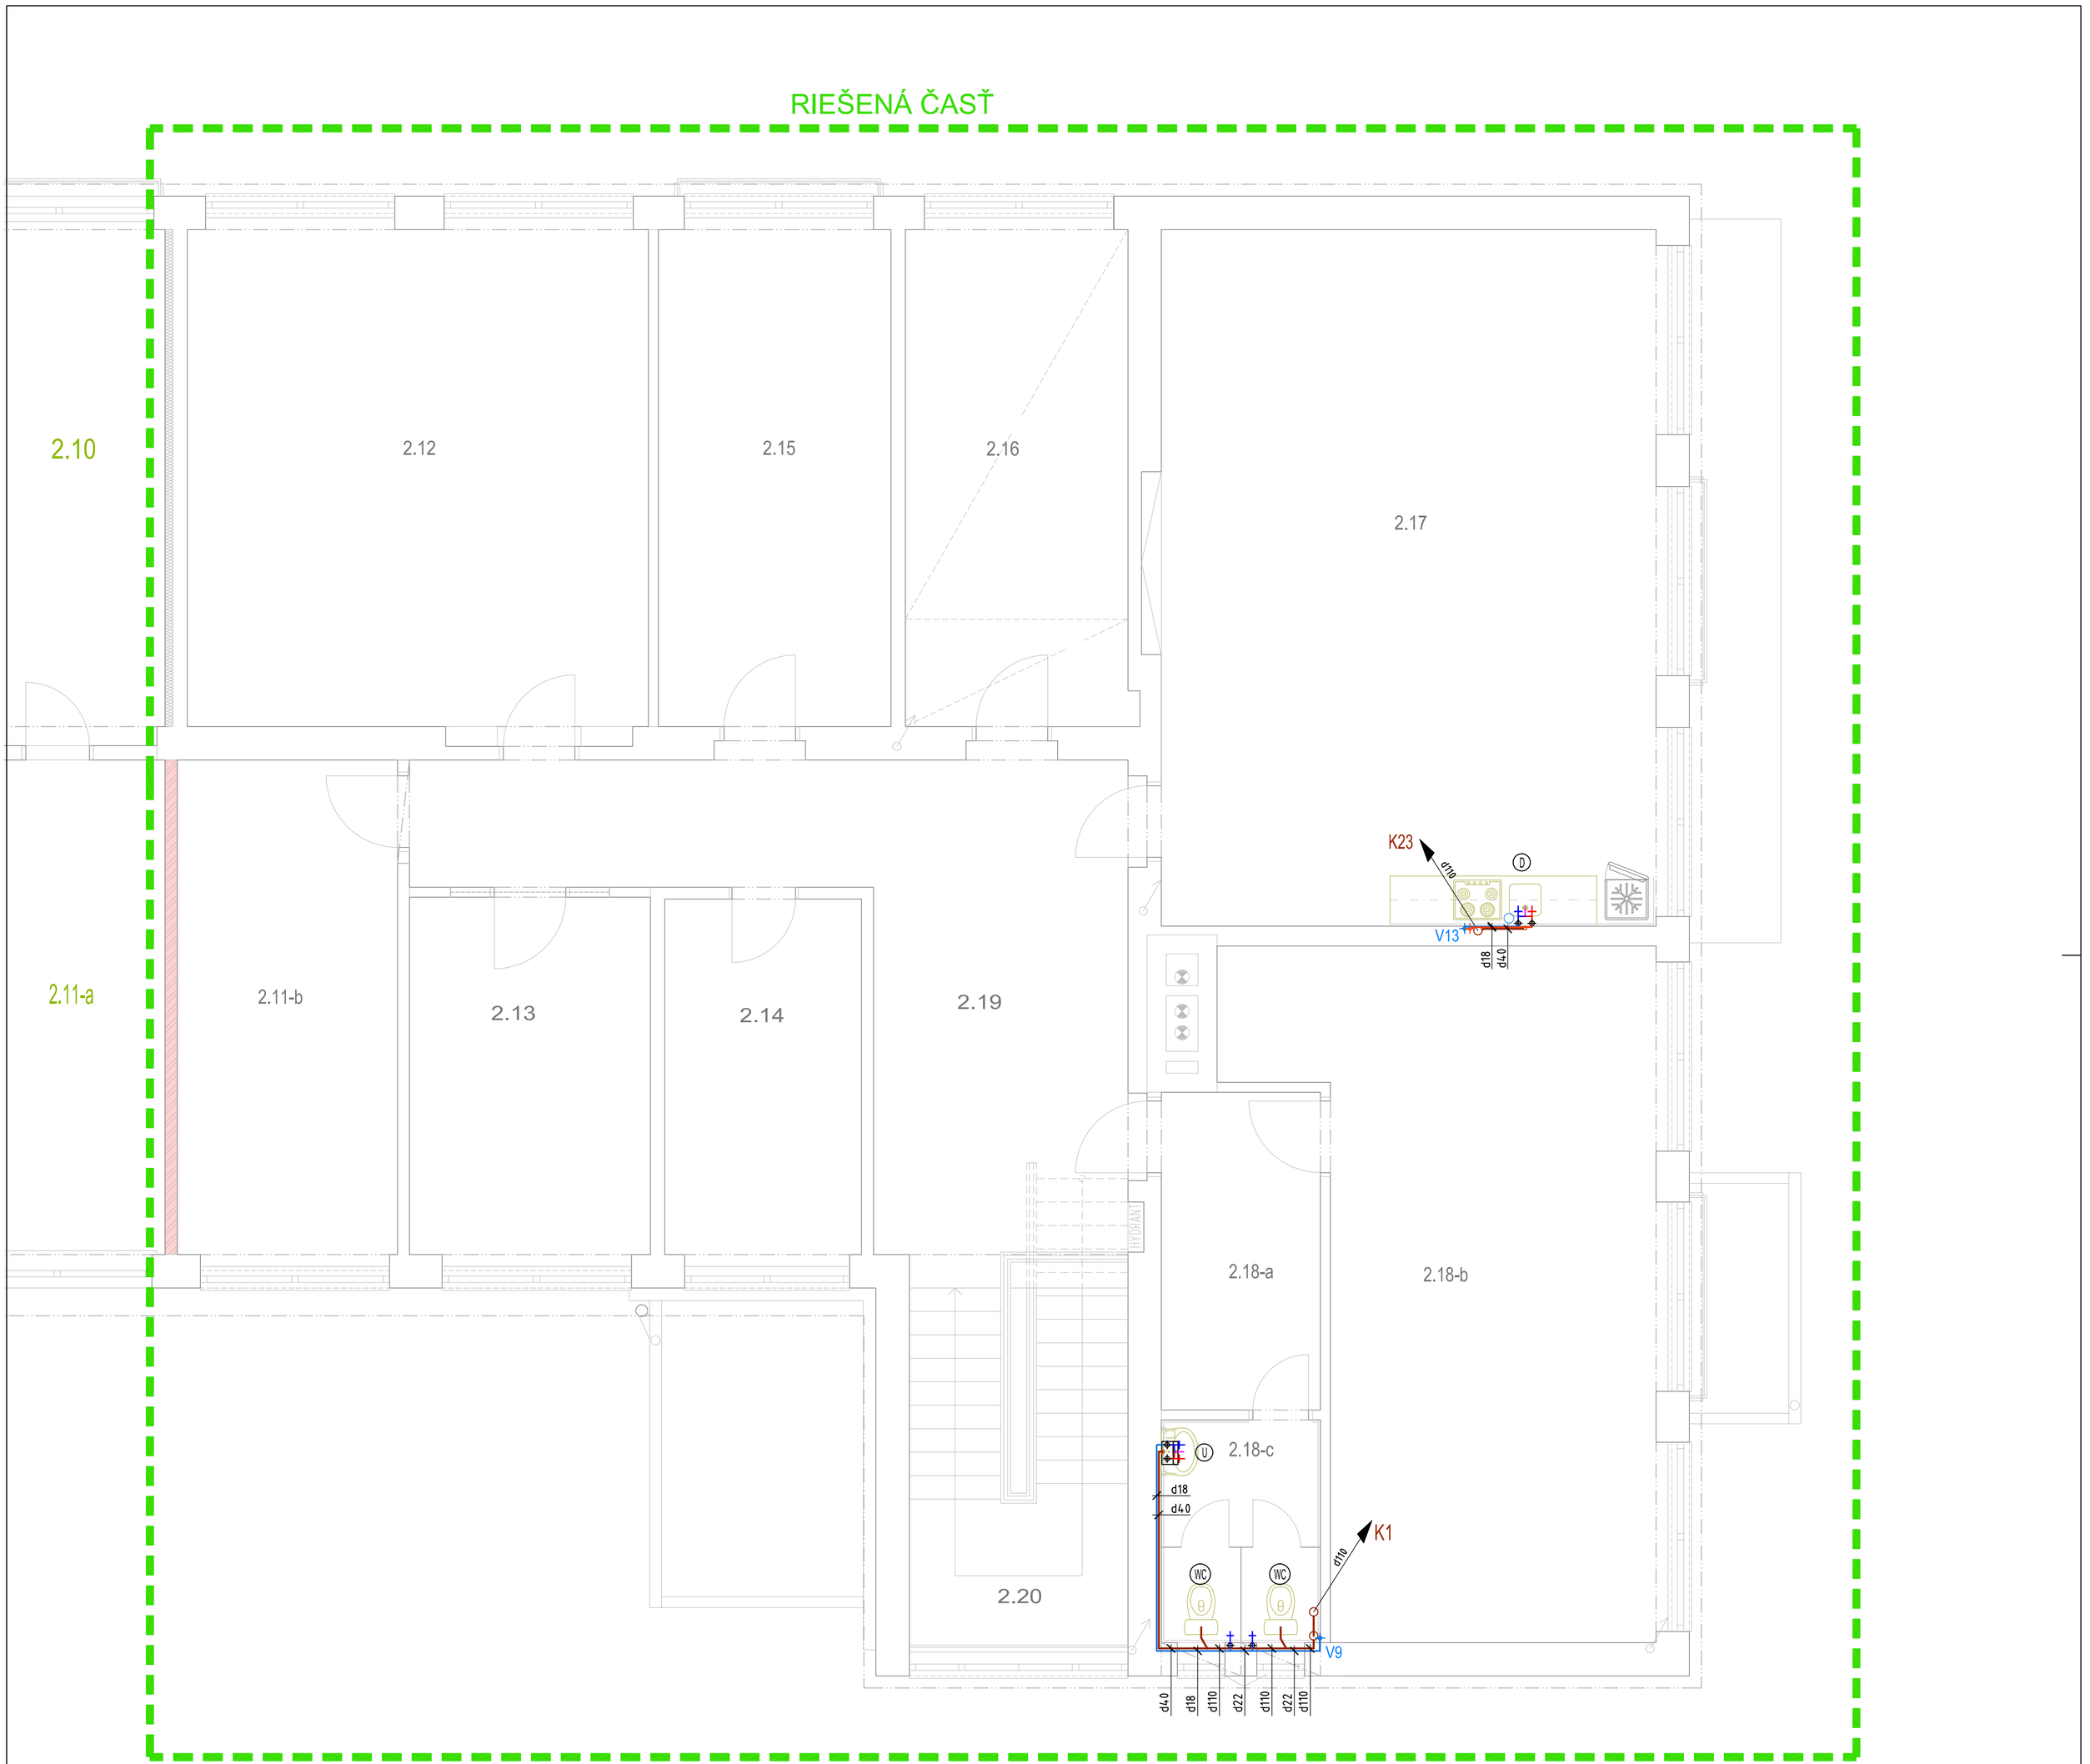


ZOZNAM ZARIADENÍ, LEGENDA

VIĎ VÝKRES č.1 : PôDORYS 1.NP

PROTIPOŽIARNE OPATRENIA !

PRESTUPY POTRUBÍ V MIESTE POŽIARNYCH STROPOV BUDÚ UTESNENÉ MANŽETAMI, POŽIARNYMI UPCHÁVKAMI S POŽIARNOU ODOLNOSŤOU ASPOŇ 45 min.

VI. ZDRAVOTECHNIKA

VEDÚCI PROJEKTANT	ZODPOVEDNÝ PROJEKTANT	VYPRACOVAL
ING. A. FARKAŠ	ING. R. NAGY	ING. R. NAGY

Ing. Róbert NAGY
Projektovanie TZB
985 41 Šávoľ 53
0905 852 879

INVESTOR: Domov sociálnych služieb "SLATINKA" Lučenec
Dolná Slatinka č.271/1, 984 01 Lučenec

STAVBA: DSS Slatinka – Zavŕšenie transformačného procesu s cieľom sociálnej integrácie občanov s MP v DSS Slatinka, Lučenec - stavebný objekt Haličská cesta 2138/9A, Lučenec

OBSAH: PôDORYS 2.NP

FORMÁT	6x A4
DÁTUM	08,09/2022
STUPEŇ	Real.PD
MIERKA	1 : 50
Č.VÝKR.	4