
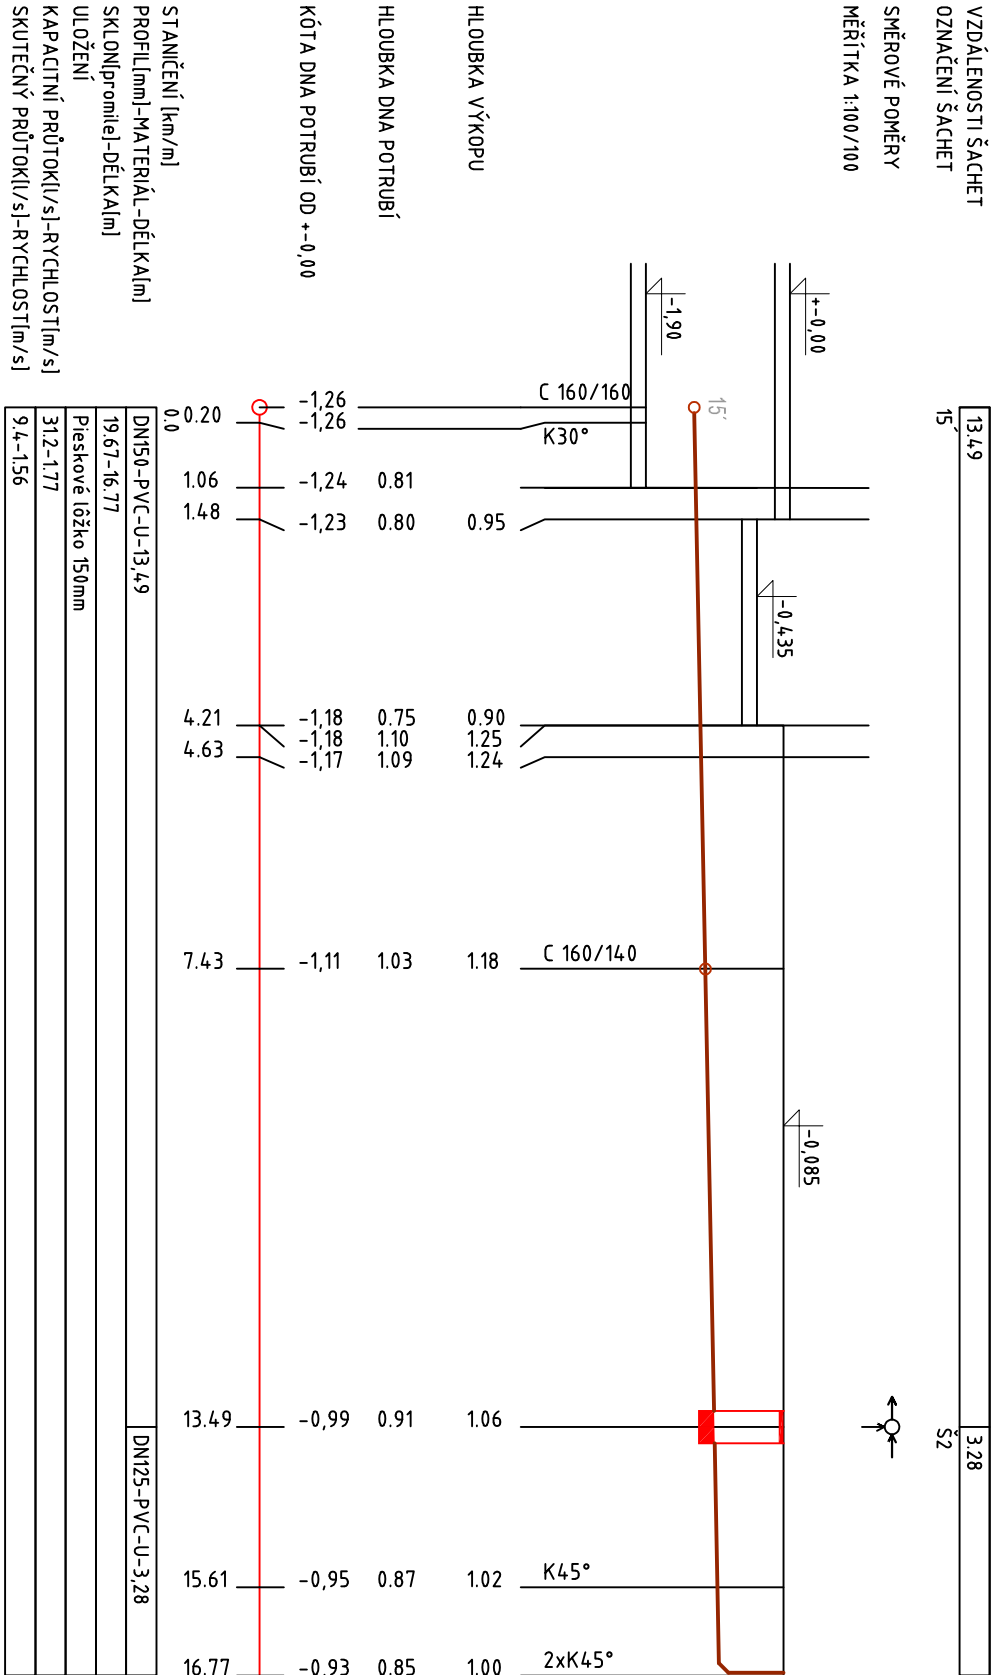


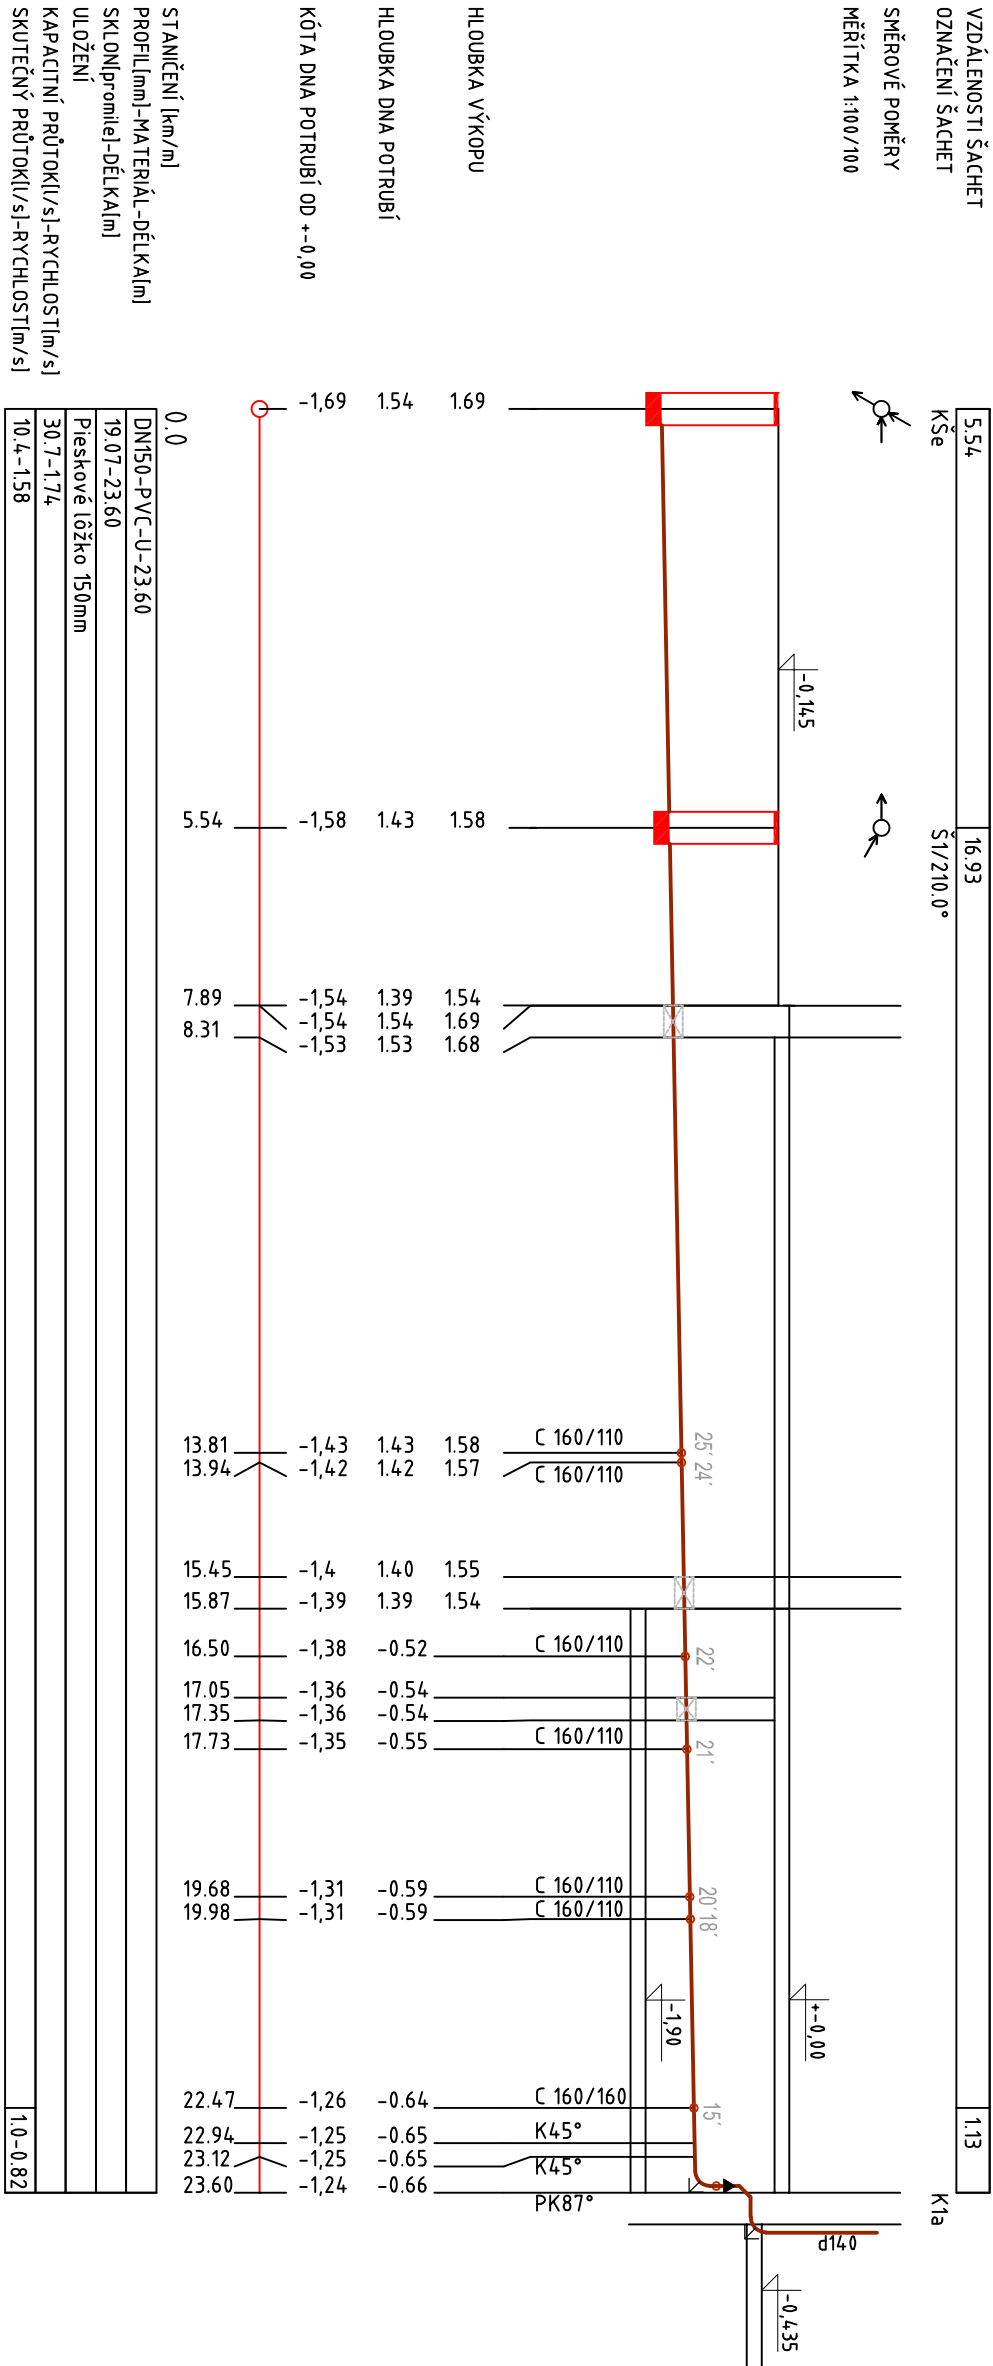

VI. ZDRAVOTECHNIKA

VEDÚCI PROJEKTANT	ZODPOVEDNÝ PROJEKTANT	VYPRACOVAL	Ing. Róbert NAGY Projektovanie TZB 985 41 Šávoľ 53	
ING. A. FARKAŠ	ING. R. NAGY	ING. R. NAGY		
INVESTOR			0905 852 879	
Domov sociálnych služieb "SLATINKA" Lučenec			FORMÁT	
Dolná Slatinka č.271/1, 984 01 Lučenec			3x A4	
STAVBA			DÁTUM	08.09/2022
DSS Slatinka – Zavesenie transformačného procesu			STUPEŇ	Real.PD
s cieľom sociálnej integrácie občanov s MP v DSS Slatinka, Lučenec			MIERKA	Č.výkr.
- stavebný objekt Haličská cesta 2138/9A, Lučenec			1 : 100	
OBSAH			5	
POZDĺŽNE PROFILY HLAVNÝCH KANALIZAČNÝCH VETIEV				