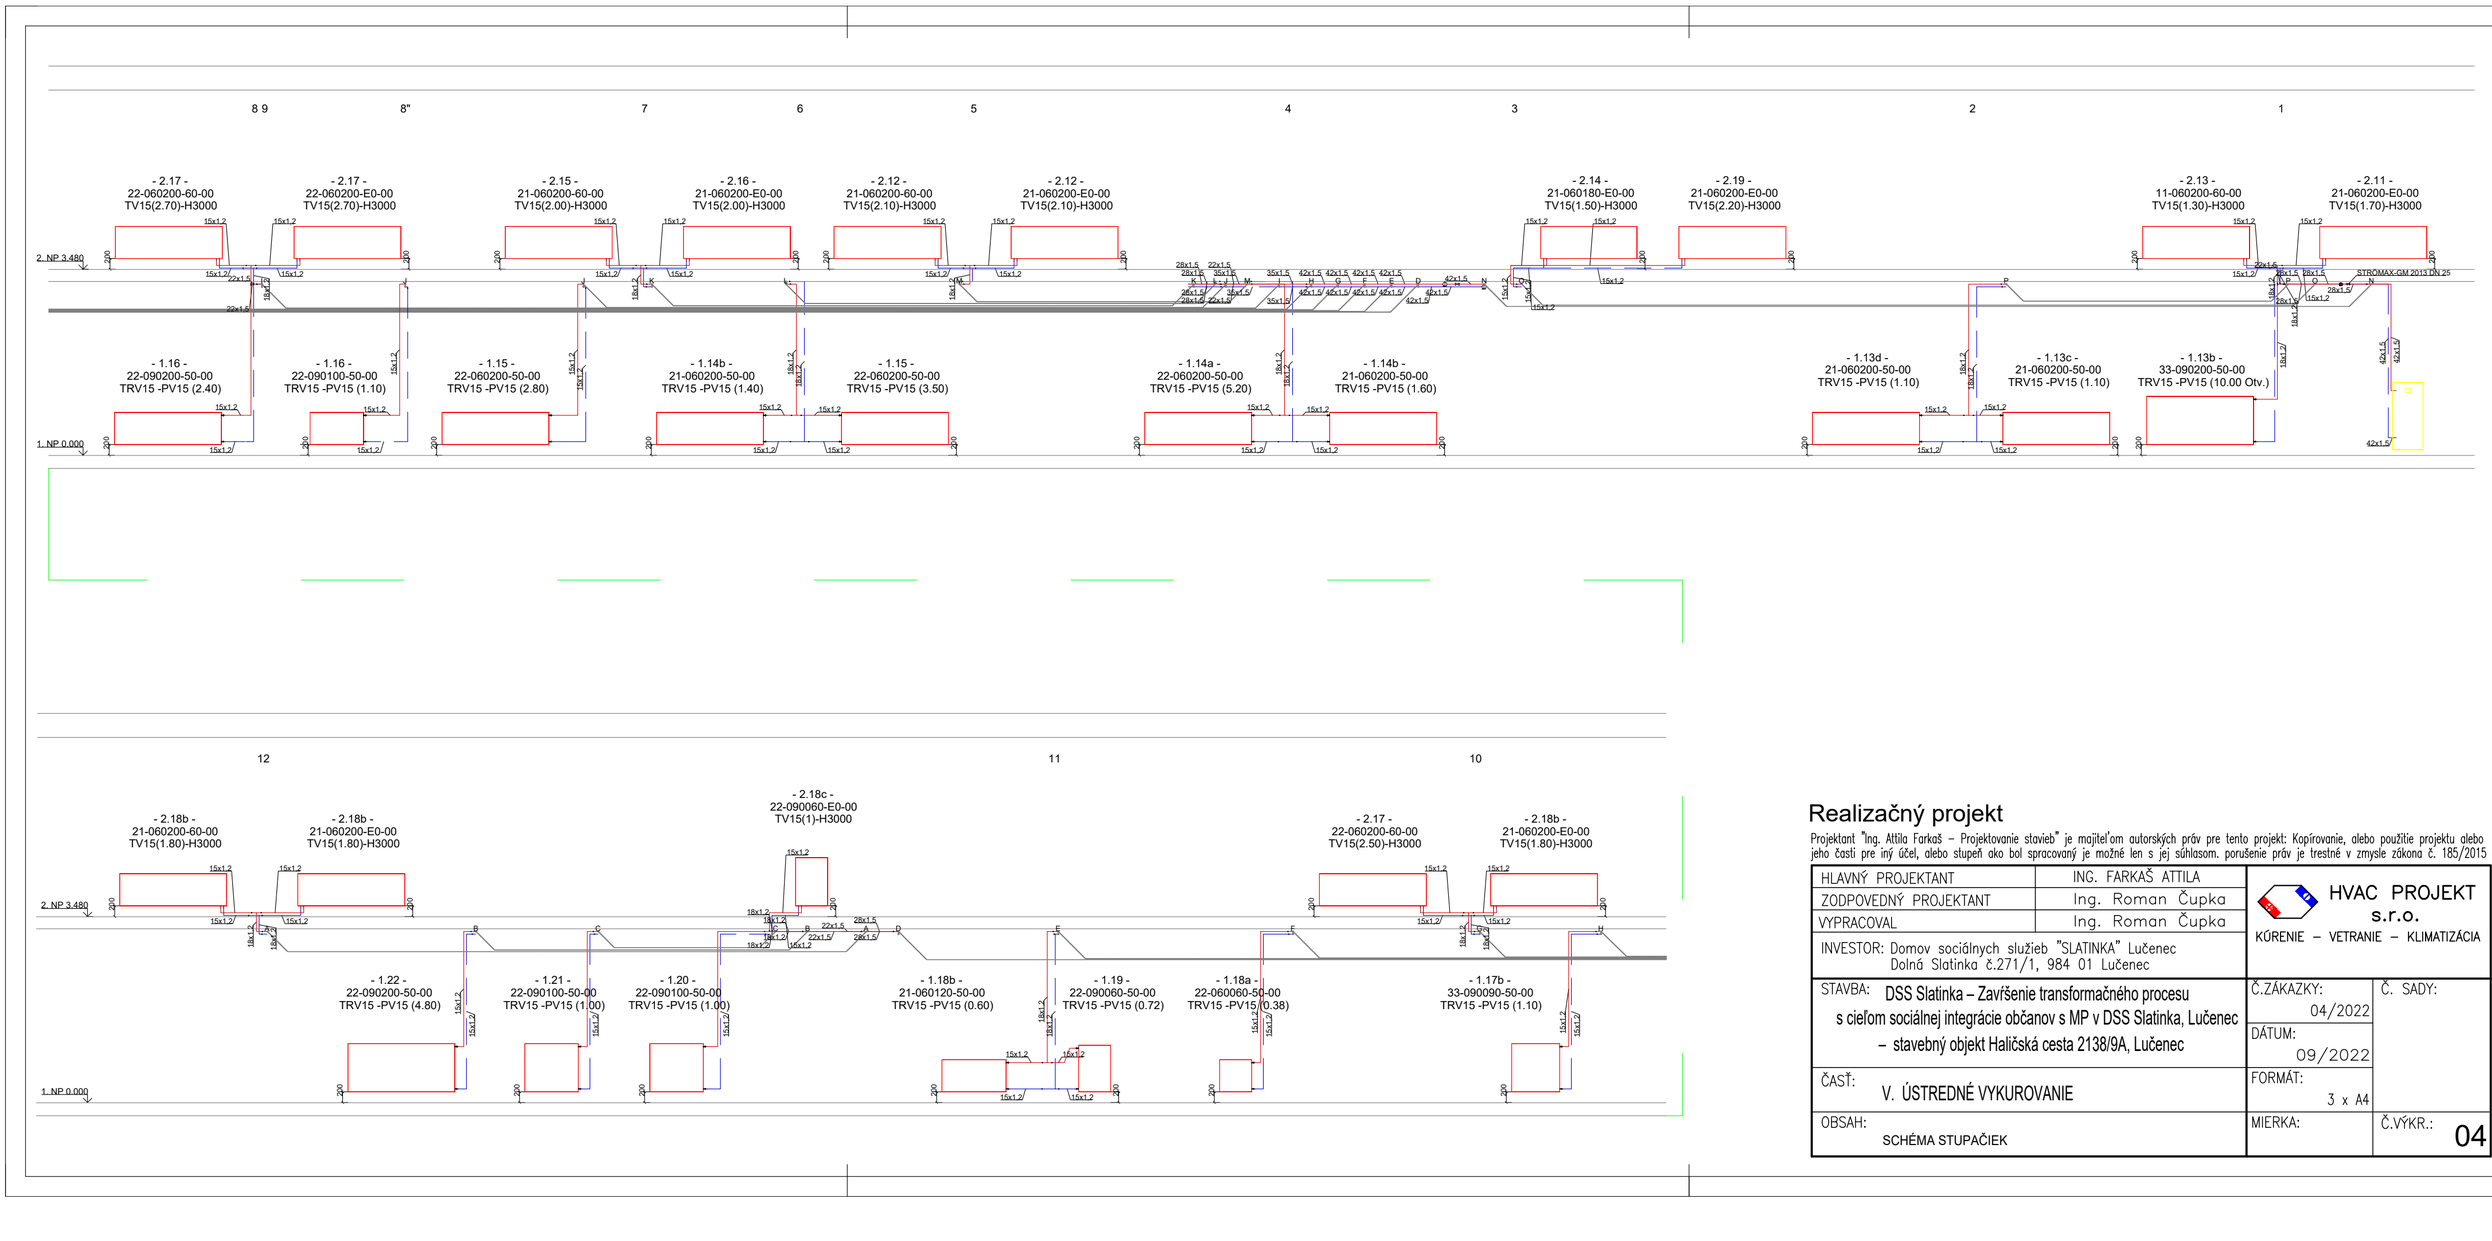

Realizačný projekt

Projektant "Ing. Attila Farkaš – Projektovanie stavieb" je majiteľom autorských práv pre tento projekt: Kopírovanie, alebo použitie projektu alebo jeho časti pre iný účel, alebo stupeň ako bol spracovaný je možné len s jej súhlasom. porušenie práv je trestné v zmysle zákona č. 185/2015 Z.z.

HLAVNÝ PROJEKTANT	ING. FARKAŠ ATTILA
ZODPOVEDNÝ PROJEKTANT	Ing. Roman Čupka
VYPRACOVAL	Ing. Roman Čupka

HVAC PROJEKT s.r.o.
KÚRENIE – VETRANIE – KLIMATIZÁCIA

INVESTOR: Domov sociálnych služieb "SLATINKA" Lučenec
Dolná Slatinka č.271/1, 984 01 Lučenec

STAVBA: DSS Slatinka – Zavŕšenie transformačného procesu s cieľom sociálnej integrácie občanov s MP v DSS Slatinka, Lučenec – stavebný objekt Haličská cesta 2138/9A, Lučenec

Č.ZÁKAZKY: 04/2022
Č. SADY:
DÁTUM: 09/2022
FORMÁT: 3 x A4
MIERKA:
Č.VÝKR.: 04

ČASŤ: V. ÚSTREDNÉ VYKUROVANIE

OBSAH: SCHÉMA STUPAČIEK