


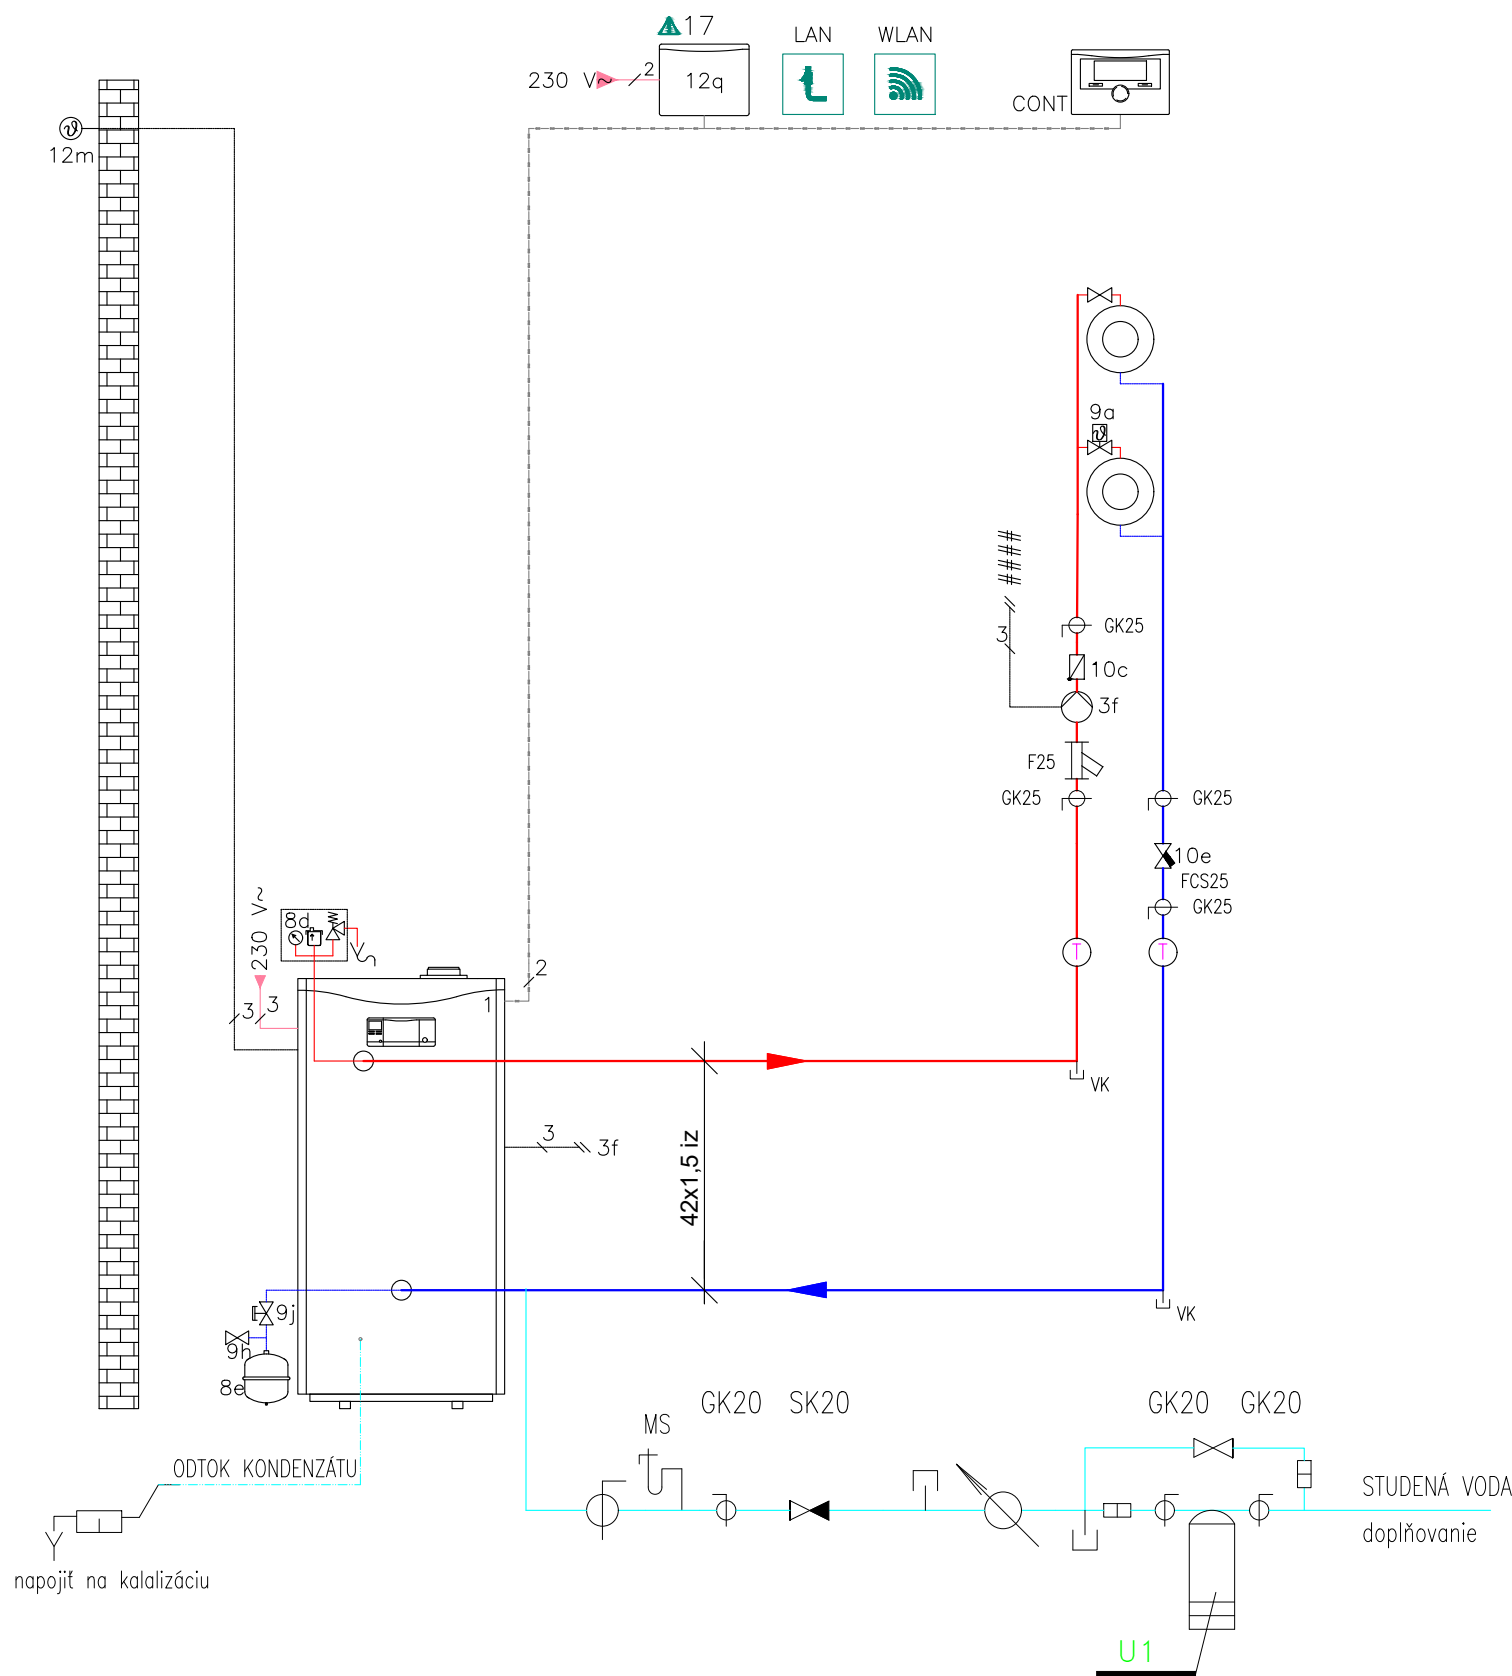


U1	1	Plniaca stanica pre vykurovanie na úpravu plniacej vody
9j	1	GK 25 so zabezpečenou pákou
8d	1	Poistná skupina kotla. Tlakomer, AOV, Poistný ventil 3 bar
3f	1	Obehové čerpadlo ALPHA 2 25–60/180 230 V
8e	1	Tlaková expanzná nádoba Reflex NG 35L/6bar
1	1	Plynový kondenzačný kotol ecoVIT VKK 486/5 Q=48,0 kW
P.Č.	KS	NÁZOV ZARIADENIA

- PV  Poistný ventil – súčasť pripojovacej sady kotla
- GU  Kohút guľový závitový
- SV  Spätný ventil závitový
- FCS  Odlučovač vzduchu a nečistôt
- AOV  Automatický odvzdušňovací ventil
- VK  Vypúšťací kohút
- M  Tlakomer s trojcestným kohútok
- T  Teplomer
- K Kotol
- Č Kotlové čerpadlo zabudované v kotli
- Čuk Čerpadlo vykurovania
- EN Expanzná nádoba

-  Vykurovacia voda – prívod
-  Vykurovacia voda – spiatočka
-  E Expanzné potrubie
-  D Doplnovacia voda

Realizačný projekt

Projektant "Ing. Attila Farkaš – Projektovanie stavieb" je majiteľom autorských práv pre tento projekt: Kopírovanie, alebo použitie projektu alebo jeho časti pre iný účel, alebo stupeň ako bol spracovaný je možné len s jej súhlasom. porušenie práv je trestné v zmysle zákona č. 185/2015 Z.z.

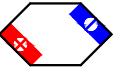HLAVNÝ PROJEKTANT	ING. FARKAŠ ATILA	 HVAC PROJEKT s.r.o. KÚRENIE – VETRANIE – KLIMATIZÁCIA	
ZODPOVEDNÝ PROJEKTANT	Ing. Roman Čupka		
VYPRACOVAL	Ing. Roman Čupka		
INVESTOR: Domov sociálnych služieb "SLATINKA" Lučenec Dolná Slatinka č.271/1, 984 01 Lučenec			
STAVBA: DSS Slatinka – Završenie transformačného procesu s cieľom sociálnej integrácie občanov s MP v DSS Slatinka, Lučenec – stavebný objekt Haličská cesta 2138/9A, Lučenec		Č.ZÁKAZKY:	Č. SADY:
		04/2022	
		DÁTUM:	
ČASŤ: V. ÚSTREDNÉ VYKUROVANIE		08,09/2022	
		FORMÁT:	
OBSAH: SCHÉMA UK		4 x A4	
		MIERKA:	
		1:50	Č.VÝKR.: 05