
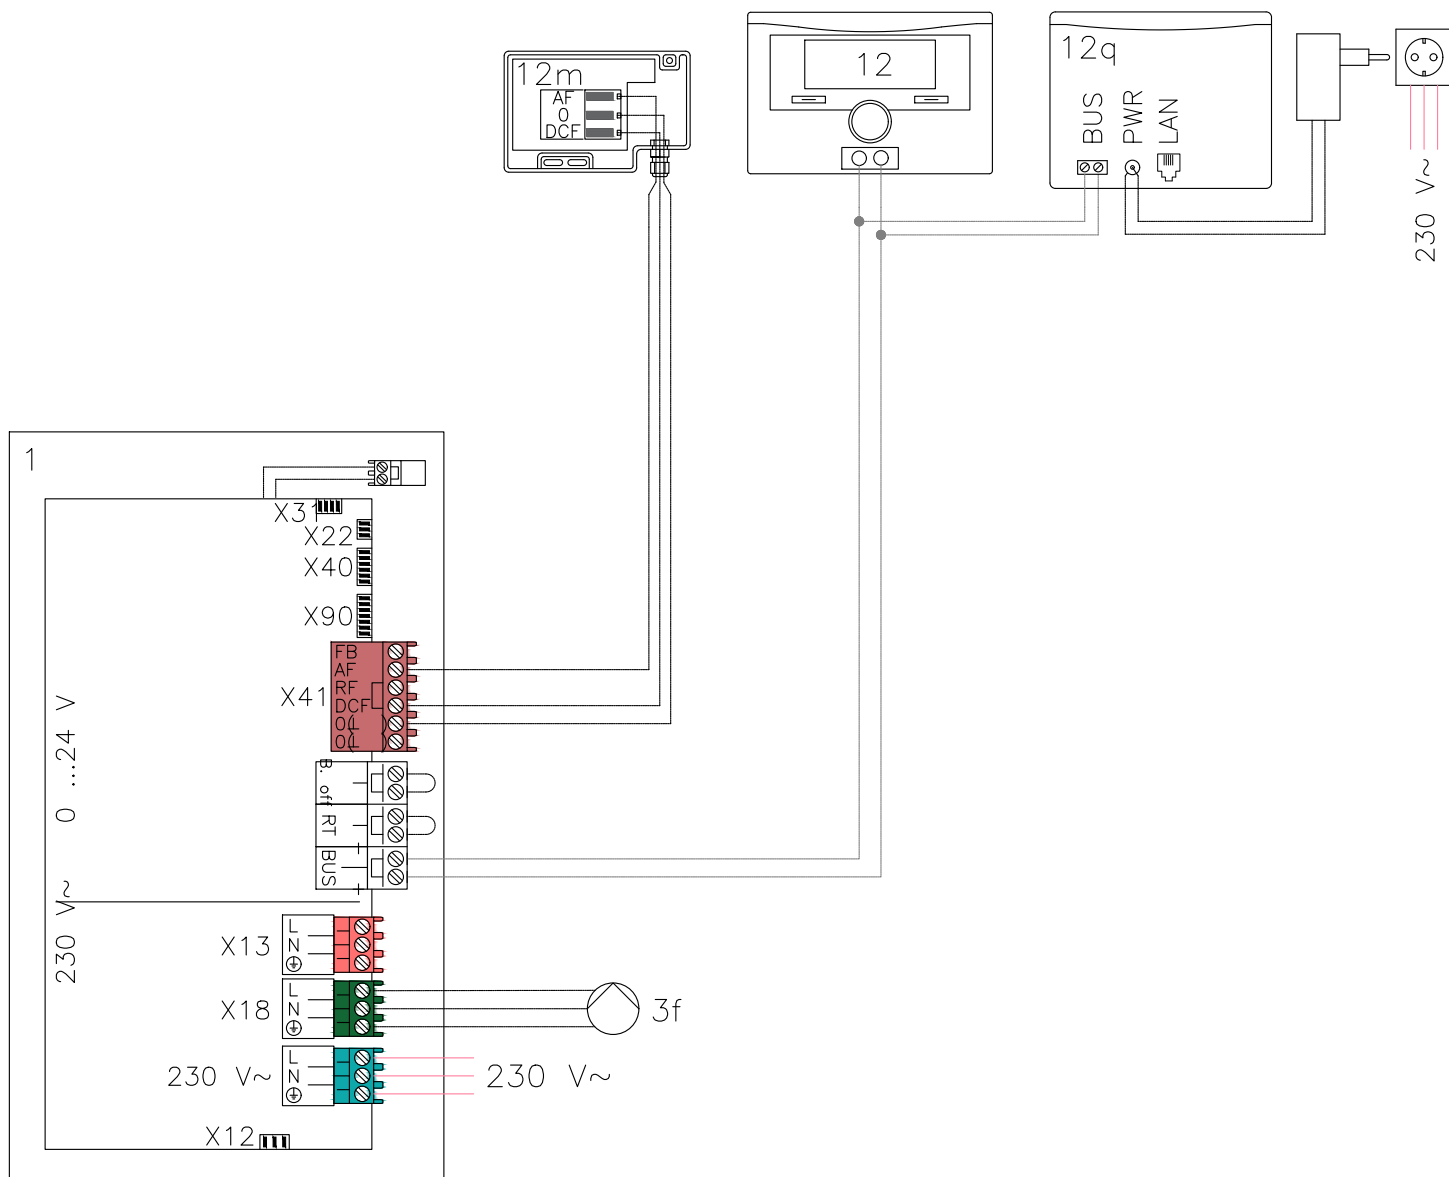


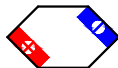

Realizačný projekt

Projektant "Ing. Attila Farkaš - Projektovanie stavieb" je majiteľom autorských práv pre tento projekt: Kopírovanie, alebo použitie projektu alebo jeho časti pre iný účel, alebo stupeň ako bol spracovaný je možné len s jej súhlasom. porušenie práv je trestné v zmysle zákona č. 185/2015 Z.z.

HLAVNÝ PROJEKTANT	ING. FARKAŠ ATILA	 HVAC PROJEKT s.r.o. KÚRENIE – VETRANIE – KLIMATIZÁCIA	
ZODPOVEDNÝ PROJEKTANT	Ing. Roman Čupka		
VYPRACOVAL	Ing. Roman Čupka		
INVESTOR: Domov sociálnych služieb "SLATINKA" Lučenec Dolná Slatinka č.271/1, 984 01 Lučenec		Č.ZÁKAZKY:	Č. SADY:
STAVBA: DSS Slatinka – Završenie transformačného procesu s cieľom sociálnej integrácie občanov s MP v DSS Slatinka, Lučenec – stavebný objekt Haličská cesta 2138/9A, Lučenec		04/2022	
		DÁTUM:	
		08,09/2022	
ČASŤ: V. ÚSTREDNÉ VYKUROVANIE		FORMÁT:	
OBSAH: SCHÉMA ELEKTRO		4 x A4	
		MIERKA:	Č.VÝKR.: 06
		1:50	