

Všetky rozmery kontrolovať na stavbe!
Táto dokumentácia je duševným majetkom autorov a jej použitie podlieha autorskému zákonu

revízia:
č. zmena projektant dátum

názov stavby:
REVITALIZÁCIA VEREJNÉHO
PRIESTORU KAZANSKÁ

miesto stavby:
Bebravská 8850/34, 821 07 Bratislava

investor:
Hlavné mesto SR Bratislava
Primaciálne námestie 429/1, 814 99 Bratislava

autori projektu:
PLURAL s.r.o.
Klemensova 5
811 09 Bratislava
info@plural.sk
www.plural.sk

zerozero s.r.o.
Českoslov. armády 29
080 01 Prešov
studio@zerozero.sk
www.zerozero.sk

generálny projektant:
PLURAL s.r.o.
Klemensova 5
811 09 Bratislava

HIP:
mejk
mejk s.r.o.
Tabakova 4
811 07 Bratislava

spracovateľ prof. časti:
Palka s.r.o.
INDUSTRIÁLNE STAVBY - STROJNÁ, STROJKA
841 01 BRATISLAVA
KOPERNÍKOVA 9/E, tel. 0948 880 838

zodpovedný projektant:
Ing. Alena Palková

vypracovali:
Ing. Alena Palková

stupeň projektu:
Ohlásenie drobnej stavby

časť projektu:
DOPRAVA

názov výkresu:
REZY

objekt: SO.02 revízia: R01




formát: 4xA4 dátum: 06/2022

mierka: č. výkresu: 02

pečiatka a podpis:



±0,000 = 137,660 m n.n.

0 0,5 1 2 3 4 5m

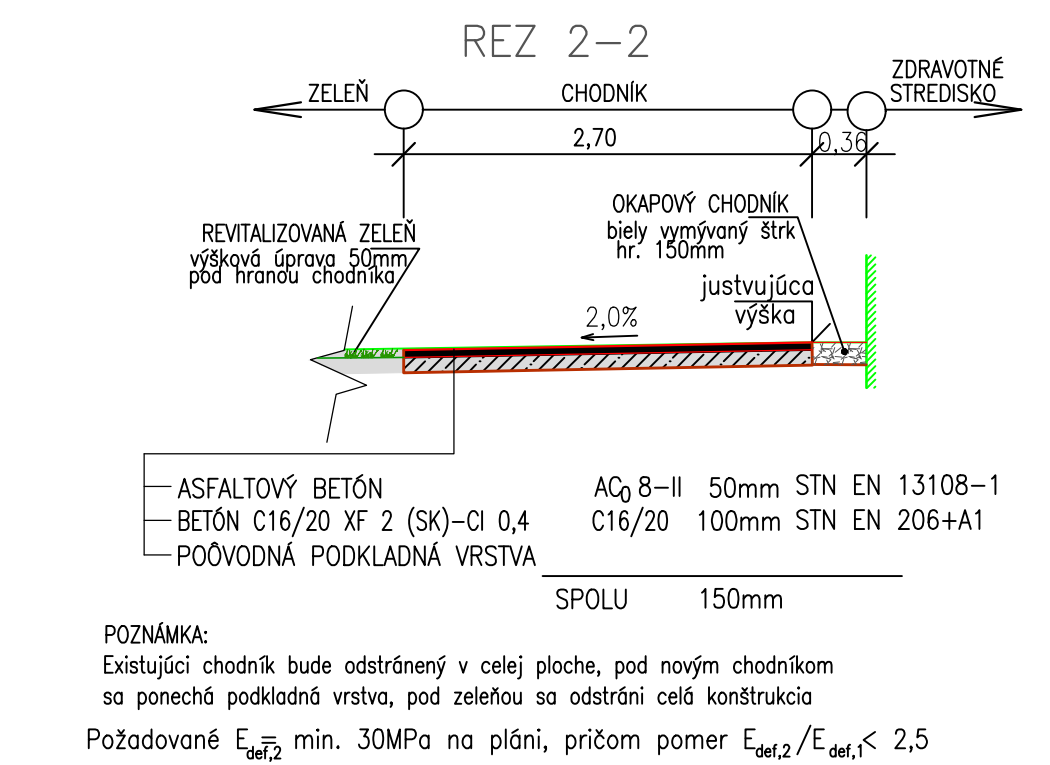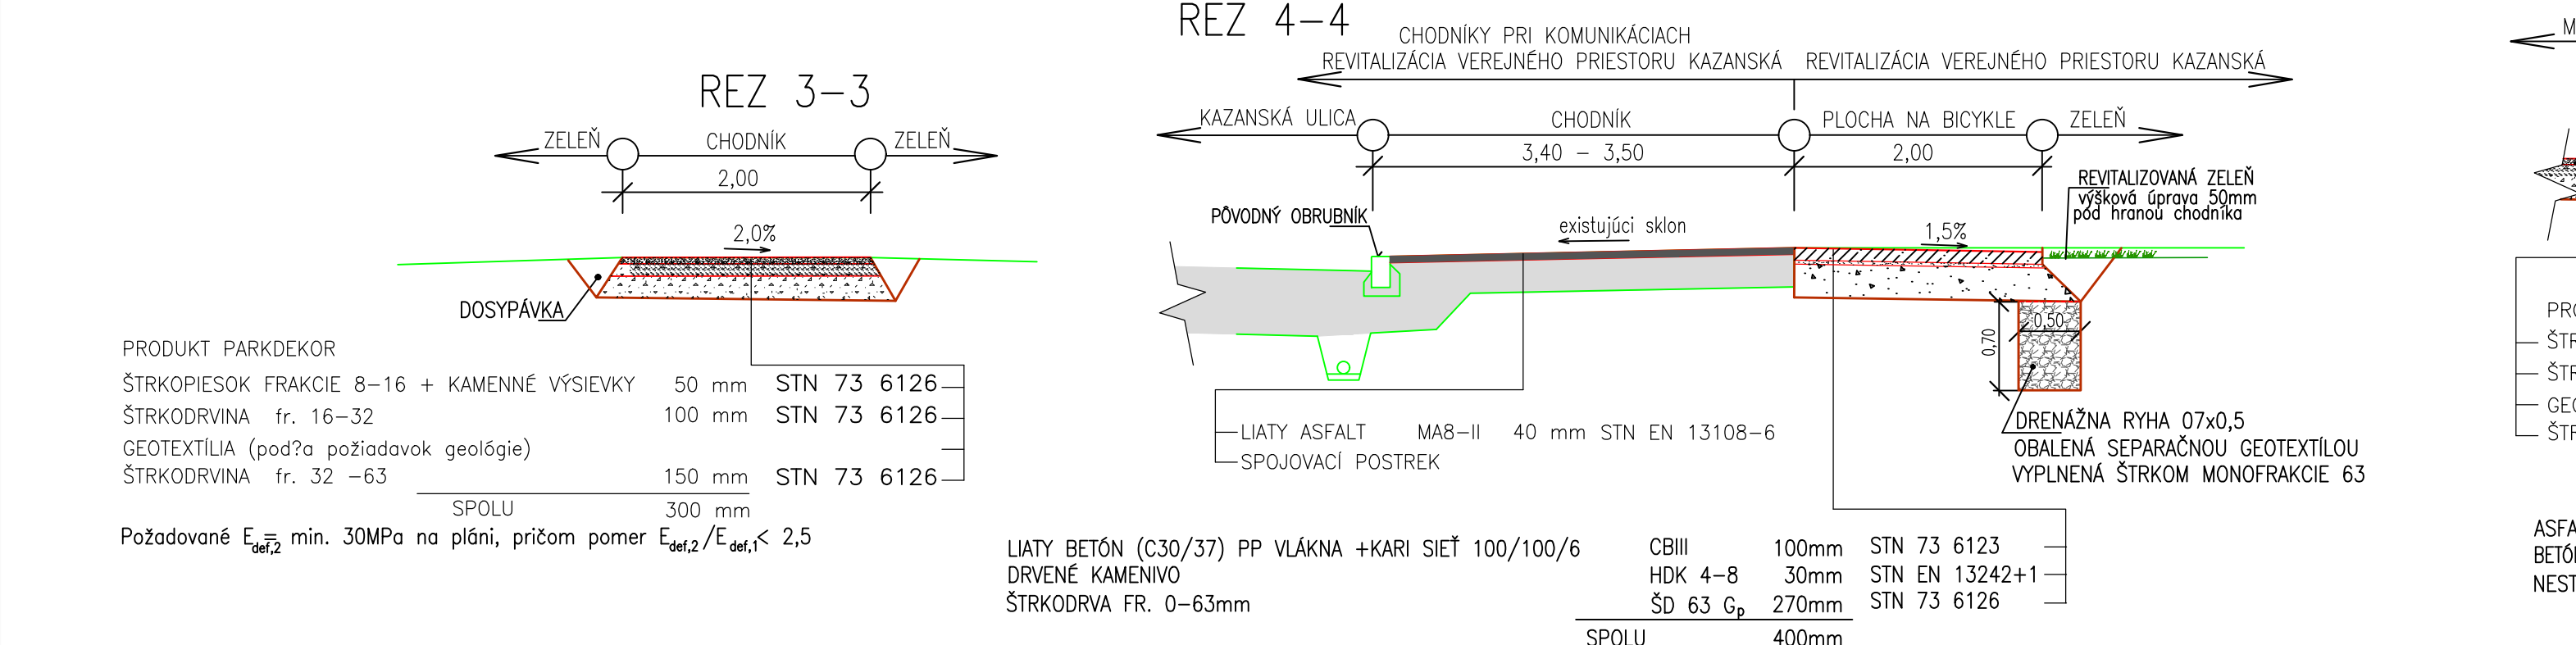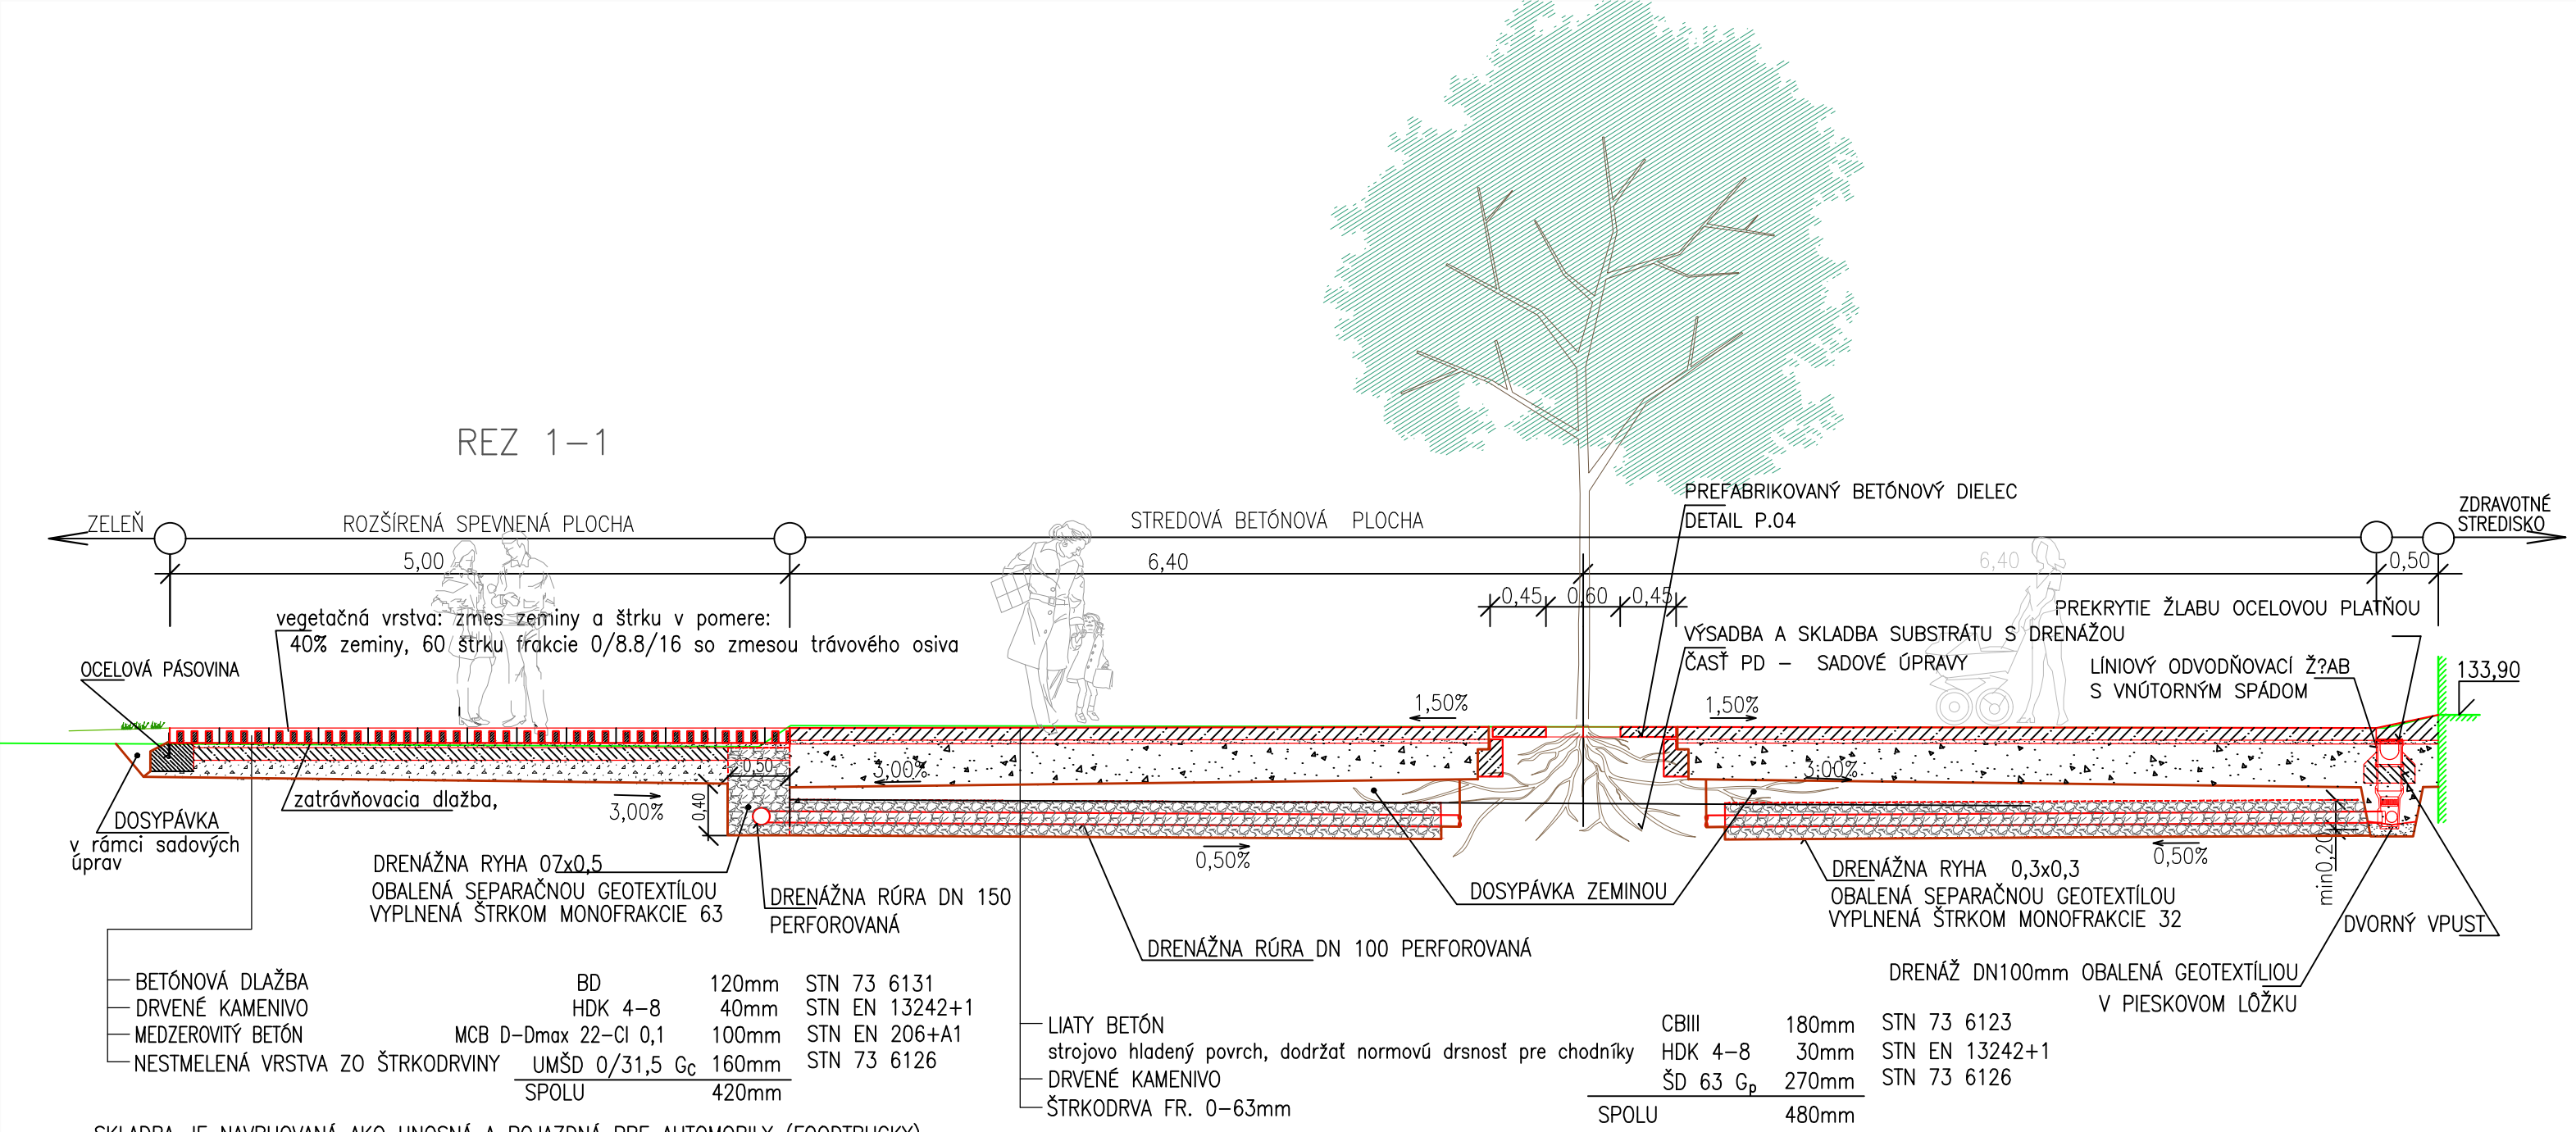

POSTUP PRI ZALOŽENÍ MLÁTOVEJ PLOCHY
-PODLA PRODUKTOVÉHO LISTU A PRODUKTU MLAT- PARKDEKOR

- LEGENDA:
- NAVRHOVANÁ ÚPRAVA
 - EXISTUJÚCI TERÉN
 - ZEMNÉ PRÁCE
 - EXISTUJÚCA VOZOVKA

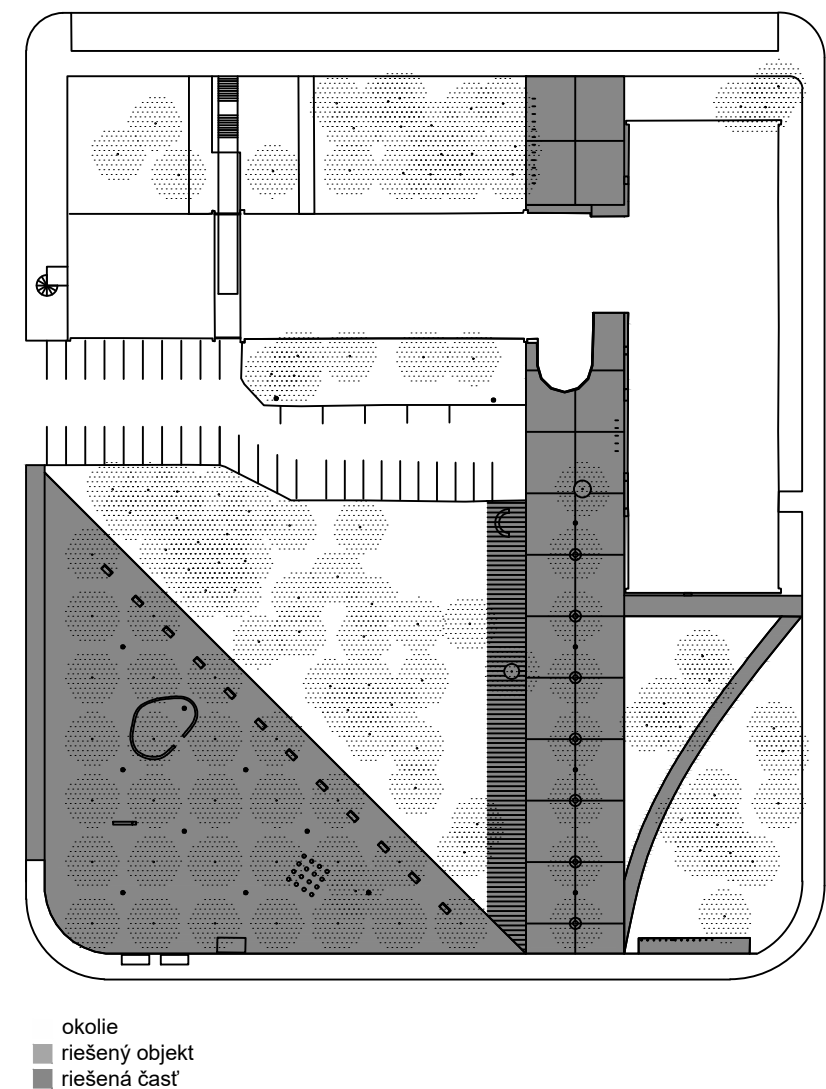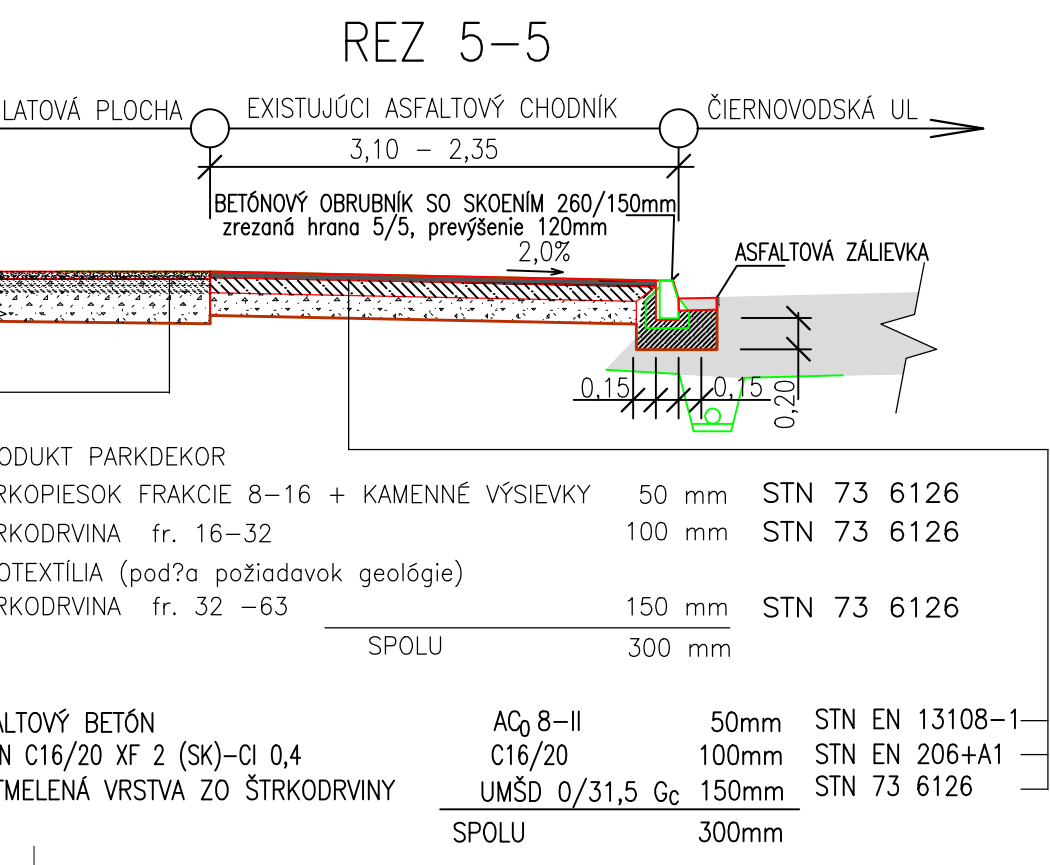

okolie
riešený objekt
riešená časť