
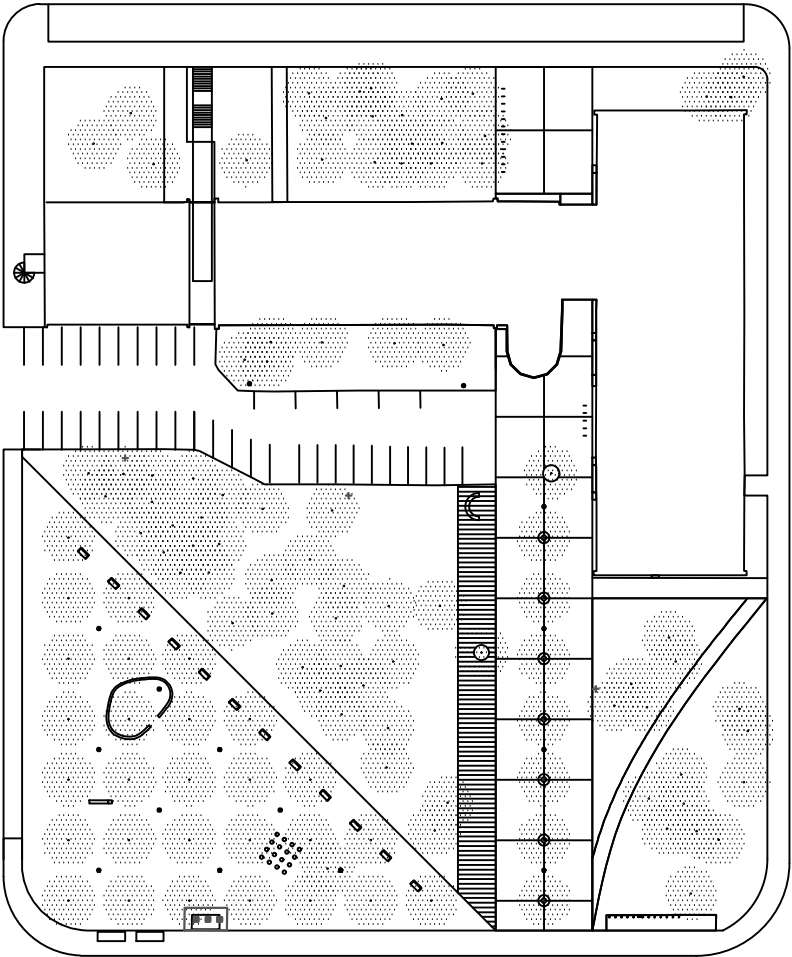


VZOROVÉ ULOŽENIE POTRUBIA
M 1:25

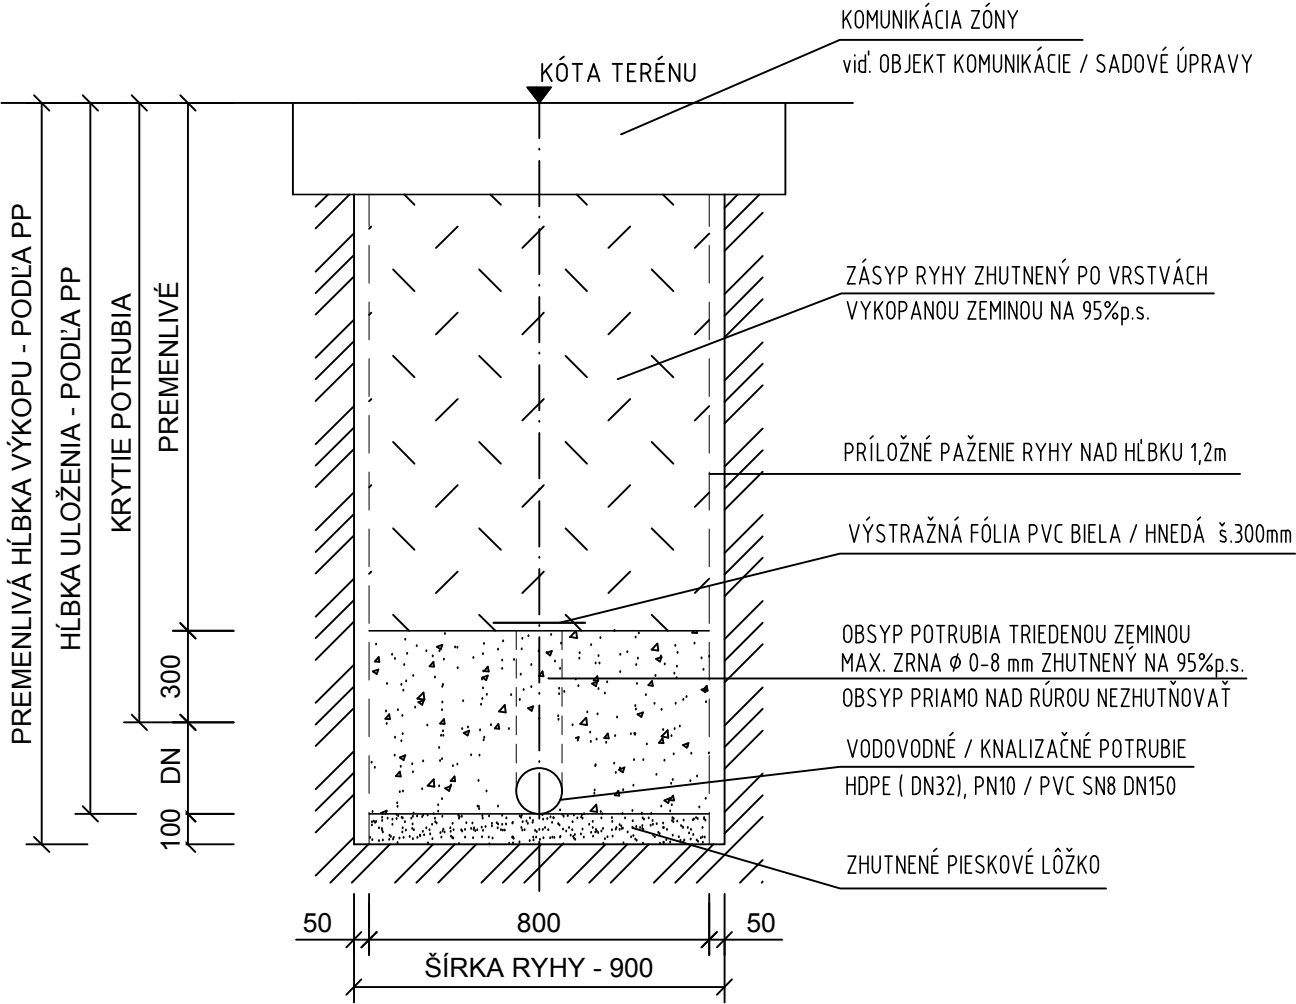

názov stavby:
REVITALIZÁCIA VEREJNÉHO
PRIESTORU KAZANSKÁ

miesto stavby:
Bebravská 8850/34, 821 07 Bratislava

investor:
Hlavné mesto SR Bratislava
Primaciálne námestie 429/1, 814 99 Bratislava

autori projektu:
PLURAL s.r.o.
Klemensova 5
811 09 Bratislava
info@plural.sk
www.plural.sk
zerozero s.r.o.
Českoslov. armády 29
080 01 Prešov
studio@zerozero.sk
www.zerozero.sk

generálny projektant: PLURAL s.r.o. Klemensova 5 811 09 Bratislava	HIP: mejk mejk s.r.o. Tabakova 4 811 07 Bratislava
---	---

spracovateľ prof. časti: Ing.Daniel Šablica Ondrejovova 22 821 03 Bratislava	zodpovedný projektant: Ing.Daniel Šablica
---	--

vypracovali:
Ing.Daniel Šablica

stupeň projektu: DSP	časť projektu: SPLAŠKOVÁ KANALIZÁCIA A VODOVOD
-------------------------	--

názov výkresu:
VZOROVÉ ULOŽENIE POTRUBIA

objekt: SO.07, SO.08	revízia: R00
formát: 2xA4	dátum: 06/2022
mierka: 1:25	č. výkresu: 004

pečiatka a podpis:

±0,000 = 137,660 m n.m.

