



VODOVODNÁ PRÍPOJKA A VODOMERNÁ ŠACHTA PRE PRÍPOJKU DN25 REZ A-A', M=1:25

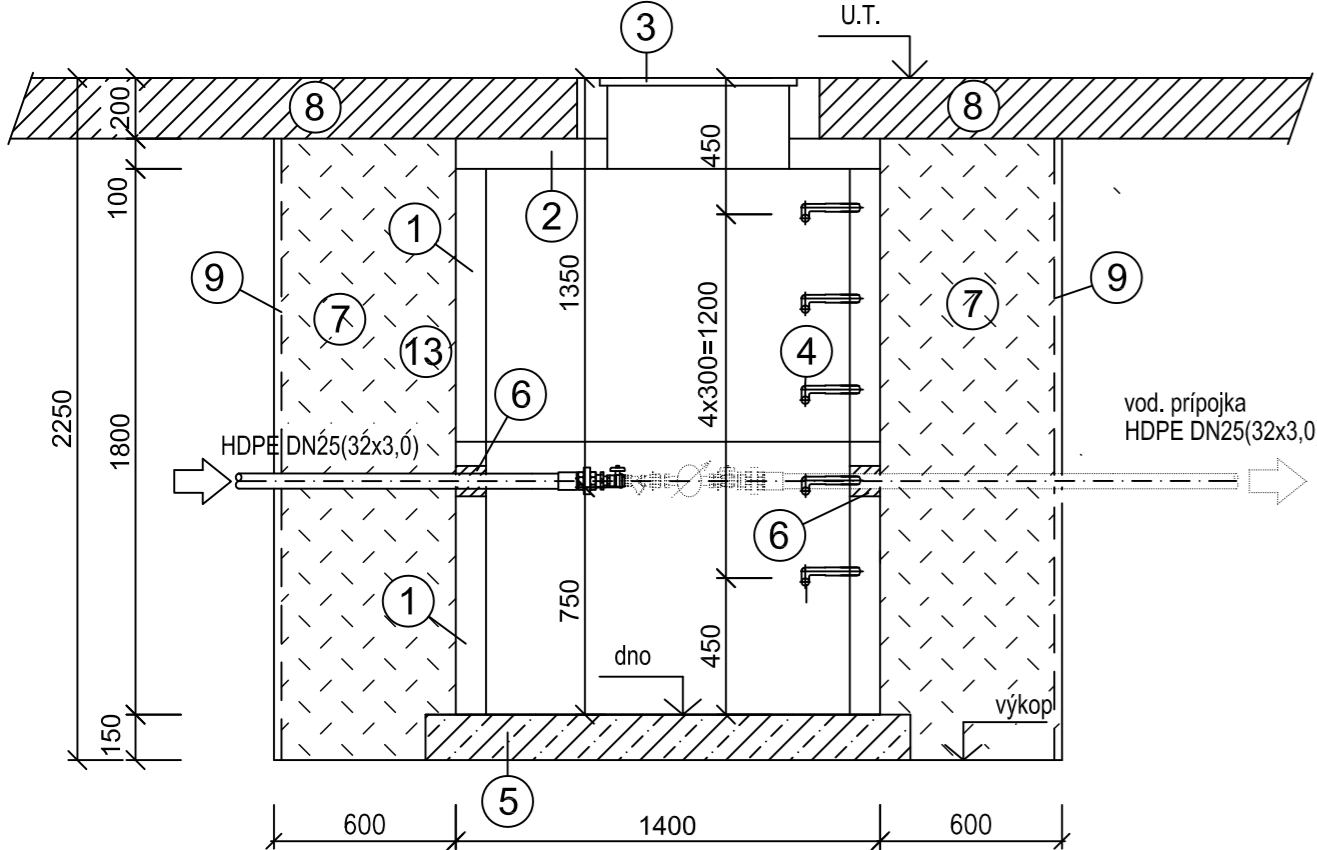

PÔDORYS, M=1:25

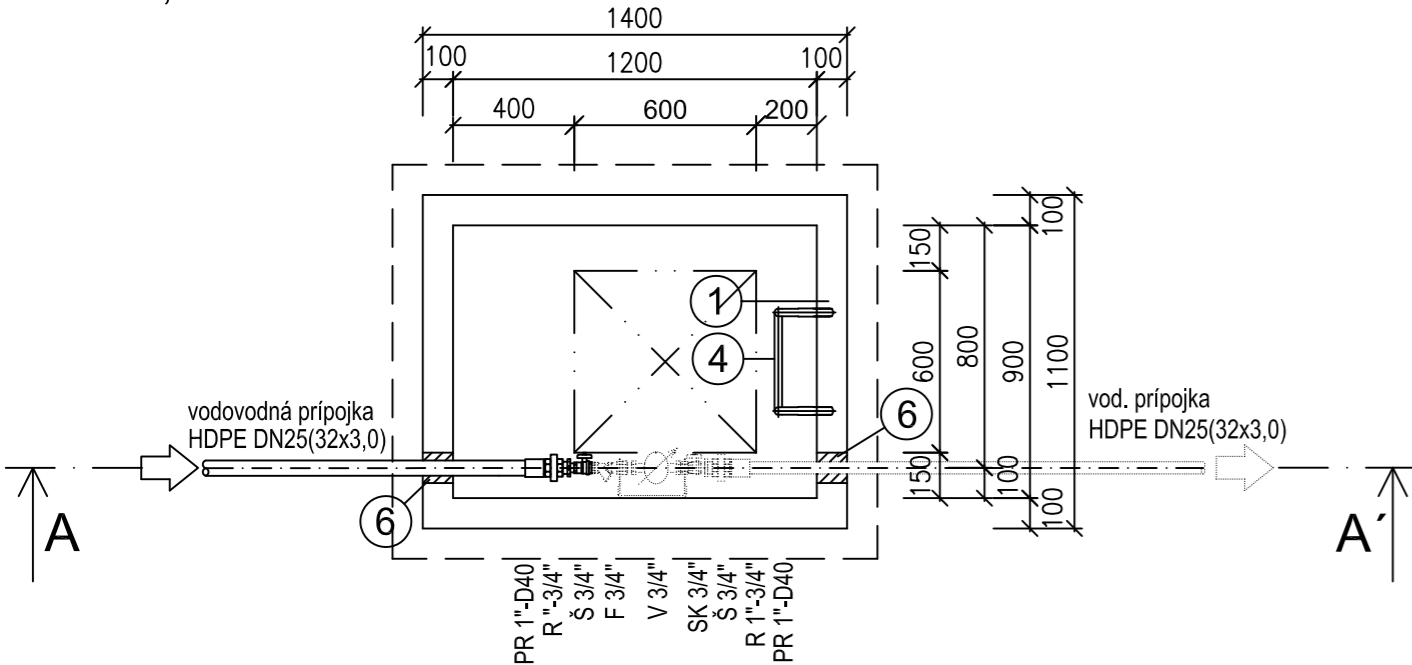



LEGENDA:

- | | | | |
|---|---|---|---|
| ① | PRIESTOROVÝ DIELEC PREFABRIKOVANEJ VODOMERNEJ ŠACHTY VNÚT. ROZMERU 1200x900mm a VÝŠKY 900mm | ⑤ | PODKLADNÝ BETÓN C12/16 HR.150mm |
| ② | PREFABRIKOVANÝ STROPNÝ DIELEC HR. 100mm, ZAŤ. D400 (kN) SO VSTUPNÝM KOMÍNOM VÝŠKY 200mm | ⑥ | PRIERAZ Ø100mm PRE POTRUBIE MEDZIKRUŽIE ZATESNENÉ STÁLOPRUŽNÝM TMELOM |
| ③ | UZAMYKATELNÝ LIATINOVÝ POKLOP ZAŤ. D400 (kN) ROZMEROV 600x600mm | ⑦ | ZHUTNENÝ ZÁSYP VYKOPANÝM MATERIÁLOM |
| ④ | OCELOVÉ VIDLICOVÉ POLASTOVANÉ STÚPADLO | ⑧ | ÚPRAVA POVRCHU NESPEVNEJ PLOCHY ZAHUMUSOVANIE A ZATRÁVNENIE |
| | | ⑨ | HRANA VÝKOPU S PRÍLOŽNÝM PAŽENÍM |

VÝKAZ pre 1ks VŠ (celkovo 12ks)

OZNAČENIE	ZÁVIT	POČET
VODOMERNÁ SÚPRAVA "VS" (UZÁVER S ODVODNENÍM (UZÁVER, FILTER, UZÁVER S ODVODNENÍM, ...))	3/4"	-
PRECHODOVÁ SPOJKA HDPE - ZÁVIT "PR"	D32-1"	1ks
POSÚVADLOVÝ UZÁVER "Š"	3/4"	1ks
POZINKOVANÁ ZÁVITOVÁ PEDUKCIA "R"	1"-3/4"	1ks
FILTER "F"	3/4"	-
POZINKOVANÉ SKRUTKOVANIE "SK"	3/4"	-

Napojenie na verejný vodovod

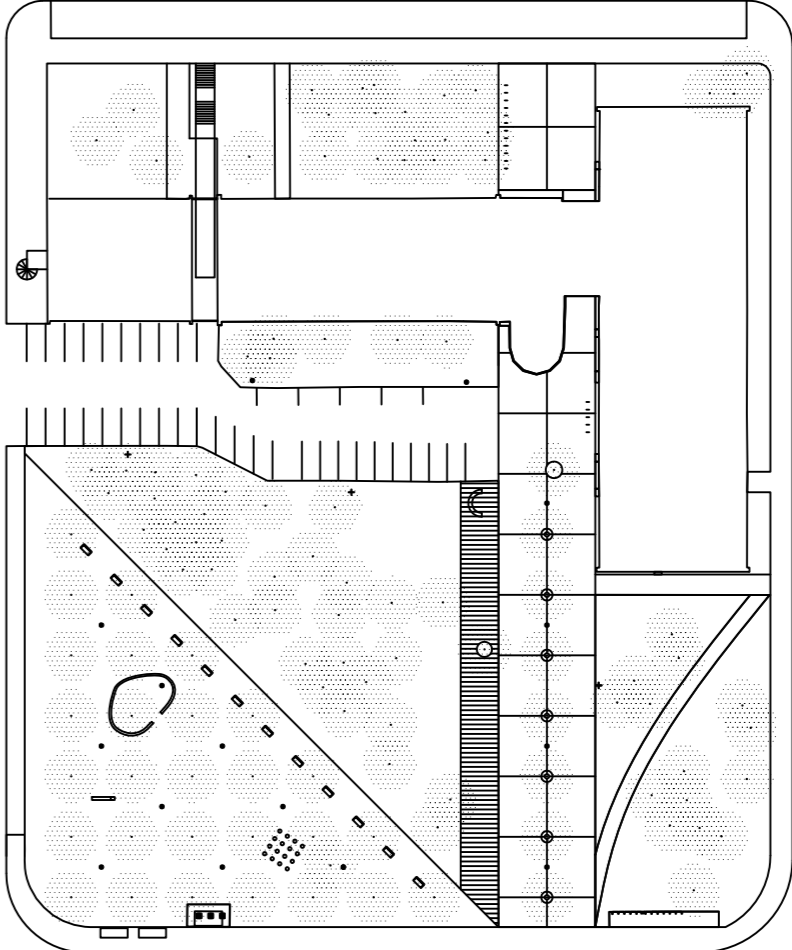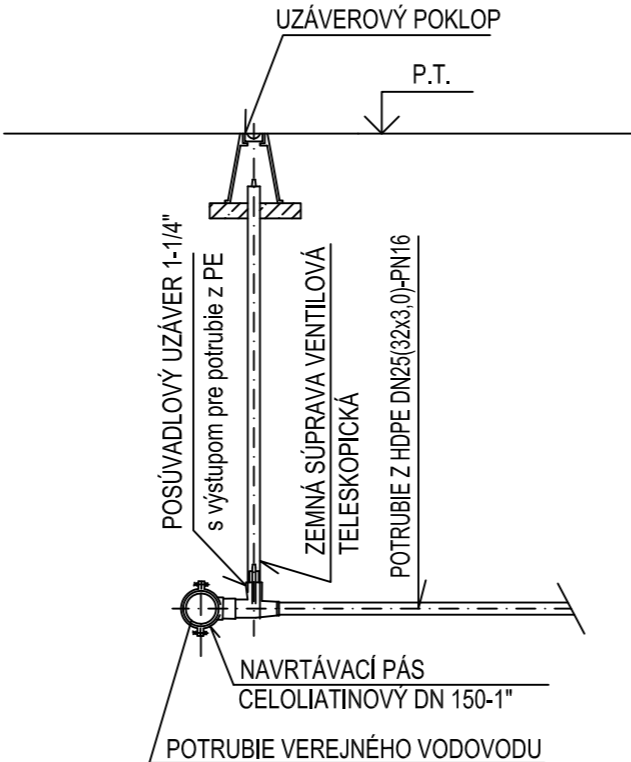

okolie
 ■ riešený objekt
 ■ riešená časť

Všetky rozmery kontrolovať na stavbe!
Táto dokumentácia je duševným majetkom autorov a
jej použitie podlieha autorskému zákonu

revízia:

č. zmena	projektant	dátum
----------	------------	-------

názov stavby:
REVITALIZÁCIA VEREJNÉHO
PRIESTORU KAZANSKÁ

miesto stavby:
Bebravská 8850/34, 821 07 Bratislava

Hlavné mesto SR Bratislava
Primaciálne námestie 429/1, 814 99 Bratislava

autori projektu:

PLURAL s.r.o.
Klemensova 5
811 09 Bratislava
info@plural.sk
www.plural.sk

zerozero s.r.o.
Českoslov. armády 29
080 01 Prešov
studio@zerozero.sk
www.zerozero.sk

generálny projektant:

PLURAL s.r.o.
Klemensova 5
811 09 Bratislava

HIP:

mejk
mejk s.r.o.
Tabakova 4
811 07 Bratislava

spracovateľ prof. čas

Ing. Daniel Šablic
Ondrejovova 22
821 03 Bratislava

zodpovedný projektant:

Ing.Daniel Šablica

vypracovali:
Ing. Daniel Šablica

stupeň projektu:
DSP

časť projektu:
SPLAŠKOVÁ KANALIZÁCIA
A VODOVOD

názov výkresu:

VODOVODNÁ PRÍPOJKA A VODOMERNÁ ŠACHTA

objekt: SO.07, SO.08

formát: 3xA4

Skala: 1:25

pečiatka a podpis

$$\pm 0,000 = 137,660 \text{ m n.m.}$$

A horizontal number line with tick marks at 0, 0.5, 1, 2, 3, 4, and 5m.