



REVÍZNA ŠACHTA Ø600mm

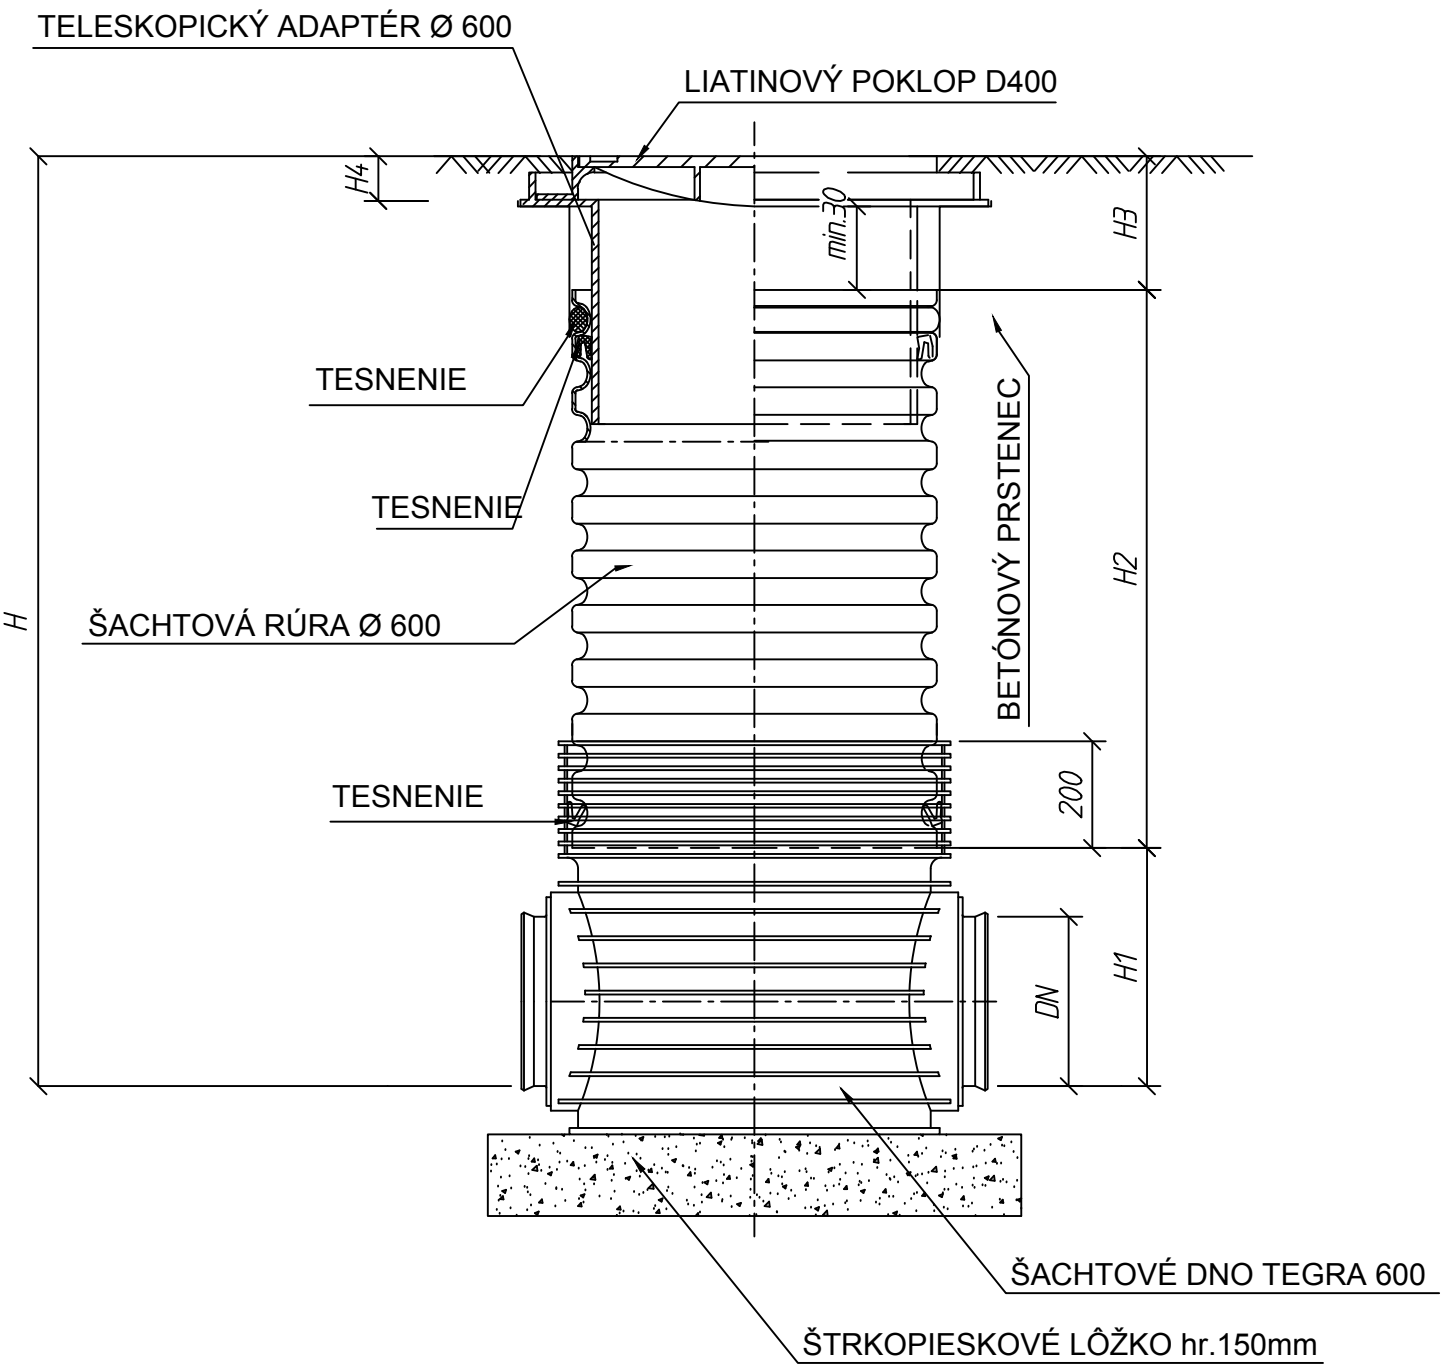

KANALIZAČNÁ ŠACHTA TEGRA Ø 600 S LIATINOVÝM POKLOPOM A TELESKOPICKOU RÚROU

DN (mm)	H1 (mm)		
	KG	UR	UR DIN
160	351	X	351
200	374	374	374
250	399	399	399
315	428	428	428
400	471	X	X

TYP VSTUPU	H4 (mm)
A15	80
B125	80
C250	80
D400	140

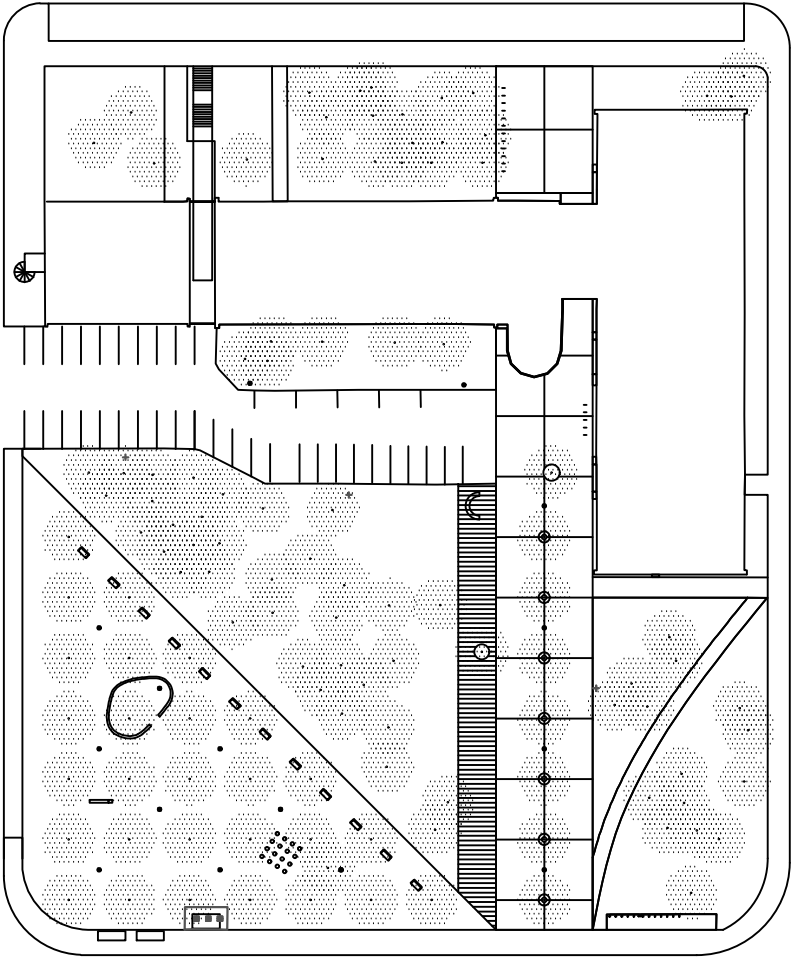

okolie  
riešený objekt  
riešená časť

Všetky rozmery kontrolovať na stavbe!  
Táto dokumentácia je duševným majetkom autorov a jej použitie podlieha autorskému zákonu

revízia:  
č. zmena projektant dátum

názov stavby:  
REVITALIZÁCIA VEREJNÉHO  
PRIESTORU KAZANSKÁ

miesto stavby:  
Bebravská 8850/34, 821 07 Bratislava

investor:  
Hlavné mesto SR Bratislava  
Primaciálne námestie 429/1, 814 99 Bratislava

autori projektu:  
PLURAL s.r.o.  
Klemensova 5  
811 09 Bratislava  
info@plural.sk  
www.plural.sk  
zerozero s.r.o.  
Českoslov. armády 29  
080 01 Prešov  
studio@zerozero.sk  
www.zerozero.sk

generálny projektant:  
PLURAL s.r.o.  
Klemensova 5  
811 09 Bratislava  
HIP:  
mejk  
mejk s.r.o.  
Tabakova 4  
811 07 Bratislava

spracovateľ prof. časti:  
Ing.Daniel Šablica  
Ondrejovova 22  
821 03 Bratislava  
zodpovedný projektant:  
Ing.Daniel Šablica

vypracovali:  
Ing.Daniel Šablica

stupeň projektu:  
DSP  
časť projektu:  
SPLAŠKOVÁ KANALIZÁCIA  
A VODOVOD

názov výkresu:  
REVÍZNA ŠACHTIČKA DN600 NA PRÍPOJKE

objekt:	SO.07, SO.08	revízia:	R00
formát:	2xA4	dátum:	06/2022
mierka:	1:10	č. výkresu:	006

pečiatka a podpis:

±0,000 = 137,660 m n.m.

