



LEGENDA:  
■ hranica riešeného územia  
■ kataster  
□ polohopis existujúce objekty  
— verejné komunikácie a chodníky - existujúce

POLOHA STĽPOV VO		
OZNAČENIE STĽPU	SÚRADNICA X	SÚRADNICA Y
1	x= -566012.9867	y= -1282311.7755
2	x= -566020.2883	y= -1282297.5366
3	x= -566009.5155	y= -1282301.0116
4	x= -566027.5740	y= -1282283.2945
5	x= -566016.8082	y= -1282286.7681
6	x= -566006.0401	y= -1282290.2459
7	x= -565998.7515	y= -1282304.4848
8	x= -565995.2742	y= -1282293.7238
9	x= -565984.5052	y= -1282297.1996
10	x= -565963.9910	y= -1282278.2113
11	x= -565971.2851	y= -1282263.9667
12	x= -565978.5729	y= -1282249.7302
13	x= -565985.9207	y= -1282235.3679

Všetky rozmery kontrolovať na stavbe!  
Táto dokumentácia je duševným majetkom autorov a jej použitie podlieha autorskému zákonu

revízia:  
č. zmena projektant dátum

názov stavby:  
REVITALIZÁCIA VEREJNÉHO  
PRIESTORU KAZANSKÁ

miesto stavby:  
Bebravská 8850/34, 821 07 Bratislava

investor:  
Hlavné mesto SR Bratislava  
Primaciálne námestie 429/1, 814 99 Bratislava

autori projektu:  
PLURAL s.r.o.  
Klemensova 5  
811 09 Bratislava  
info@plural.sk  
www.plural.sk  
zerozero s.r.o.  
Českoslov. armády 29  
080 01 Prešov  
studio@zerozero.sk  
www.zerozero.sk

generálny projektant:  
PLURAL s.r.o.  
Klemensova 5  
811 09 Bratislava  
HIP:  
mejk  
mejk s.r.o.  
Tabakova 4  
811 07 Bratislava

spracovateľ prof. časti:  
mejk s.r.o.  
zodpovedný projektant:  
Ing.arch Dalibor Špilák

vypracovali:  
Ing. arch Peter Hubinský  
Ing.arch Dalibor Špilák



stupeň projektu:  
DRS  
časť projektu:  
SITUÁCIE

názov výkresu:  
OSADZOVACIA SITUÁCIA - OSVETLENIE

objekt:	revízia: R00
formát: 6x A4	dátum: 07/2022
mierka: 1:500	č. výkresu: S.5

pečiatka a podpis:

±0,000 = 137,660 m n.m.

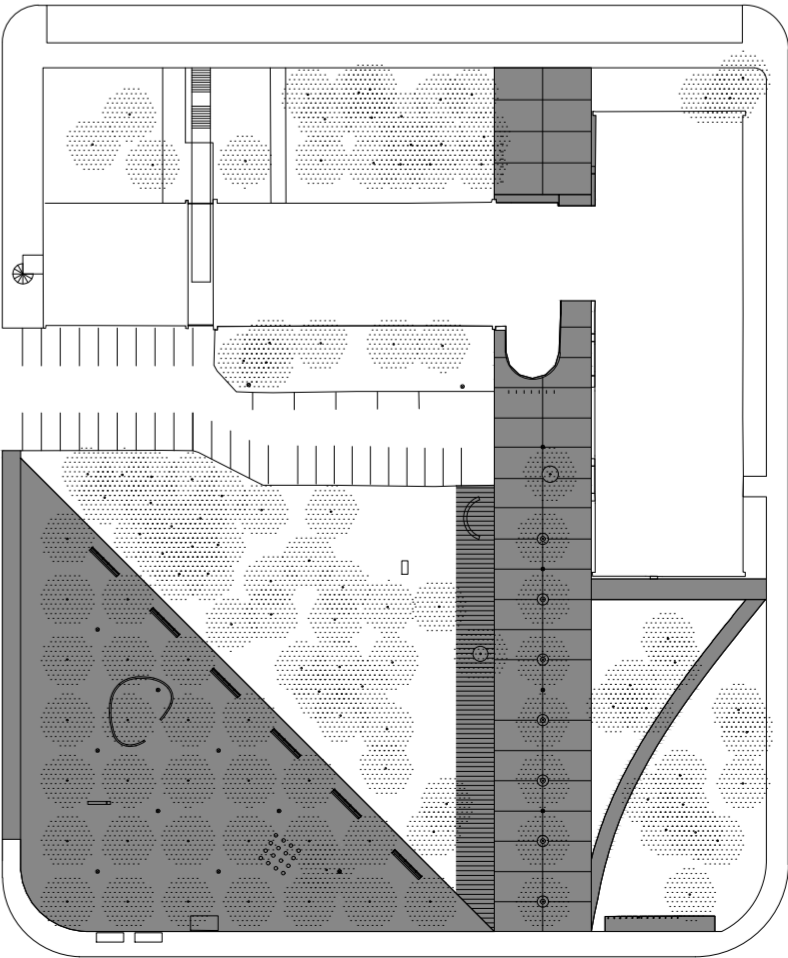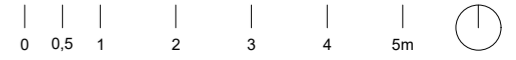

okolie  
■ riešený objekt  
■ riešená časť