


**PÔDORYS M 1:35**

nerezový kohútik pre piciu fontánu s tlačidlom


v šírke 400mm je okolo celej picej fontánky štrkový vsak (pri odtoku až 800mm) do hĺbky 840mm, štrk musí byť odieňom totožný ako okolitý mlatový povrch, fr. 16/32mm

šachta, hl. uzáver vody, oceľový poklop, protišmykový slzičkový vzor, povrchová úprava pozink, v strede diera pre otváranie Ø30mm

K samostatné privody vody k pítku, DN 20, dl. 4300 mm, nezámrzna hĺbka

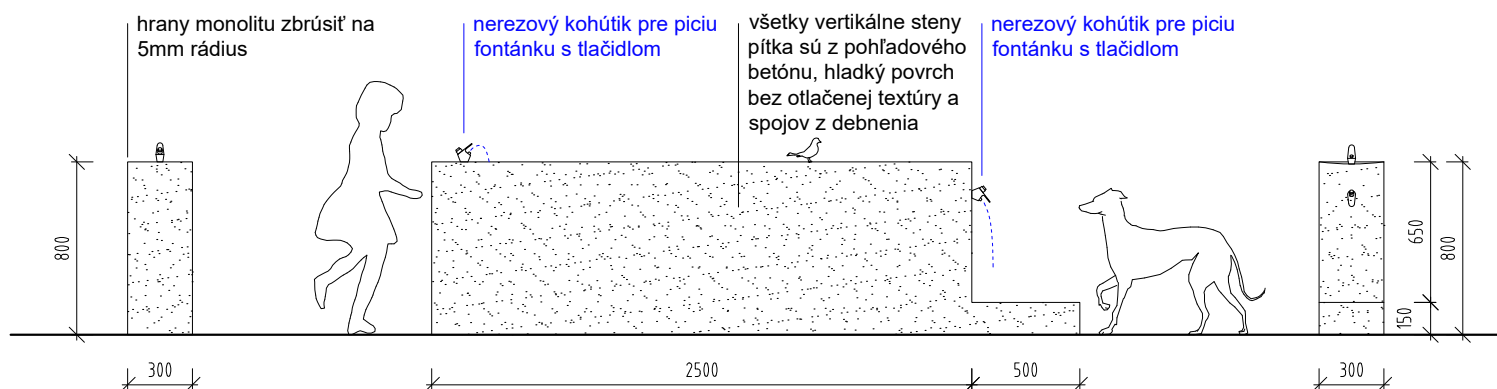

POHLADY M 1:35


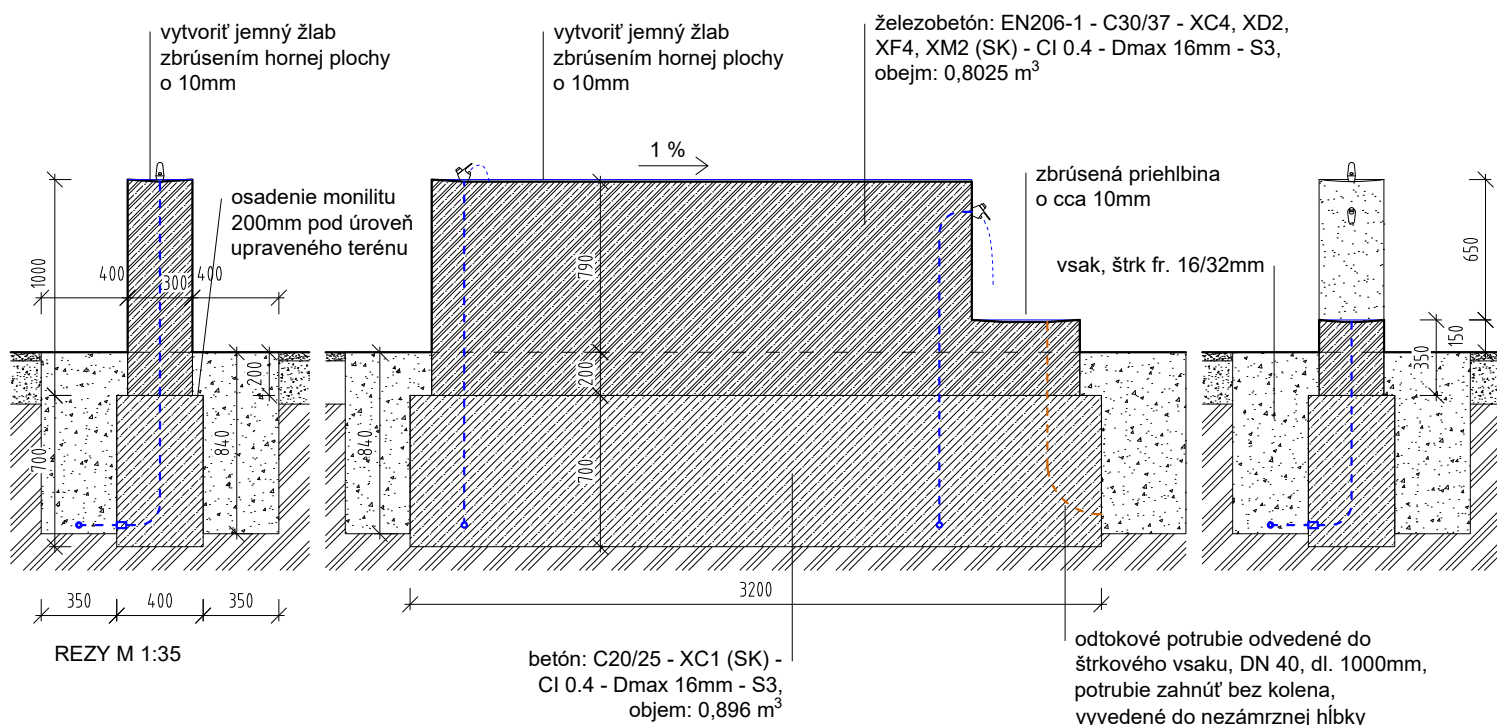


## POZNÁMKY

Betónové pítko je betónový monolit odliaty na mieste. Výkres nenahrádza dielenskú dokumentáciu. Výkres dielenskej dokumentácie ktorú zabezpečí zhotoviteľ bude doplnený o rozvody a popis prvkov zo zdravotníckej techniky. Dielenská dokumentácia bude obsahovať výkres debnenia. Ďalšie podrobnosti sú popísané v technických správach v časti architektúra a statika.

názov stavby: REVITALIZÁCIA VEREJNÉHO PRIESTORU KAZANSKÁ	zodpovedný projektant: Ing.arch. Martin Jančok	Mobiliár a drobná architektúra	mierka: 1:35
			dátum: 07/2022
investor: Hlavné mesto Bratislava	vypracoval: Ing.arch. Maroš Kostelanský	názov výkresu: P.01 PICIA FONTÁNKA	strana: P.01.01
			revízia: R00

nerezový kohútik je na zimnú sezónu vyberateľný, je potrebné zabezpečiť krytie v zimných mesiacoch

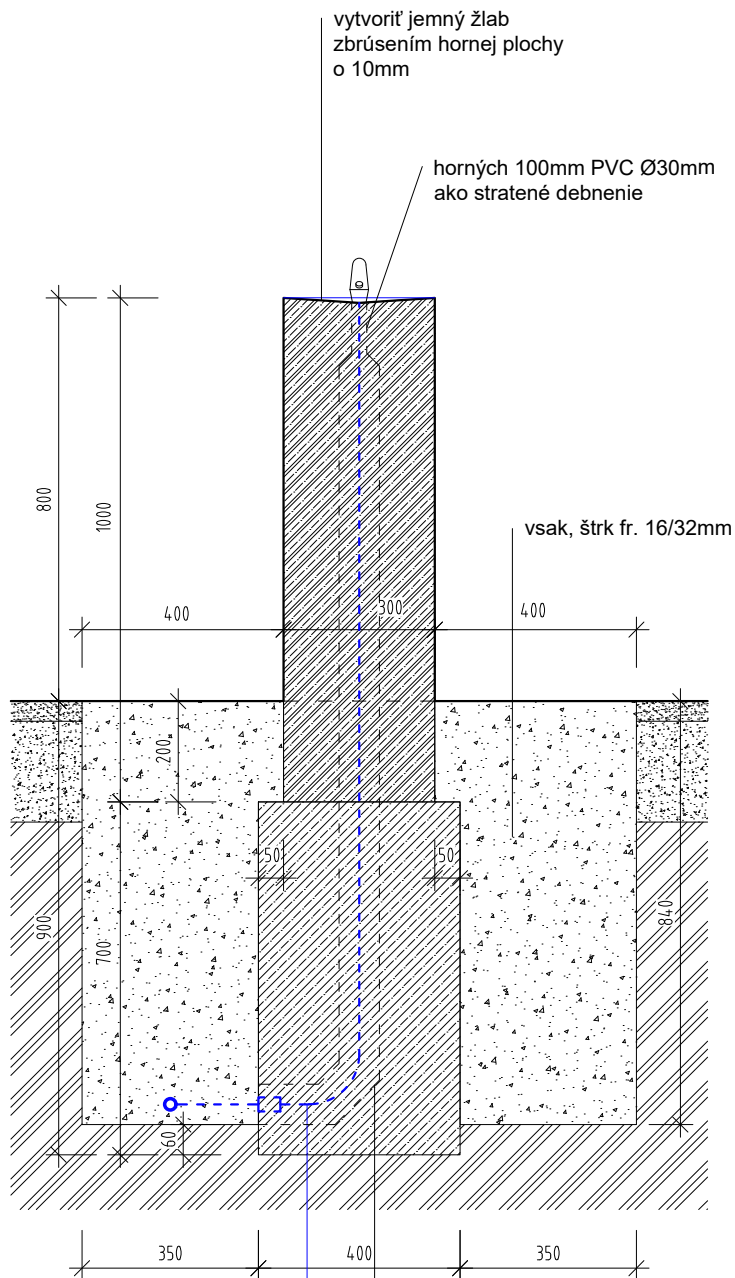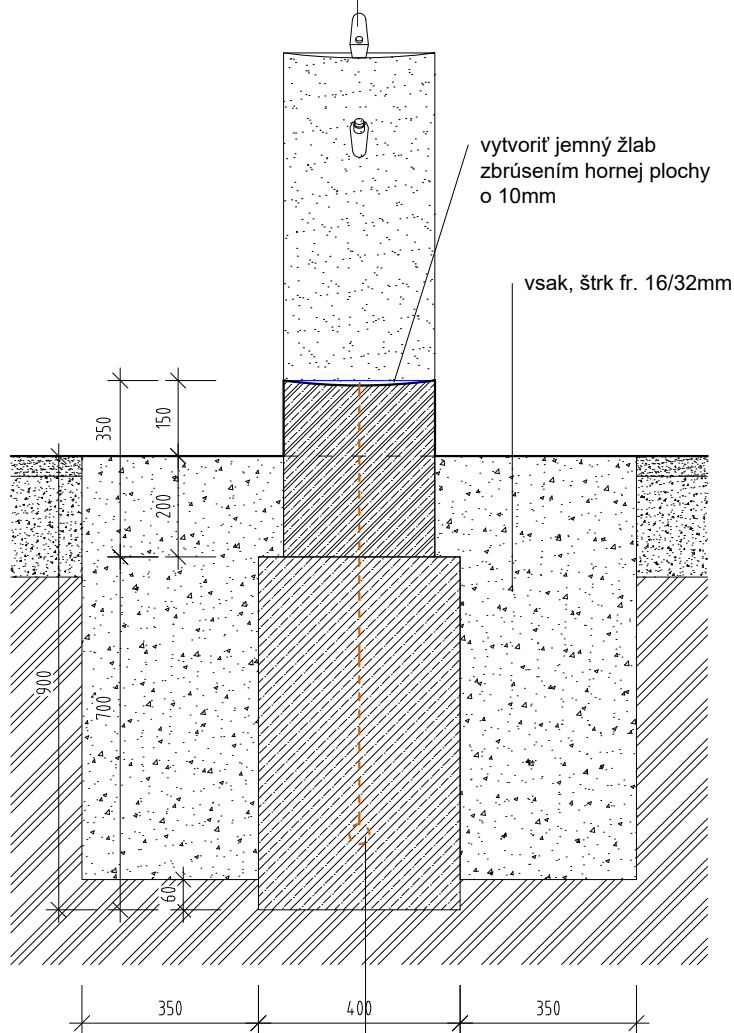



PRIEČNY REZ ZNÍŽENOU ČASTOU M 1:15

PRIEČNY REZ VYVÝŠENOU ČASTOU M 1:15

#### POZNÁMKY

Betónové pítko je betónový monolit odliaty na mieste. Do pítko je nutné osadiť na prírodné potrubie redukčný ventil pre úpravu na predpísaný tlak max 3,5 bar. Rozvodné vodovodné aj odpadové potrubie je plastohliníkové. Výkres nenahrádza dielenskú dokumentáciu. Výkres dielenskej dokumentácie ktorú zabezpečí zhotoviteľ bude doplnený o rozvody a popis prvkov zo zdravotníckej. Ďalšie podrobnosti sú popísané v technických správach v časti architektúra a statika.



názov stavby: REVITALIZÁCIA VEREJNÉHO PRIESTORU KAZANSKÁ	zodpovedný projektant: Ing.arch. Martin Jančok	Mobiliár a drobná architektúra	mierka: 1:15
investor: Hlavné mesto Bratislava	vypracoval: Ing.arch. Maroš Kostelanský	názov výkresu: P.01 PICIA FONTÁNKA	dátum: 07/2022
			strana: P.01.02
			revízia: R00

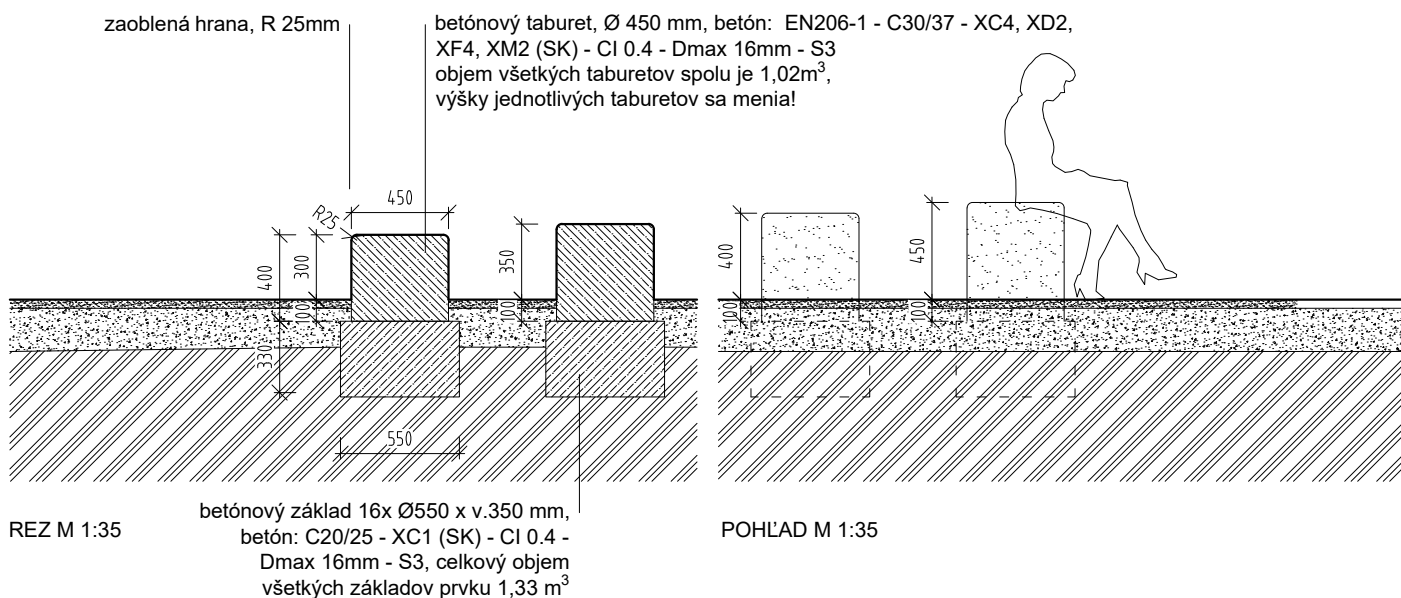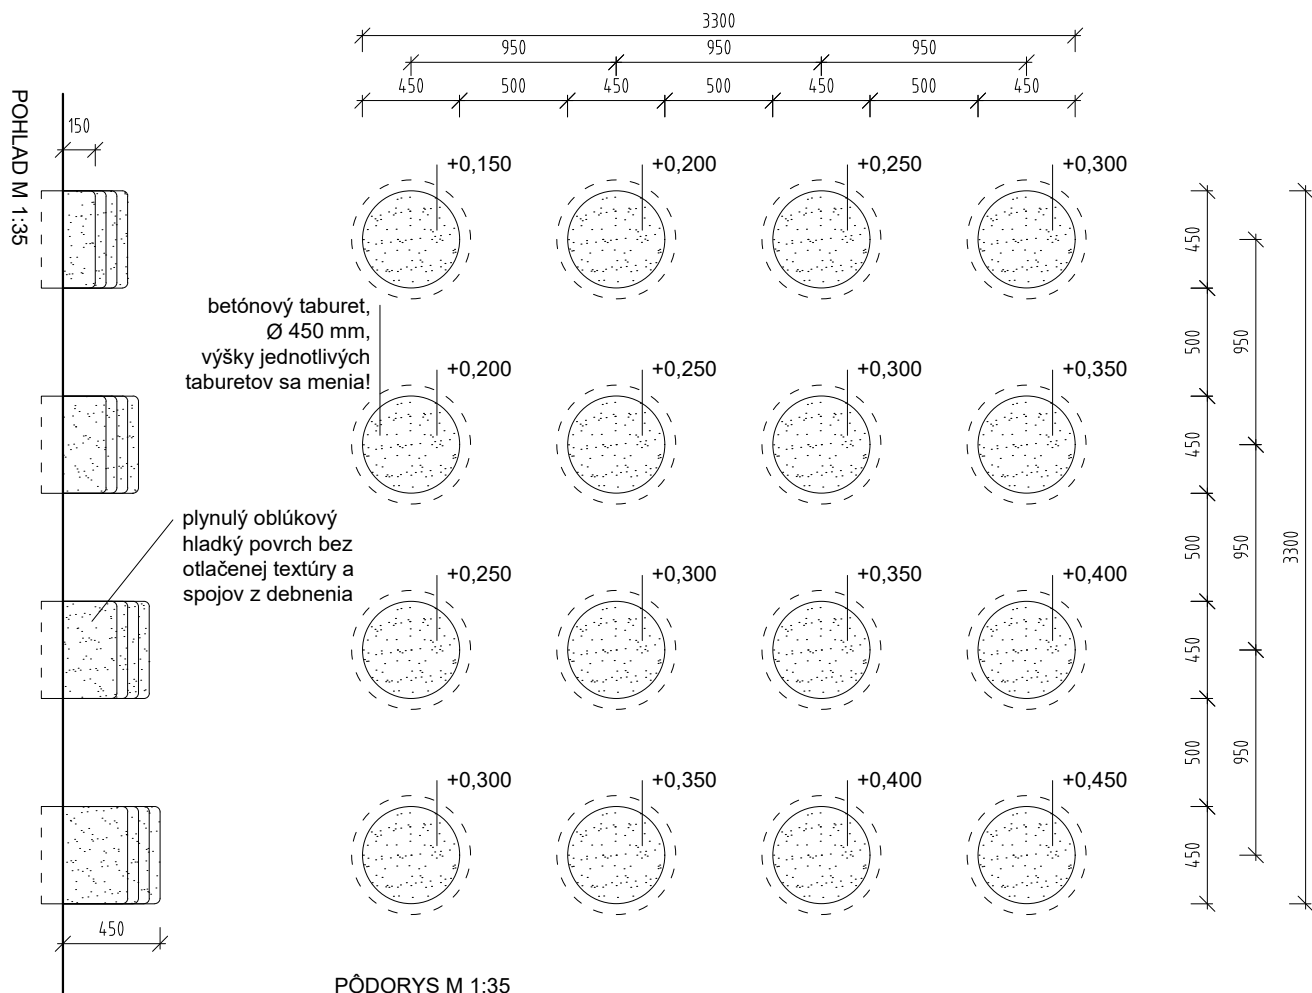

#### POZNÁMKY

Betónové taburety a odleju na mieste ako monolity. Výkres nenahrádza dielenskú dokumentáciu. Výkres dielenskej dokumentácie zabezpečí zhotoviteľ. Dielenská dokumentácia bude obsahovať výkres debnenia. Ďalšie podrobnosti sú popísané v technických správach v časti architektúra a statika.

názov stavby: REVITALIZÁCIA VEREJNÉHO PRIESTORU KAZANSKÁ	zodpovedný projektant: Ing.arch. Martin Jančok	Mobilár a drobná architektúra	mierka: 1:35
			dátum: 07/2022
investor: Hlavné mesto Bratislava	vypracoval: Ing.arch. Maroš Kostelanský	názov výkresu: P.02 HERNÉ BETÓNOVÉ TABURETY	strana: P.02
			revízia: R00

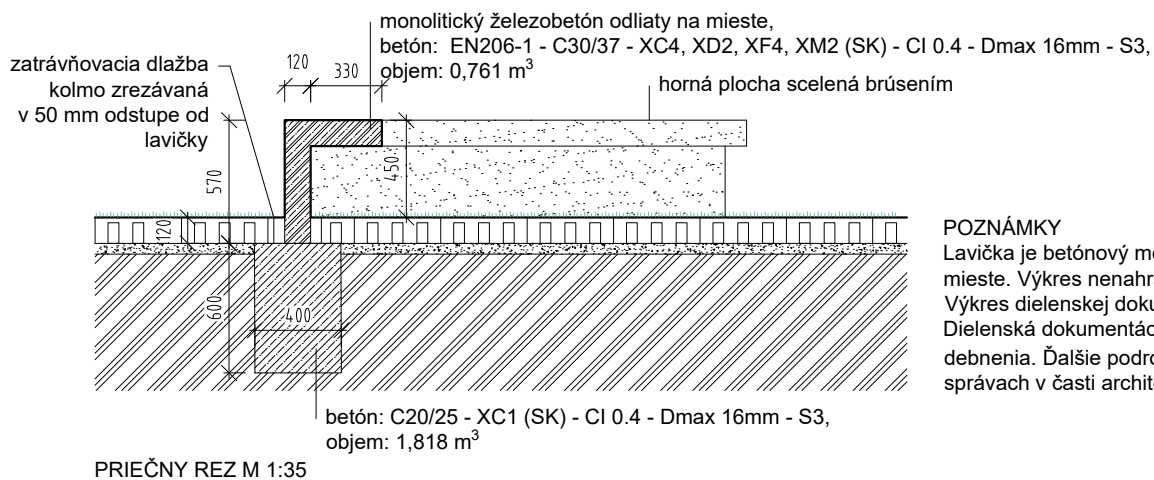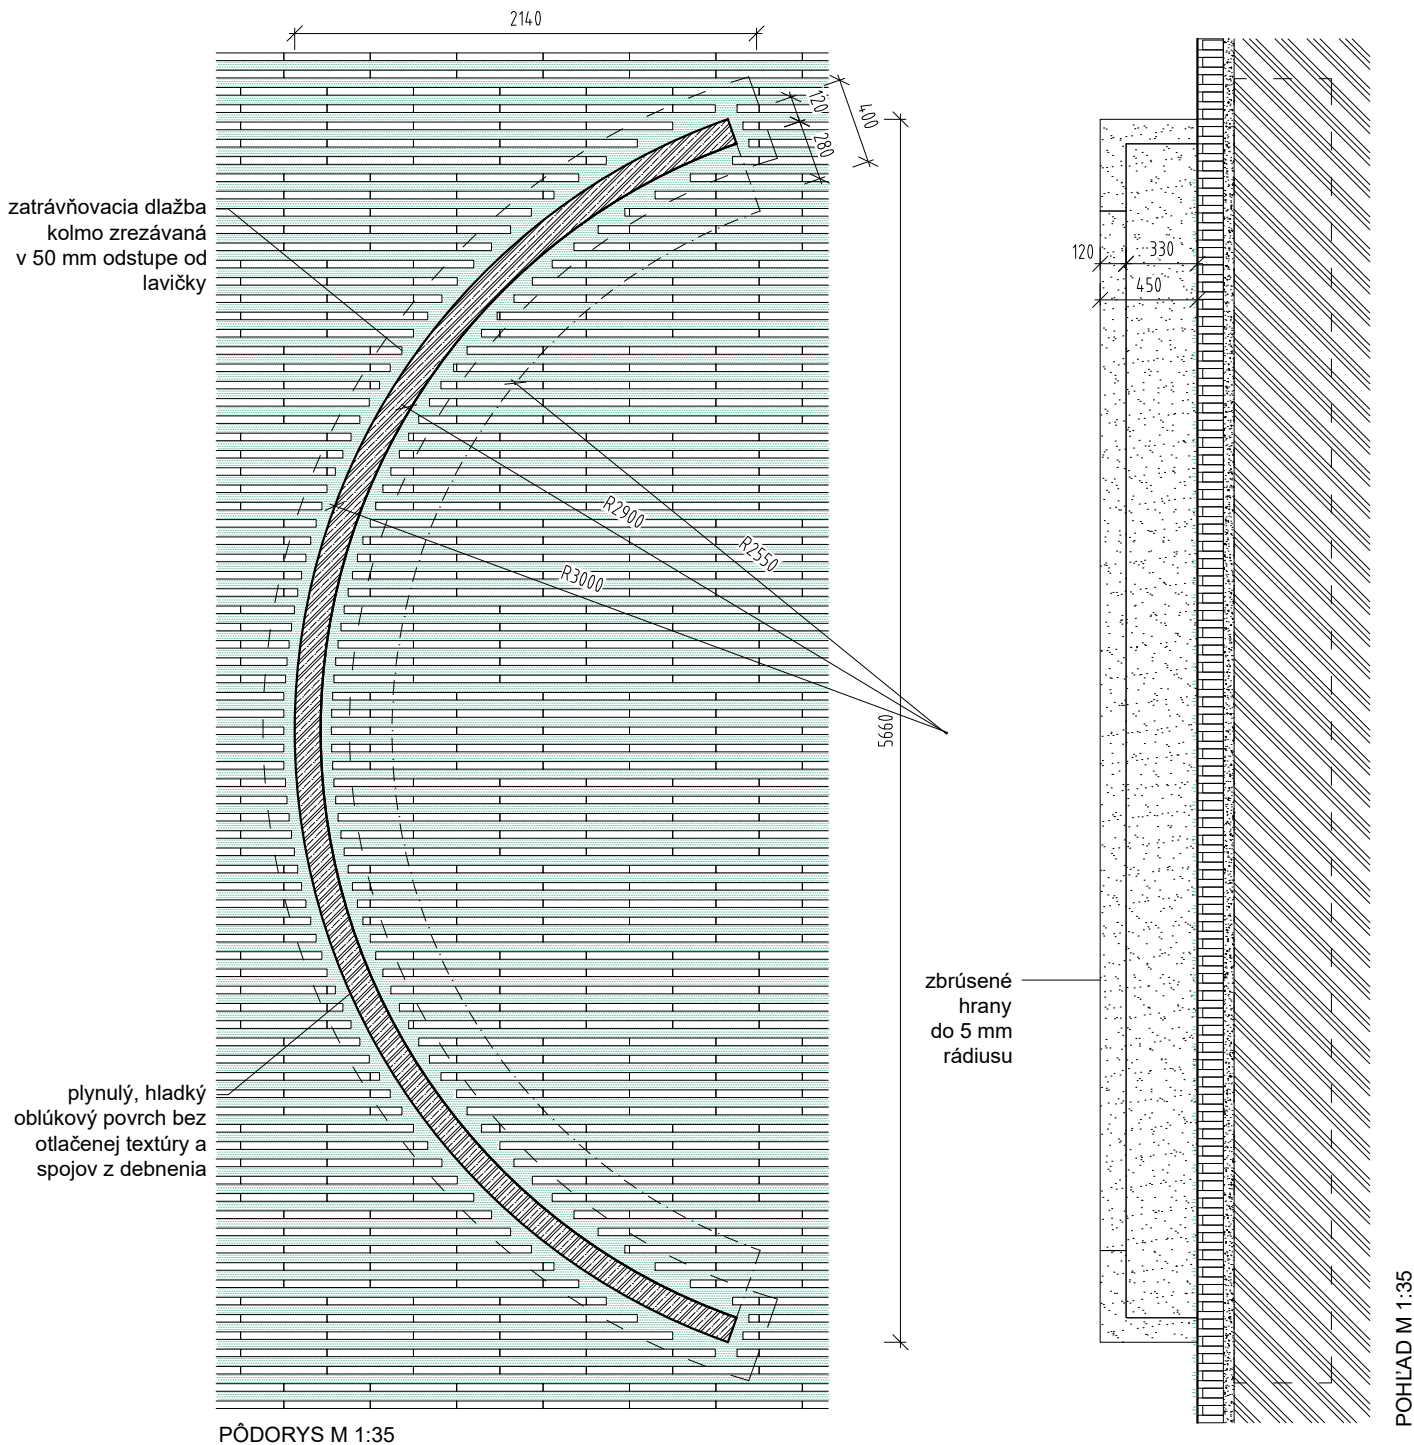


#### POZNÁMKY


Lavička je betónový monolit z betónu odliaty priamo na mieste. Výkres nenahrádza dielenskú dokumentáciu. Výkres dielenskej dokumentácie zabezpečí zhotoviteľ. Dielenská dokumentácia bude obsahovať výkres debnenia. Ďalšie podrobnosti sú popísané v technických správach v časti architektúra a statika.

názov stavby: REVITALIZÁCIA VEREJNÉHO PRIESTORU KAZANSKÁ	autori projektu: PLURAL s.r.o.      zerozero s.r.o.	Mobilár a drobná architektúra	mierka: 1:35
investor: Hlavné mesto Bratislava	zodpovedný projektant: mejk s.r.o.	názov výkresu: P.03 OBLÚKOVÁ ATYPICKÁ LAVIČKA	dátum: 07/2022
			strana: P.03
			revízia: R00





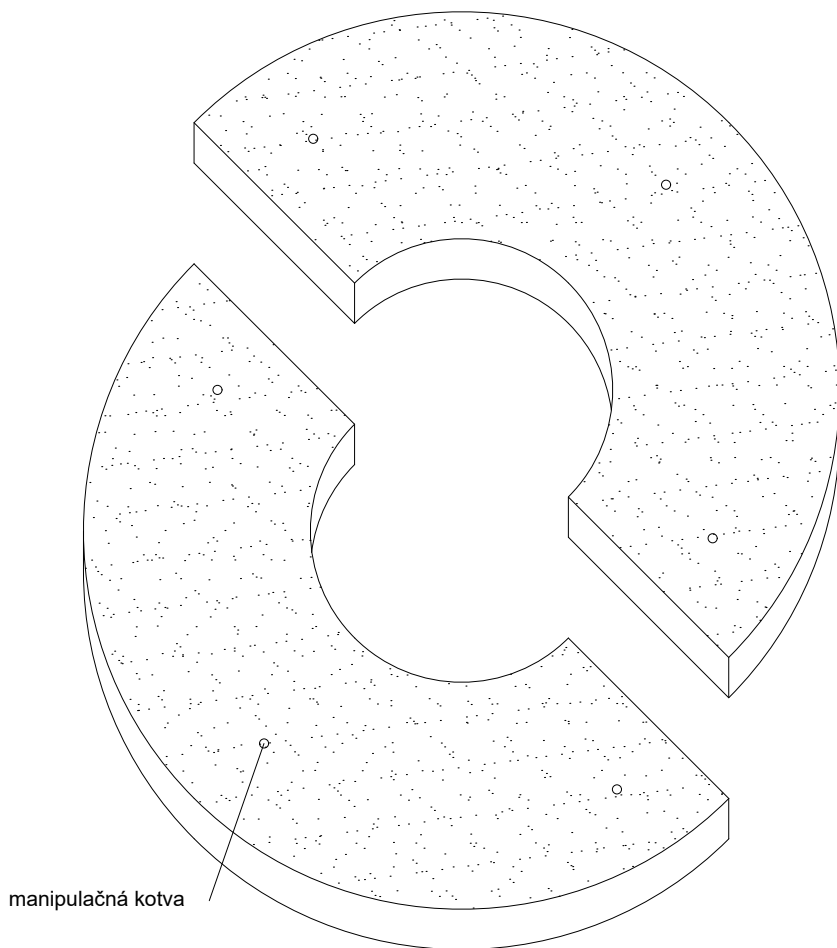

MANIPULAČNÁ KOTVA  
(referencia)

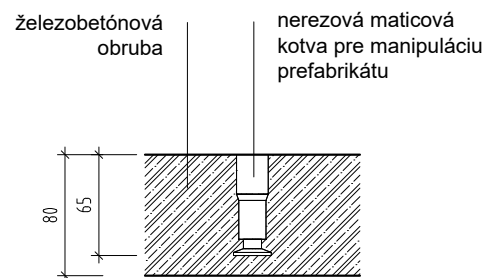

DETAILNÝ REZ  
MANIPULAČNOU KOTVOU  
M 1:5

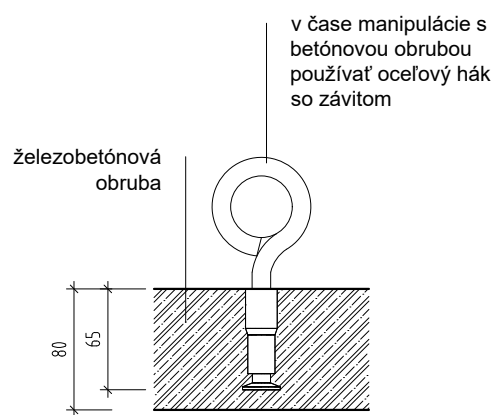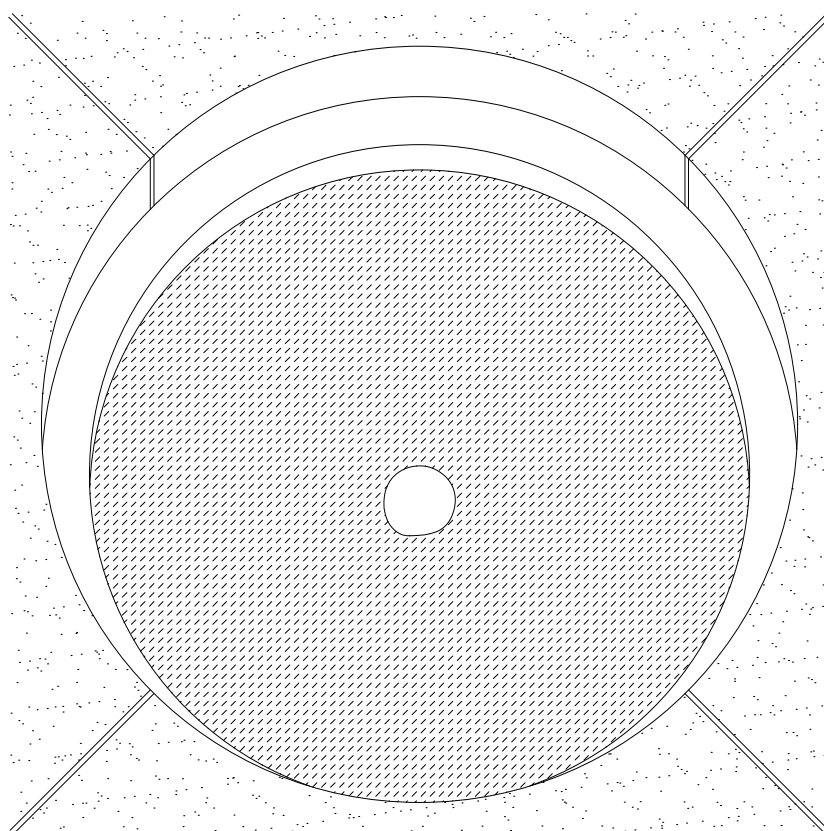

DETAILNÝ REZ  
MANIPULAČNOU MATICOU  
V ČASE MANIPULÁCIE  
M 1:5

názov stavby:  
REVITALIZÁCIA VEREJNÉHO  
PRIESTORU KAZANSKÁ

zodpovedný projektant:  
Ing.arch. Martin Jančok

Mobiliár a drobná architektúra

mierka: 1:15

investor:  
Hlavné mesto Bratislava

vypracoval:  
Ing.arch. Maroš Kostelanský

názov výkresu:


dátum: 07/2022

P.04 BETÓNOVÁ OBRUBA POD STROMOM


strana: P.04.02

revízia: R00



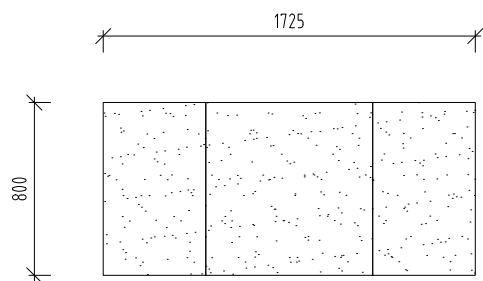

PÔDORYS M 1:35

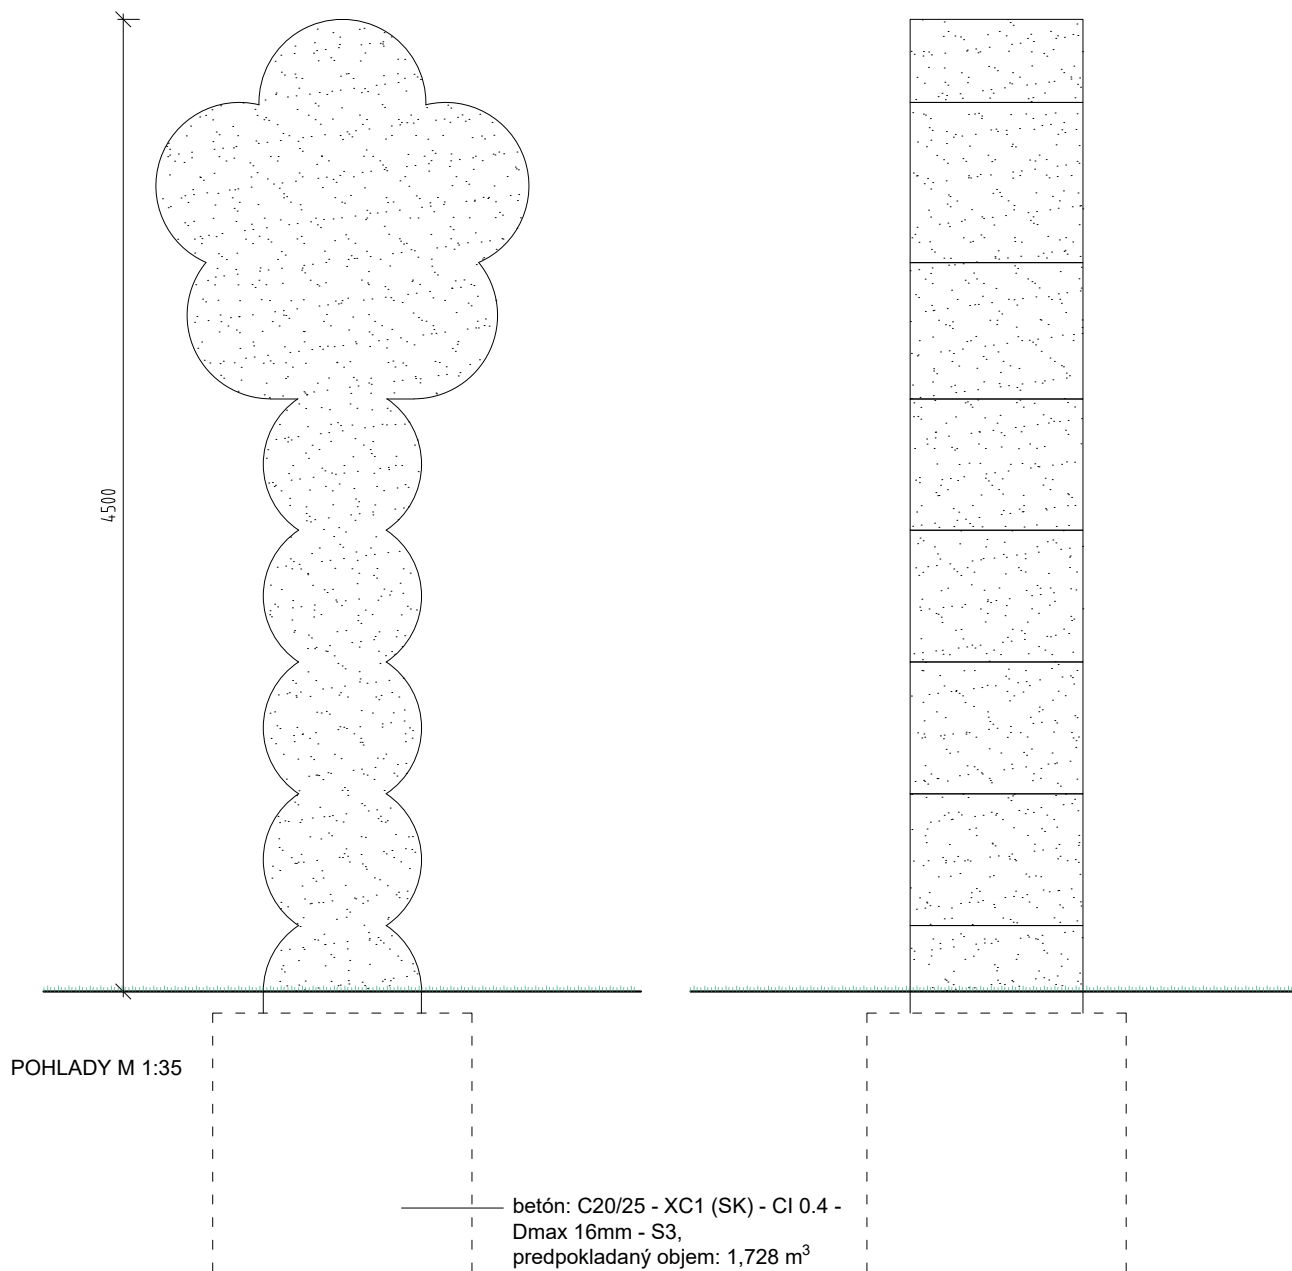

#### POZNÁMKY

Plastika bude reštaurátorsky ošetrovaná v duchu *Mestského ústavu ochrany pamiatok* a premiestnená na iné miesto v rámci riešeného územia. Pozícia v situáciách je len orientačná, finálnu pozíciu príde priamo na stavbu určiť architekt!. Spôsob kotvenia a veľkosť betónového základu budú určené pri realizácii premiestnenia. Je potrebné vykonať sondy jestvujúcich základov pre statický posudok. Prácu s plastikou je potrebné konzultovať s Mestským ústavom ochrany pamiatok v Bratislave.

názov stavby: REVITALIZÁCIA VEREJNÉHO PRIESTORU KAZANSKÁ	zodpovedný projektant: Ing.arch. Martin Jančok	Mobiľár a drobná architektúra	mierka: 1:35
			dátum: 07/2022
investor: Hlavné mesto Bratislava	vypracoval: Ing.arch. Maroš Kostelanský	názov výkresu: P.05 PLASTIKA	strana: P.05
			revízia: R00