

- LEGENDA:
- hranica riešeného územia
 - kataster
 - polohapis existujúce objekty
 - verejné komunikácie a chodníky – existujúce
 - vstup do objektu
 - spevnené plochy chodník betónová dlažba so zatravnenou škárou
 - spevnené plochy chodník mlat
 - spevnené plochy chodník asfaltový chodník
 - spevnené plochy chodník betónová plocha
 - verejné osvetlenie existujúce
 - verejné osvetlenie existujúce zrušené
- NAVRHOVANÉ I.S.:
- rozdvy VO
 - verejné osvetlenie
 - el. vedení
 - vodovod

- LEGENDA (SADOVÉ ÚPRAVY)
- navrhovaný strom listnatý
 - ponechovaný existujúci strom listnatý/ ihličnatý
 - odstraňovaný existujúci strom
 - odstraňovaný existujúci krík/ skupina kríkov
 - prekoreniteľný priestor so štruktúrnym substrátom pre novo vysadené stromy
 - prekoreniteľný priestor so štruktúrnym substrátom pre existujúci strom
 - trávník
 - štrk fr. 16/32
 - drenážna rúra perforovaná (DN100)

SÚPIS STROMOV
NOVÁ VÝSADBA
GT Gleditsia triacanthos "Skyline", ob. km 18–20 28 ks
GT* Gleditsia triacanthos "Skyline", ob. km 18–20 7 ks
– stromoradie

POZN.: Navrhnená lampka (není součástí SÚ) v blízkosti ponechávaného topolu v mlatové ploše bude instalována až po dožití a odstranění topolu ze stanoviště.

Všetky rozmery kontrolovať na stavbe!
Táto dokumentácia je duševným majetkom autorov a jej použitie podlieha autorskému zákonu

revízia: č. zmena projektant dátum

názov stavby:
REVITALIZÁCIA VEREJNÉHO PRIESTORU KAZANSKÁ

miesto stavby:
Bebravská 8850/34, 821 07 Bratislava

investor:
Hlavné mesto SR Bratislava
Primaciálne námestie 429/1, 814 99 Bratislava

autori projektu:
PLURAL s.r.o.
Klemensova 5
811 09 Bratislava
info@plural.sk
www.plural.sk

zerzero s.r.o.
Českoslov. armády 29
080 01 Prešov
studio@zerzero.sk
www.zerzero.sk

generálny projektant:
PLURAL s.r.o.
Klemensova 5
811 09 Bratislava

HIP:
mejk
mejk s.r.o.
Tabakova 4
811 07 Bratislava

spracovateľ prof. časť:
ATELIER DIVO s.r.o.
Atelier Divo s.r.o.
Údolní 567/33
602 00 Brno

zodpovedný projektant:
Ing. Iveta Augustínová


vypracovali:
Ing. Ján Augustín
Ing. Anna Petříková

stupeň projektu: ODS časť projektu:

názov výkresu:
SITUÁCIA SADOVÝCH ÚPRAV

objekt: SO.03 revízia: R00
formát: Bx44 dátum: 06/2022
mierka: 1:250 č. výkresu: 02

pečiatka a podpis:

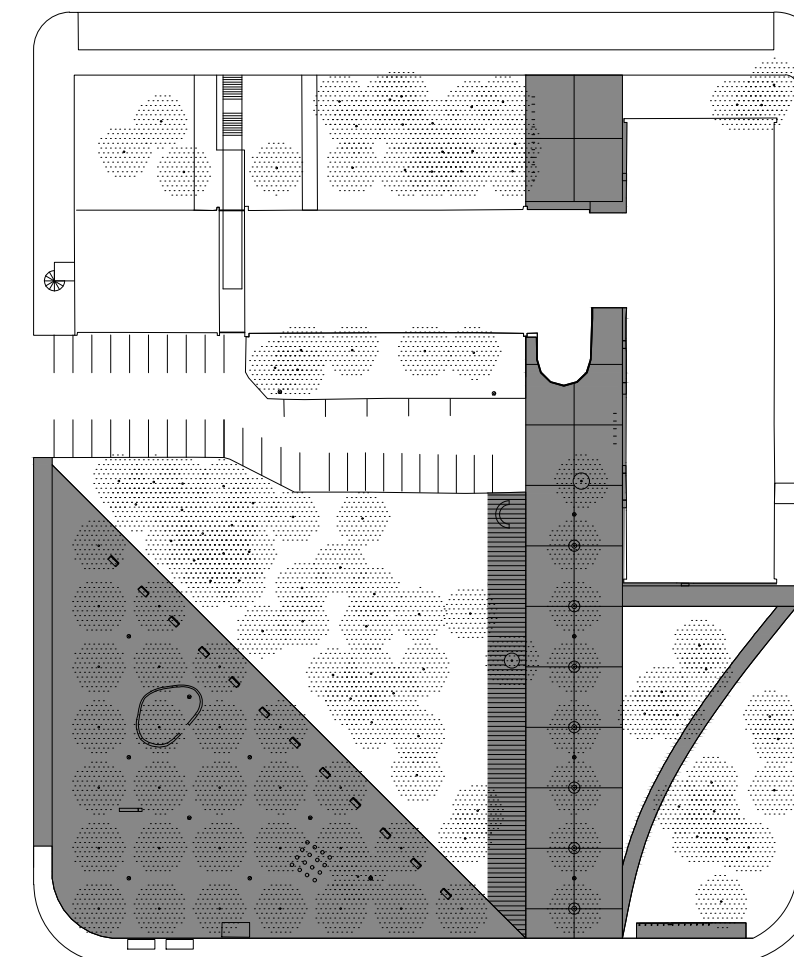

okolie
riešený objekt
riešená časť

±0.000 = 137,660 m n.m.
0 1 2.5 5m