

Kamera č.1
5 MP Varifocal Bullet Network Camera
Resolution: 2592x1944
Sensor Size: 1/2,7 ; 4:3
Focal Length: 4,91
Installation Height: 4 m
Tilt: 20,2°
Viewing Angles °: 69°; 49,9°
Distance: 48,2 m
FOV Width: 60,3 m
Pixels On Target: 40 ppm
Dead Zone: 3,97 m (Width: 4,97 m)

Kamera č.2
5 MP Varifocal Bullet Network Camera
Resolution: 2592x1944
Sensor Size: 1/2,7 ; 4:3
Focal Length: 7,17
Installation Height: 4 m
Tilt: 14,7°
Viewing Angles °: 52,7°; 38,5°
Distance: 50,1 m
FOV Width: 47 m
Pixels On Target: 53 ppm
Dead Zone: 5,94 m (Width: 5,57 m)

Kamera č.3
5 MP Varifocal Bullet Network Camera
Resolution: 2592x1944
Sensor Size: 1/2,7 ; 4:3
Focal Length: 3,76
Installation Height: 4 m
Tilt: 24,4°
Viewing Angles °: 82,7°; 59,4°
Distance: 43,4 m
FOV Width: 66,6 m
Pixels On Target: 36 ppm
Dead Zone: 2,89 m (Width: 4,43 m)

Kamera č.5
5 MP Varifocal Bullet Network Camera
Resolution: 2592x1944
Sensor Size: 1/2,7 ; 4:3
Focal Length: 7,17
Installation Height: 4 m
Tilt: 15,7°
Viewing Angles °: 52,7°; 38,5°
Distance: 64,5 m
FOV Width: 60,4 m
Pixels On Target: 41 ppm
Dead Zone: 5,72 m (Width: 5,36 m)

Kamera č.6
5 MP 30° Starlight IR PTZ Camera
Resolution: 2560x1920
Sensor Size: 1/2,8 ; 4:3
Focal Length: 4,7
Installation Height: 4 m
Tilt: 22,2°
Viewing Angles °: 69,5°; 55°
Distance: 43,4 m
FOV Width: 53,6 m
Pixels On Target: 44 ppm
Dead Zone: 3,39 m (Width: 4,19 m)

Kamera č.7
5 MP Varifocal Bullet Network Camera
Resolution: 2592x1944
Sensor Size: 1/2,7 ; 4:3
Focal Length: 4,91
Installation Height: 4 m
Tilt: 14,7°
Viewing Angles °: 52,7°; 38,5°
Distance: 50,1 m
FOV Width: 47 m
Pixels On Target: 53 ppm
Dead Zone: 5,94 m (Width: 5,57 m)

Kamera č.8
5 MP Varifocal Bullet Network Camera
Resolution: 2592x1944
Sensor Size: 1/2,7 ; 4:3
Focal Length: 4,91
Installation Height: 4 m
Tilt: 14,7°
Viewing Angles °: 52,7°; 38,5°
Distance: 50,1 m
FOV Width: 47 m
Pixels On Target: 53 ppm
Dead Zone: 5,94 m (Width: 5,57 m)

Kamera č.9
5 MP Varifocal Bullet Network Camera
Resolution: 2592x1944
Sensor Size: 1/2,7 ; 4:3
Focal Length: 4,91
Installation Height: 4 m
Tilt: 14,7°
Viewing Angles °: 52,7°; 38,5°
Distance: 50,1 m
FOV Width: 47 m
Pixels On Target: 53 ppm
Dead Zone: 5,94 m (Width: 5,57 m)

Kamera č.10
5 MP Varifocal Bullet Network Camera
Resolution: 2592x1944
Sensor Size: 1/2,7 ; 4:3
Focal Length: 4,91
Installation Height: 4 m
Tilt: 14,7°
Viewing Angles °: 52,7°; 38,5°
Distance: 50,1 m
FOV Width: 47 m
Pixels On Target: 53 ppm
Dead Zone: 5,94 m (Width: 5,57 m)

Kamera č.11
5 MP Varifocal Bullet Network Camera
Resolution: 2592x1944
Sensor Size: 1/2,7 ; 4:3
Focal Length: 4,91
Installation Height: 4 m
Tilt: 14,7°
Viewing Angles °: 52,7°; 38,5°
Distance: 50,1 m
FOV Width: 47 m
Pixels On Target: 53 ppm
Dead Zone: 5,94 m (Width: 5,57 m)

Kamera č.12
5 MP Varifocal Bullet Network Camera
Resolution: 2592x1944
Sensor Size: 1/2,7 ; 4:3
Focal Length: 4,91
Installation Height: 4 m
Tilt: 14,7°
Viewing Angles °: 52,7°; 38,5°
Distance: 50,1 m
FOV Width: 47 m
Pixels On Target: 53 ppm
Dead Zone: 5,94 m (Width: 5,57 m)

Všetky rozmery kontrolovať na stavbe!
Táto dokumentácia je duševným majetkom autorov a jej použitie podľa autorského zákona

revízia: č. zmena projektant dátum

názov stavby:
REVITALIZÁCIA VEREJNÉHO PRIESTORU KAZANSKÁ

miesto stavby:
Bebravská 8850/34, 821 07 Bratislava

investor:
Hlavné mesto SR Bratislava
Primaciálne námestie 429/1, 814 99 Bratislava

autori projektu:
PLURAL s.r.o.
Klemensova 5
811 09 Bratislava
info@plural.sk
www.plural.sk
zerozero s.r.o.
Českoslov. armády 29
080 01 Prešov
studio@zerozero.sk
www.zerozero.sk

generálny projektant:
PLURAL s.r.o.
Klemensova 5
811 09 Bratislava
HIP:
mejk s.r.o.
Tabakova 4
811 07 Bratislava

spracovateľ prof. časti: zodpovedný projektant:

vypracovali:
Martin Hrmó


stupeň projektu: Ohlasenie drobnej stavby časť projektu: Kamerový systém

názov výkresu:
KAMEROVÝ SYSTÉM

objekt: SO.05	revízia: R00
formát: 4xA4	dátum: 06/2022
mierka: 1:500	č. výkresu: 1

pečiatka a podpis:

±0,000 = 137,660
0 0,5 1 2 3 4 5m

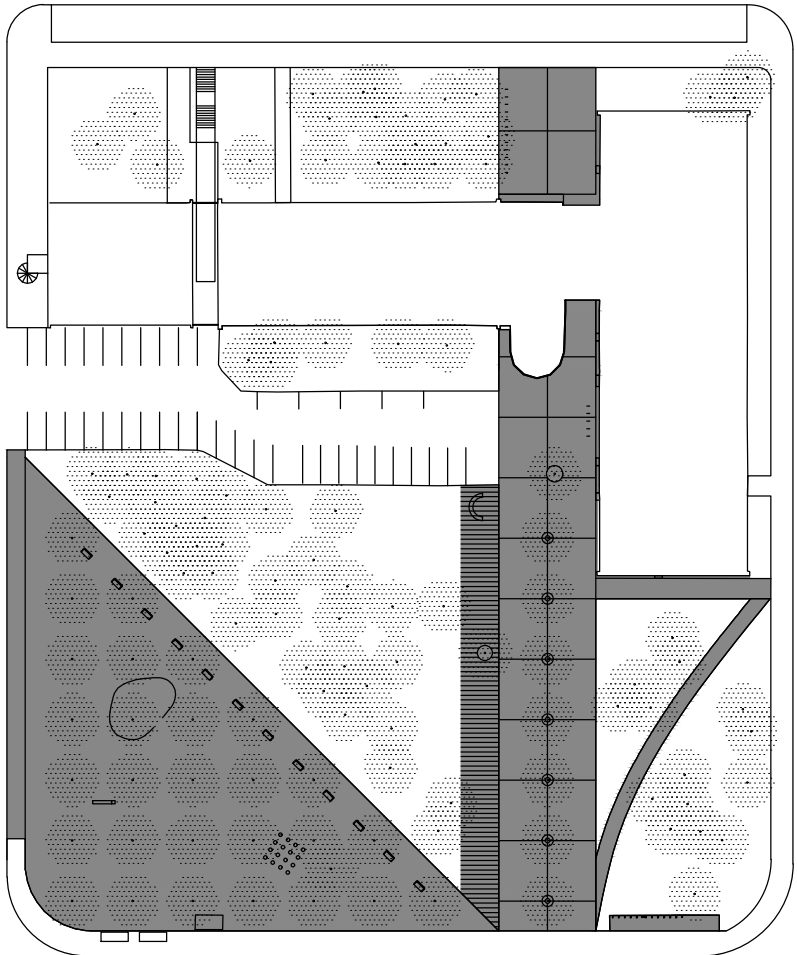

okolie
riešený objekt
riešená časť