


VENTILOVÁ ŠACHTICA
pre prívod vody DN25

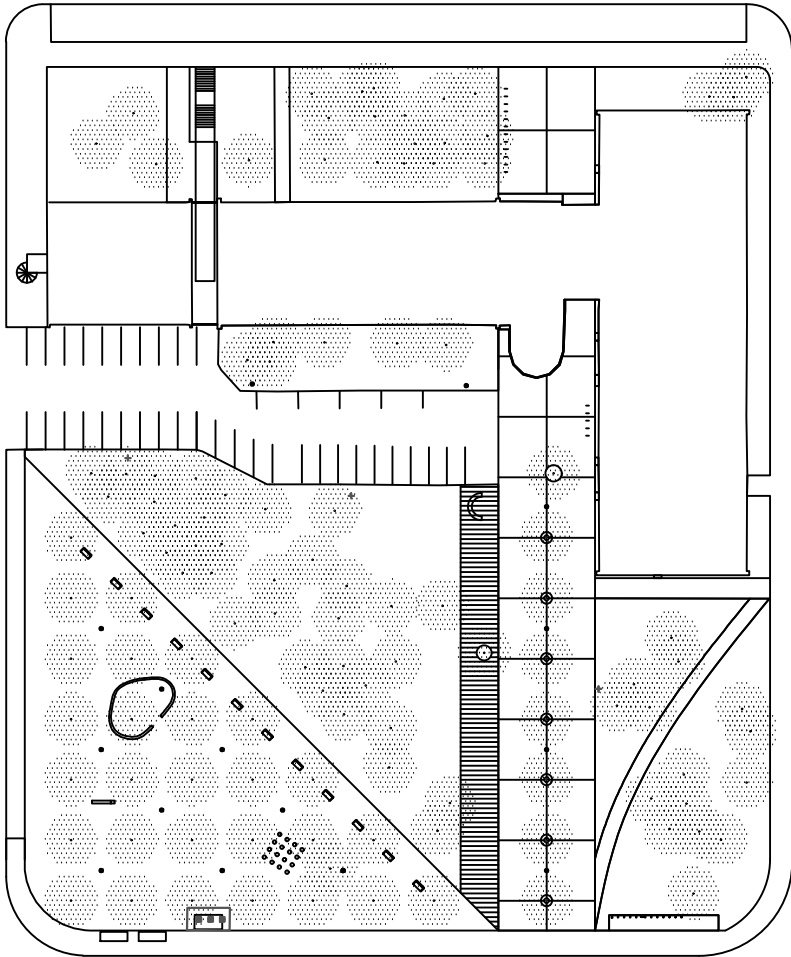

okolie
riešený objekt
riešená časť

Všetky rozmery kontrolovať na stavbe!
Táto dokumentácia je duševným majetkom autorov a
jej použitie podlieha autorskému zákonu

revízia:
č. zmena projektant dátum

názov stavby:
REVITALIZÁCIA VEREJNÉHO
PRIESTORU KAZANSKÁ

miesto stavby:
Bebravská 8850/34, 821 07 Bratislava

investor:
Hlavné mesto SR Bratislava
Primaciálne námestie 429/1, 814 99 Bratislava

autori projektu:
PLURAL s.r.o.
Klemensova 5
811 09 Bratislava
info@plural.sk
www.plural.sk
zerozero s.r.o.
Českoslov. armády 29
080 01 Prešov
studio@zerozero.sk
www.zerozero.sk

generálny projektant: PLURAL s.r.o. Klemensova 5 811 09 Bratislava	HIP: mejk mejk s.r.o. Tabakova 4 811 07 Bratislava
-----------------------------------------------------------------------------	-----------------------------------------------------------------------

spracovateľ prof. časti: Ing.Daniel Šablica Ondrejovova 22 821 03 Bratislava	zodpovedný projektant: Ing.Daniel Šablica
---------------------------------------------------------------------------------------	----------------------------------------------

vypracovali:
Ing.Daniel Šablica

stupeň projektu: DSP	časť projektu: SPLAŠKOVÁ KANALIZÁCIA A VODOVOD
-------------------------	------------------------------------------------------

názov výkresu:
VENTILOVÁ ŠACHTICA

objekt: SO.07, SO.08	revízia: R00
formát: 2xA4	dátum: 06/2022
mierka: 1:10	č. výkresu: 008

pečiatka a podpis:

±0,000 = 137,660 m n.m.

0 0,5 1 2 3 4 5m