



- LEGENDA:
- hranica riešeného územia
 - kataster
 - polohopis existujúce objekty
 - verejné komunikácie a chodníky - existujúce
 - vstup do objektu
 - plocha verejnej zelene
 - plocha so štrkom
 - spevnené plochy chodník betónová dlažba so zatravnenou škárou
 - spevnené plochy chodník mlat
 - spevnené plochy chodník asfaltový chodník
 - spevnené plochy chodník betónová plocha

- EXISTUJÚCE I.S:
- BVS verejný vodovod
 - BVS verejná kanalizácia
 - kanalizácia bez rozlíšenia - nefunkčné potrubie
 - verejný distribučný plynovod - nízko tlaký
 - rozvody ZSDis NN
 - rozvody ZSDis VN
 - rozvody VO
 - sieť Telekom
 - sieť UPC
 - existujúca RS
 - existujúca šachta - suchá zrušiť
 - verejné osvetlenie existujúce
 - verejné osvetlenie existujúce zrušené
 - existujúci strom ihličnatý/listnatý
 - presádzané stromy-nová poloha-zobrané čiarou navrhované stromy

- NAVRHOVANÉ I.S:
- rozvody VO
 - verejné osvetlenie
 - navrhovaný RE rozvádzač
 - predĺženie rozvodu ZSDis
 - NN rozvody
 - koncový bod OEZ
 - prípojka vody
 - navrhovaná šachta
 - odberné miesto - voda
 - rš - kanalizácia

- STAVEBNÉ OBJEKTY:
- SO 01 PROJEKT ORGANIZÁCIE VÝSTAVBY
 - SO 01 BÚRACIE PRÁCE
 - SO 02 PEŠIE KOMUNIKÁCIE A SPEVNENÉ PLOCHY
 - SO 02 PEŠIE KOMUNIKÁCIE A SPEVNENÉ PLOCHY - STATIKA
 - SO 03 SADOVÉ ÚPRAVY
 - SO 04 VONKAJŠIE OSVETLENIE
 - SO 05 KAMEROVÝ SYSTÉM
 - SO 06 AREÁLOVÉ ROZVODY NN, PRÍPOJKA NN
 - SO 07, SO 08 VODOVOD, SPLAŠKOVÁ KANALIZÁCIA

ŠTÚDIE, POSUDKY - SVETELNÁ ŠTÚDIA

Všetky rozmery kontrolovať na stavbe!
Táto dokumentácia je duševným majetkom autorov a jej použitie podlieha autorskému zákonu

revízia: č. zmena projektant dátum

názov stavby:
REVITALIZÁCIA VEREJNÉHO PRIESTORU KAZANSKÁ

miesto stavby:
Bebravská 8850/34, 821 07 Bratislava

investor:
Hlavné mesto SR Bratislava
Primaciálne námestie 429/1, 814 99 Bratislava

autori projektu:
PLURAL s.r.o.
Klemensova 5
811 09 Bratislava
info@plural.sk
www.plural.sk

zerozero s.r.o.
Českoslov. armády 29
080 01 Prešov
studio@zerozero.sk
www.zerozero.sk

generálny projektant:
PLURAL s.r.o.
Klemensova 5
811 09 Bratislava

HIP:
mejk
mejk s.r.o.
Tabakova 4
811 07 Bratislava

spracovateľ prof. časti:
mejk s.r.o.

zodpovedný projektant:
Ing.arch Dalibor Špilák

vypracovali:
Ing. arch Peter Hubinský
Ing.arch Dalibor Špilák


stupeň projektu:
DSP/RPD

časť projektu:
SITUÁCIE

názov výkresu:
KOORDINAČNÁ SITUÁCIA

objekt: revízia: R00
formát: 6x44 dátum: 02/2022
mierka: 1:500 č. výkresu: D

pečiatka a podpis:

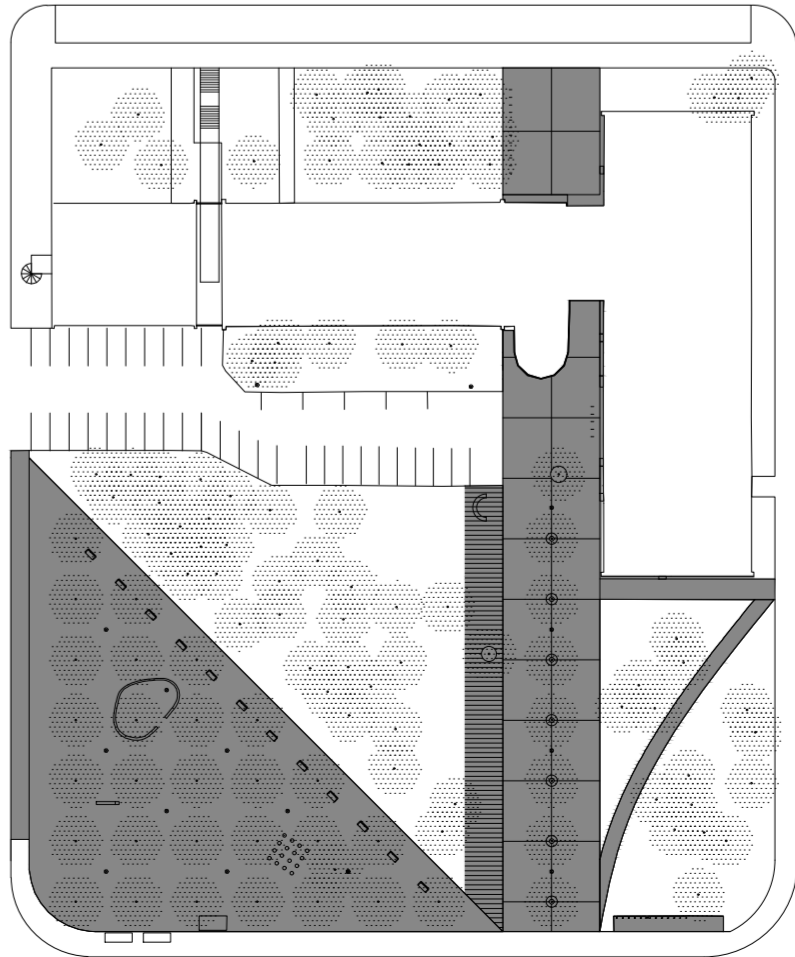

okolie
riešený objekt
riešená časť

±0,000 = 137,660 m n.m.
0 0,5 1 2 3 4 5m