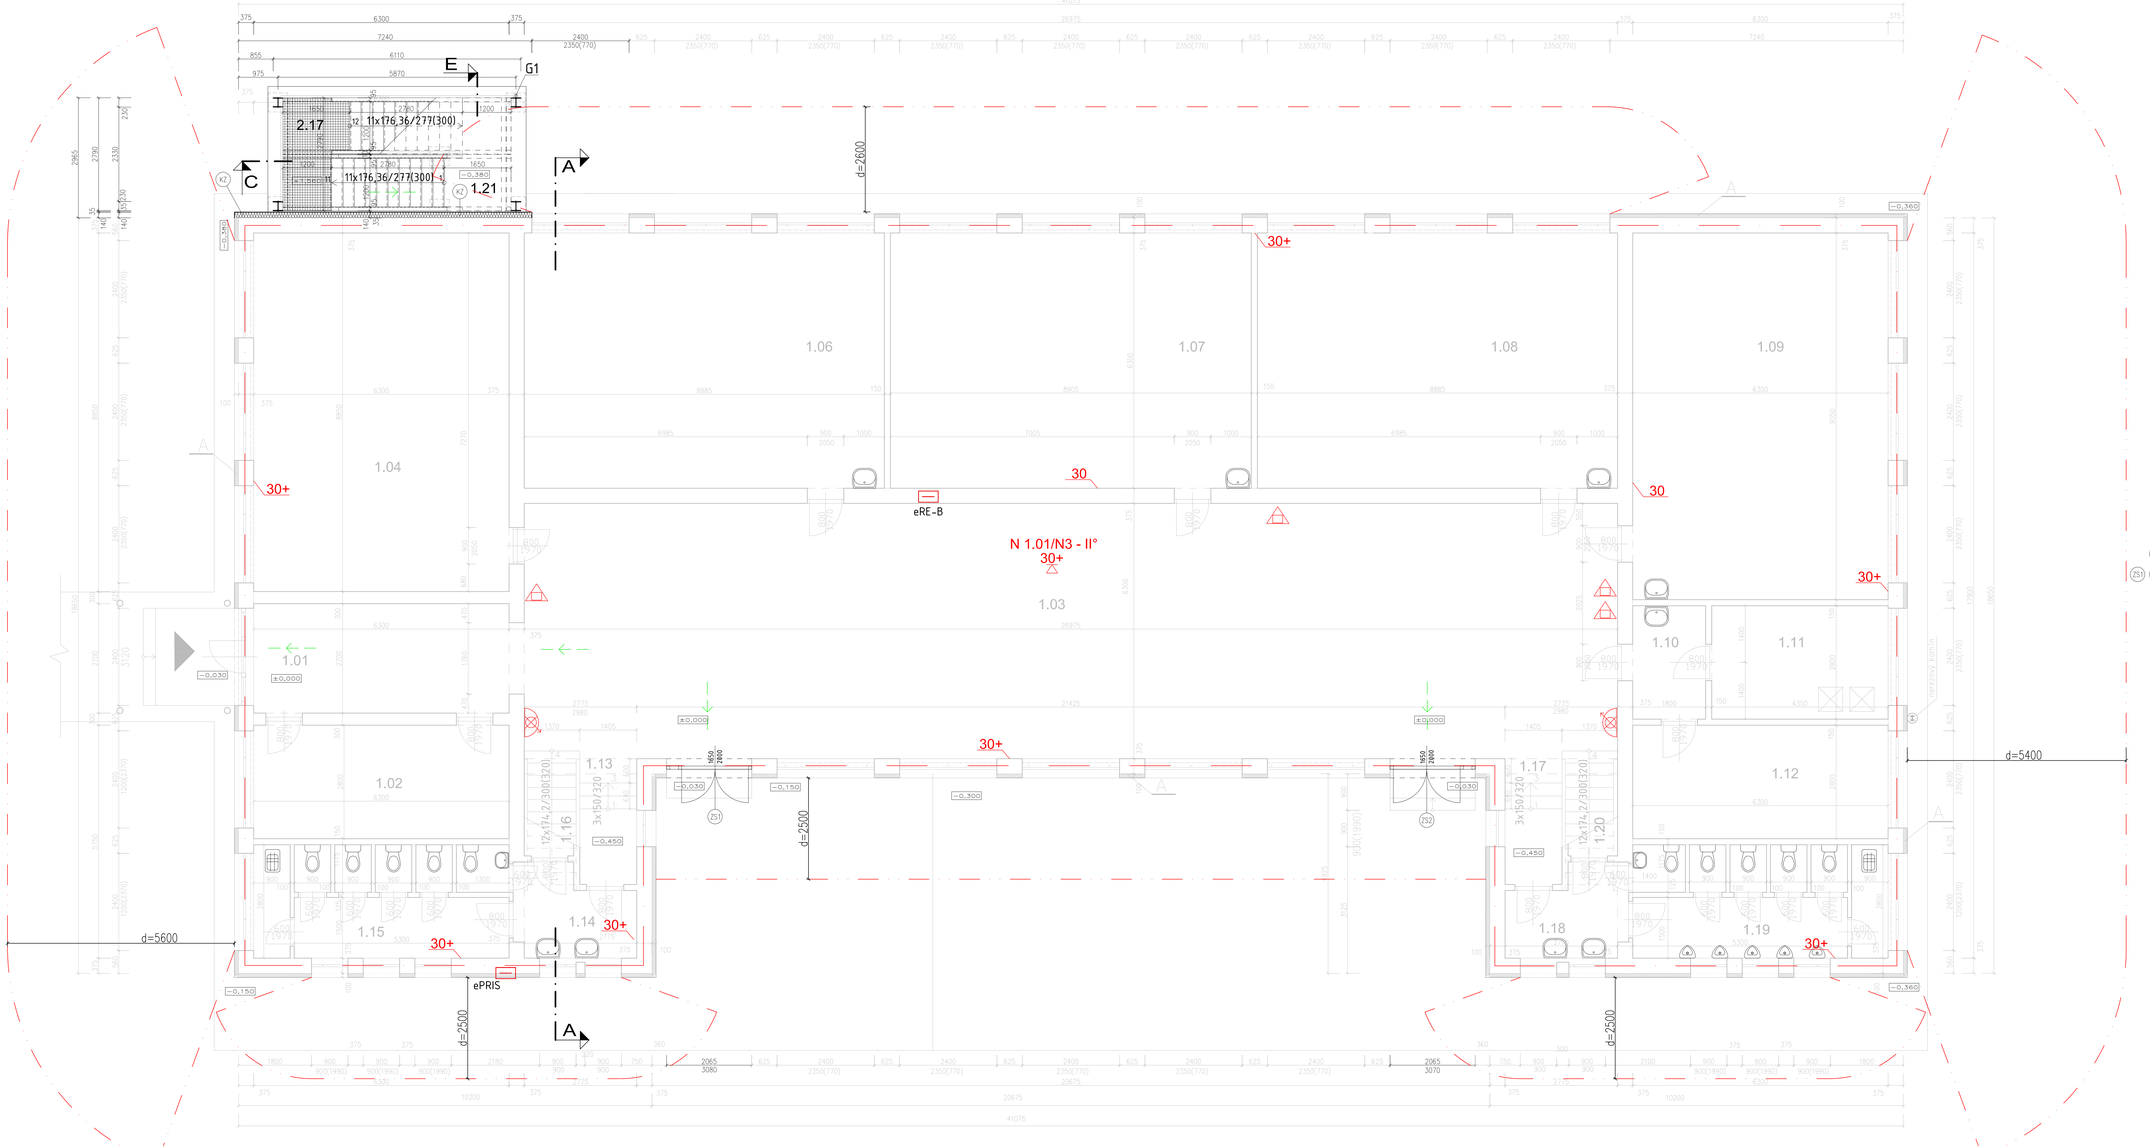

PÔDORYS 1.NP - NAVRHOVANÝ STAV M1:50

LEGENDA MIESTNOSTÍ

Č.M.	NÁZOV MIESTNOSTI	ÚPRAVA PODLÁH	ÚPRAVA STIEN	ÚPRAVA STROPU	PLOCHA m² UŽITKOV.	PLOCHA m² OBYTNÁ
1.01	ZÁDVERIE	EXISTUJÚCA ÚPRAVA PODLÁH	EXISTUJÚCA ÚPRAVA STIEN	EXISTUJÚCA ÚPRAVA STROPU	17,0	
1.02	ŠATŇA	EXISTUJÚCA ÚPRAVA PODLÁH	EXISTUJÚCA ÚPRAVA STIEN	EXISTUJÚCA ÚPRAVA STROPU	17,6	
1.03	FOYER	EXISTUJÚCA ÚPRAVA PODLÁH	EXISTUJÚCA ÚPRAVA STIEN	EXISTUJÚCA ÚPRAVA STROPU	168,6	
1.04	UČEBŇA	EXISTUJÚCA ÚPRAVA PODLÁH	EXISTUJÚCA ÚPRAVA STIEN	EXISTUJÚCA ÚPRAVA STROPU	55,6	
1.06	UČEBŇA	EXISTUJÚCA ÚPRAVA PODLÁH	EXISTUJÚCA ÚPRAVA STIEN	EXISTUJÚCA ÚPRAVA STROPU	56,0	
1.07	UČEBŇA	EXISTUJÚCA ÚPRAVA PODLÁH	EXISTUJÚCA ÚPRAVA STIEN	EXISTUJÚCA ÚPRAVA STROPU	56,1	
1.08	UČEBŇA	EXISTUJÚCA ÚPRAVA PODLÁH	EXISTUJÚCA ÚPRAVA STIEN	EXISTUJÚCA ÚPRAVA STROPU	56,0	
1.09	UČEBŇA	EXISTUJÚCA ÚPRAVA PODLÁH	EXISTUJÚCA ÚPRAVA STIEN	EXISTUJÚCA ÚPRAVA STROPU	57,0	
1.10	CHODBA	EXISTUJÚCA ÚPRAVA PODLÁH	EXISTUJÚCA ÚPRAVA STIEN	EXISTUJÚCA ÚPRAVA STROPU	5,0	
1.11	KOTOLŇA	EXISTUJÚCA ÚPRAVA PODLÁH	EXISTUJÚCA ÚPRAVA STIEN	EXISTUJÚCA ÚPRAVA STROPU	12,2	
1.12	ZBOROVŇA	EXISTUJÚCA ÚPRAVA PODLÁH	EXISTUJÚCA ÚPRAVA STIEN	EXISTUJÚCA ÚPRAVA STROPU	17,6	
1.13	SCHODISKO	EXISTUJÚCA ÚPRAVA PODLÁH	EXISTUJÚCA ÚPRAVA STIEN	EXISTUJÚCA ÚPRAVA STROPU	4,4	
1.14	PREDSIEŇ ŽENY	EXISTUJÚCA ÚPRAVA PODLÁH	EXISTUJÚCA ÚPRAVA STIEN	EXISTUJÚCA ÚPRAVA STROPU	6,2	
1.15	WC ŽENY	EXISTUJÚCA ÚPRAVA PODLÁH	EXISTUJÚCA ÚPRAVA STIEN	EXISTUJÚCA ÚPRAVA STROPU	17,6	
1.16	SKLAD	EXISTUJÚCA ÚPRAVA PODLÁH	EXISTUJÚCA ÚPRAVA STIEN	EXISTUJÚCA ÚPRAVA STROPU	3,7	
1.17	SCHODISKO	EXISTUJÚCA ÚPRAVA PODLÁH	EXISTUJÚCA ÚPRAVA STIEN	EXISTUJÚCA ÚPRAVA STROPU	4,4	
1.18	PREDSIEŇ MUŽI	EXISTUJÚCA ÚPRAVA PODLÁH	EXISTUJÚCA ÚPRAVA STIEN	EXISTUJÚCA ÚPRAVA STROPU	6,2	
1.19	WC MUŽI	EXISTUJÚCA ÚPRAVA PODLÁH	EXISTUJÚCA ÚPRAVA STIEN	EXISTUJÚCA ÚPRAVA STROPU	17,6	
1.20	SKLAD	EXISTUJÚCA ÚPRAVA PODLÁH	EXISTUJÚCA ÚPRAVA STIEN	EXISTUJÚCA ÚPRAVA STROPU	3,7	
					581,5	

Č.M.	NÁZOV MIESTNOSTI	ÚPRAVA PODLÁH		ÚPRAVA STIEN	ÚPRAVA STROPU	PLOCHA m² UŽITKOV.	PLOCHA m² OBYTNÁ
1.21	SPEVNENÁ PLOCHA	ZÁMKOVÁ DLAŽBA	PS			20,2	

LEGENDA MATERIÁLOV

- EXISTUJÚCE KONŠTRUKCIE
- EXIST. TEPELNÁ IZOLÁCIA
- TEPELNÁ IZOLÁCIA

POZNÁMKA

G1 NAVRHOVANÉ ZVODY A ŽLABY - SYSTÉMOVÉ

KZ1 KONTAKTNÝ ZATEPLOVACÍ SYSTÉM MW HR.140mm, POVRCHOVÁ ÚPRAVA SILIKÁTOVÁ OMIETKA

ZS1 ZS2 ZASKLENÁ STENA ZS1-2065/3080mm A ZS2-2065/3070mm, S DVOJKRÍDLOVÝMI DVERAMI 1650/2000mm, OTVÁRAVÝMI DO EXTERIÉRU

SKLADBA EXIST.OBVODOVÉHO PLÁŠŤA

1. ZATEPLENIE OBVODOVÉHO PLÁŠŤA KONTAKTNÝ ZATEPLOVACÍ SYSTÉM S EPS 70F hr.100mm
2. ZATEPLENIE SOKLOVEJ KONŠTRUKCIE KONTAKTNÝ ZATEPLOVACÍ SYSTÉM XPS PERIMETER HR.50mm

- PRI REALIZÁCII PROJEKTU POSTUPOVAŤ V SÚLADE S PLATNÝMI STN EN
- NÁKRESY JEDNOTLIVÝCH VÝROBKOV NENAHRÁDZAJÚ VÝROBNÚ A DIELENSKÚ DOKUMENTÁCIU
- V PRÍPADE NEJASNOSTÍ KONTAKTOVAŤ PROJEKTANTA

LEGENDA OPP:

- HRANICA POŽIARNEHO ÚSEKU
- SMER ÚNIKU
- 30+ POŽIARNA ODOLNOSŤ STIEN - OBVODOVÝCH
- PRENOSNÝ HASIACI PRÍSTROJ PRÁŠKOVÝ P 6
- ODSTUPOVÁ VZDIALENOSŤ (d=13300)
- HADICOVE ZARIADENIE 30M
- N 1.01/N3 - II° POŽIARNY ÚSEK
- 30+ POŽIARNA ODOLNOSŤ NOSNEJ KONŠTRIKCIE STROPU

PROTIPOŽIARNA BEZPEČNOSŤ STAVIEB
±0,000=169,80 m.n.m.

PROJEKT PRE STAVEBNÉ POVOLENIE

HIP:	Ing. MARTIN WAGNER
Projektant:	JAROSLAV SIRK, DiS.
Kreslil:	Ing. KATARÍNA HEĎKOVÁ, Ing. MARTIN WAGNER, JAROSLAV SIRK, DiS.
Investor:	Obec Špačince, Hlavná 183/16, 919 51 Špačince
Názov stavby:	ZÁKLADNÁ ŠKOLA, PAVILÓN B NADSTAVBA
Miesto stavby:	Hlavná 626/2, 919 51 Špačince kat. územie ŠPAČINCE, parc.č. 503/2, 503/9
Obsah:	PÔDORYS 1.NP - NAVRHOVANÝ STAV

BEWA s.r.o., Ososké č.12, 919 08 TRNAVA, IČO: 46 815 280

Dátum: 11/2019 Stupeň: S.P.

Zákazka č.: Formát: 594A4

Číslo výkresu: 2 Mierka: 1:50