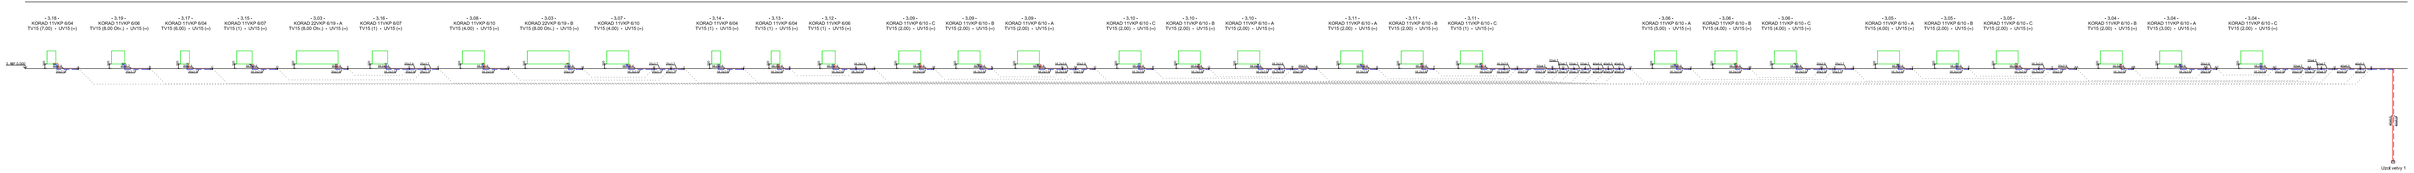

POZNÁMKA:

VYKUROVACÍ SYSTÉM POVALE, RADIÁTOROVÉ VYKUROVANIE 70/55 °C

VYKUROVACIE TELESO KORAD VENTIL KOMPAKT

ROZVODY ÚK- PLAST-HLINÍK, VEDENÉ MEDZISTROPOM, PRIPOJENÉ NA EXISTUJÚCI ROZVOD ÚK V KOTOLNI

AUTORSKÝM TEÍTO PROJEKTOVEJ DOKUMENTÁCIE JE 3MP PROJEKT, s.r.o., HLOHOVEC, ZASAHOVAŤ DO OBSAHU ARCHITEKTONICKÉHO A TECHNICKÉHO RIEŠENIA A VYKONÁVAŤ ĎALŠ. S DOKUMENTÁCIOU SÚVISIACE ČINNOSTI, JE MOŽNÉ LEN SO SÚHLASOM AUTORA V SÚLADE S AUTORSKÝMI PRÁVAMI. TENTO VÝKRES JE ORIGINÁL, JEHO KOPÍROVANIE JE TRESTNÉ PODĽA AUTORSKÉHO ZÁKONA - 618/2003 Z.Z.
DOKUMENTÁCIA NA STAVEBNÉ POVOLENIE NEMÁ BRÁZDIŤ REALIZAČNÝ PROJEKT, PRE DORIEŠENIE STAVBY JE POTREBNÉ VYPRACOVANIE REALIZAČNÉHO PROJEKTU STAVBY !!!

ZODP. PROJEKTANT	ING. PATRIK VOLTMANN, AUT. ING.			
PROJEKTANT STAVBY	Ing. MARTIN WAGNER, AUT. ING.			
VYPRACOVAL	ING. PATRIK VOLTMANN, AUT. ING.			
STAVEBNÍK	Obec Špačince, Hlavná 183/8, 919 51 Špačince	KÓPIA		
MIESTO STAVBY	Hlavná 624/2, 919 51 Špačince			
PARCELA	5217/2, 5217/1 kat. územie Špačince			
NÁZOV STAVBY	**ZÁKLADNÁ ŠKOLA, PAVILÓN A - NADSTAVBA**			
OBJEKT	ZÁKLADNÁ ŠKOLA, PAVILÓN A	ČÍSLO ZÁKAZKY	2019100	3MP PRIEVOZSKÁ 4, 920 01 HLOHOVEC TEL./FAX: 033 / 730 1134, MOBIL: 0907 418 928 INFO@3MP-PROJEKT.SK
		DÁTUM	08/2019	
OBSAH	**SCHÉMA ZAPOJENIA**	STUPEŇ PD	STAV. POVOLENIE	ČÍSLO VÝKRESU
ČASŤ	ÚSTREDNÉ VYKUROVANIE	MIERKA		ÚK - 03