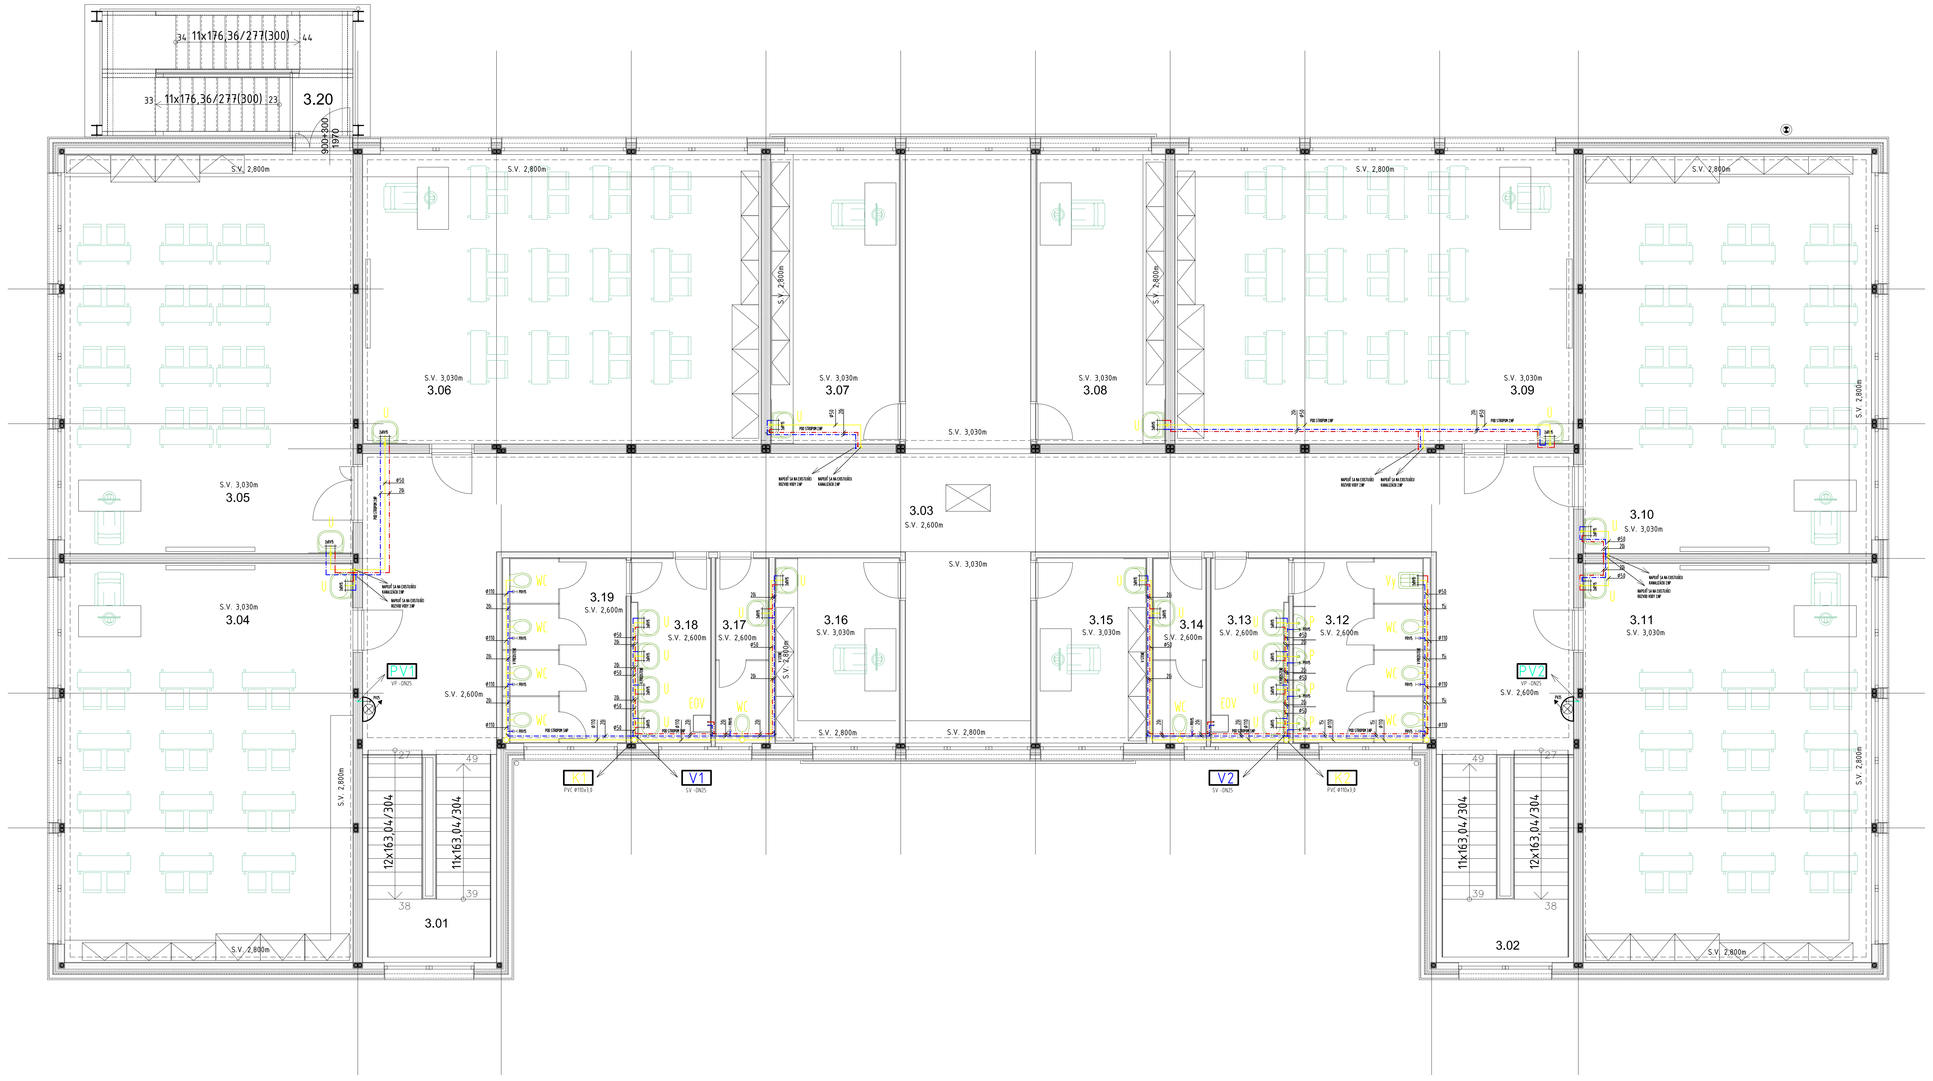

LEGENDA MIESTNOSTÍ

M.Č.	NÁZOV	ÚPR.PODLÁH		ÚPR.STIEN	ÚPR.STROPU	PLOCHA m² ÚŽITKOV	OBYTNÁ
3.01	SCHODISKO	KERAMICKÁ DLAŽBA	P1	OM.SADROVÁ+ MALBA	OM.SADROVÁ+ MALBA	12,8	
3.02	SCHODISKO	KERAMICKÁ DLAŽBA	P1	OM.SADROVÁ+ MALBA	OM.SADROVÁ+ MALBA	13,1	
3.03	CHODBA / KOMUNIKAČNÝ PRIESTOR	LINOLEUM	P2	OM.SADROVÁ+ MALBA+KER.OBKL.	OM.SADROVÁ+ MALBA	118,1	
3.04	UČEBŇA	LINOLEUM	P2	OM.SADROVÁ+ MALBA+KER.OBKL.	OM.SADROVÁ+ MALBA	58,0	
3.05	UČEBŇA	LINOLEUM	P2	OM.SADROVÁ+ MALBA+KER.OBKL.	OM.SADROVÁ+ MALBA	58,0	
3.06	UČEBŇA	LINOLEUM	P2	OM.SADROVÁ+ MALBA+KER.OBKL.	OM.SADROVÁ+ MALBA	58,1	
3.07	KABINET	LINOLEUM	P2	OM.SADROVÁ+ MALBA+KER.OBKL.	OM.SADROVÁ+ MALBA	18,7	
3.08	KABINET	LINOLEUM	P2	OM.SADROVÁ+ MALBA+KER.OBKL.	OM.SADROVÁ+ MALBA	18,7	
3.09	UČEBŇA	LINOLEUM	P2	OM.SADROVÁ+ MALBA+KER.OBKL.	OM.SADROVÁ+ MALBA	58,1	
3.10	UČEBŇA	LINOLEUM	P2	OM.SADROVÁ+ MALBA+KER.OBKL.	OM.SADROVÁ+ MALBA	58,0	
3.11	UČEBŇA	LINOLEUM	P2	OM.SADROVÁ+ MALBA+KER.OBKL.	OM.SADROVÁ+ MALBA	58,0	
3.12	WC CHLAPCI	KERAMICKÁ DLAŽBA	P3	OM.SADROVÁ+ MALBA+KER.OBKL.	OM.SADROVÁ+ MALBA	12,8	
3.13	UMÝVAREŇ CHLAPCI	KERAMICKÁ DLAŽBA	P3	OM.SADROVÁ+ MALBA+KER.OBKL.	OM.SADROVÁ+ MALBA	7,3	
3.14	WC MUŽI - ZAMESTNANCI	KERAMICKÁ DLAŽBA	P3	OM.SADROVÁ+ MALBA+KER.OBKL.	OM.SADROVÁ+ MALBA	5,0	
3.15	KABINET	LINOLEUM	P2	OM.SADROVÁ+ MALBA+KER.OBKL.	OM.SADROVÁ+ MALBA	10,2	
3.16	KABINET	LINOLEUM	P2	OM.SADROVÁ+ MALBA+KER.OBKL.	OM.SADROVÁ+ MALBA	11,5	
3.17	WC ŽENY - ZAMESTNANCI	KERAMICKÁ DLAŽBA	P3	OM.SADROVÁ+ MALBA+KER.OBKL.	OM.SADROVÁ+ MALBA	5,0	
3.18	UMÝVAREŇ DIEVČATÁ	KERAMICKÁ DLAŽBA	P3	OM.SADROVÁ+ MALBA+KER.OBKL.	OM.SADROVÁ+ MALBA	7,5	
3.19	WC DIEVČATÁ	KERAMICKÁ DLAŽBA	P3	OM.SADROVÁ+ MALBA+KER.OBKL.	OM.SADROVÁ+ MALBA	11,5	
						600,4	

Legenda

- Navrhované PVC odpadné hrdlové potrubie, resp. pripojovacie potrubie spájané lepením
- Navrhované potrubie studenej vody,PPr potrubie
- Navrhované potrubie teplej vody, PPr potrubie
- Navrhované potrubie požiarnej vody, pozinkované potrubie

WC Záchodová misa kombi Geberit, stenové osadenie + rohový ventil TE - 15
U Umývadlo diturvitové + zápachová uzávierka DN40, HL 35 + zmiešavacia batéria TZ 8110 XV – 100
P Nerezový drez + zápachová uzávierka DN40, HL 35 + drezová batéria TTA 872 XV – 15
Vy Práčka + zápachová uzávierka DN40, HL 405 + rohový ventil TE - 15
EOV Elektrický ohrievač vody, TATRAMAT EO 50 EL, 931/380x380mm, objem 50l + ventil T-212 s PO ventilom
PH Požiarný hydrant, hadicový navijak, DN25

K1-2 Stúpacie potrubie splaškovej kanalizácie, 110x3,0, PVC odpadné hrdlové potrubie
V1-2 Stúpacie potrubie rozvodu vody SV, PPr potrubie
P1-2 Stúpacie potrubie požiarnej vody, pozinkované potrubie – pripojiť na existujúce rozvody 2.NP

AUTOROM TEJTO PROJEKTOVEJ DOKUMENTÁCIE JE 3MP PROJEKT, S.R.O., HLOHOVEC. ZASAHOVAŤ DO OBSAHU, ARCHITEKTONICKÉHO A TECHNICKÉHO RIEŠENIA A VYKONÁVAŤ INÉ, S DOKUMENTÁCIOU SÚVISIACE ČINNOSTI, JE MOŽNÉ LEN SO SÚHLASOM AUTORA V SÚLADE S AUTORSKÝM PRÁVAMI. TENTO VÝKRES JE ORIGINÁL, JEHO KOPÍROVANIE A ĎALŠIE PODĽA AUTORSKÉHO ZÁKONA - 618/2003 Z.Z.
DOKUMENTÁCIA NA STAVEBNÉ POVOĽENIE NEMÁ BRÁNIŤ V REALIZAČNÝ PROJEKT. PRE DOREČENIE STAVBY JE POTREBNÉ VYPRACOVANIE REALIZAČNÉHO PROJEKTU STAVBY !!!

ZODP.PROJEKTANT	ING. PATRIK VOLTMANN, AUT. ING.
PROJEKTANT STAVBY	Ing. MARTIN WAGNER, AUT. ING.
VYPRACOVAL	ING. PATRIK VOLTMANN, AUT. ING.
STAVEBNÍK	Obec Špačince, Hlavná 183/9, 919 51 Špačince
MIESTO STAVBY	Hlavná 626/2, 919 51 Špačince
PARCELA	507/2, 507/1, kat. územie Špačince
NÁZOV STAVBY	ZÁKLADNÁ ŠKOLA, PAVILÓN A - NADSTAVBA

KÓPIA

3MP
PRIEVIDZA 6., 924 01 HLOHOVEC
TEL./FAX: 032 / 730 776, MOBIL: 0907 630 970
INFO@3MPPROJEKT.SK

OBJEKT	ZÁKLADNÁ ŠKOLA, PAVILÓN A	ČÍSLO ZÁKAZKY	209/00
		DÁTUM	08/2019
OBSAH	PÔDORYS 3.NP	STUPEŇ PD	STAV. POVOLENIE
ČASŤ	ZDRAVOTECHNICKÉ INŠTALÁCIE	MIERKA	1:50
		ČÍSLO VÝKRESU	ZT - 01