



Ing. Arch. Alexander Lami

Štítová 2

040 01 Košice

Váš list číslo/zo dňa:	Naše číslo:	Vybavuje/telefón:	V Košiciach dňa:
17.06.2021	IK/289/2021	Ing.Krasnayová/+421 917 378 810	22.06.2021

Vec: Vyjadrenie k žiadosti o vydanie vyjadrenia o existencii podzemných telekomunikačných vedení a zariadení


Spoločnosť SWAN KE, s.r.o., Nám. osloboditeľov 3/A, Košice ako vlastník optickej siete Vám na základe Vašej žiadosti o vydanie vyjadrenia k existencii podzemných a nadzemných inžinierskych sietí a zakreslenie pre stavbu:

„Cyklistický chodník Moskovská trieda – Kremnická ulica“

oznamuje, že v záujmovom území sa **nachádzajú inžinierske siete** v majetku spoločnosti SWAN KE, s.r.o..

Pri realizácii výstavby žiadame o dodržanie nasledovných podmienok:

- pri realizácii stavby príde k súbehu a križovaniu s optickými káblami SWAN KE, s.r.o. v súvislosti s vykonávanými prácami požadujeme dodržiavať platné predpisy podľa STN 73 6005 pre priestorovú úpravu vedení technického vybavenia, ako aj STN 33 3300.

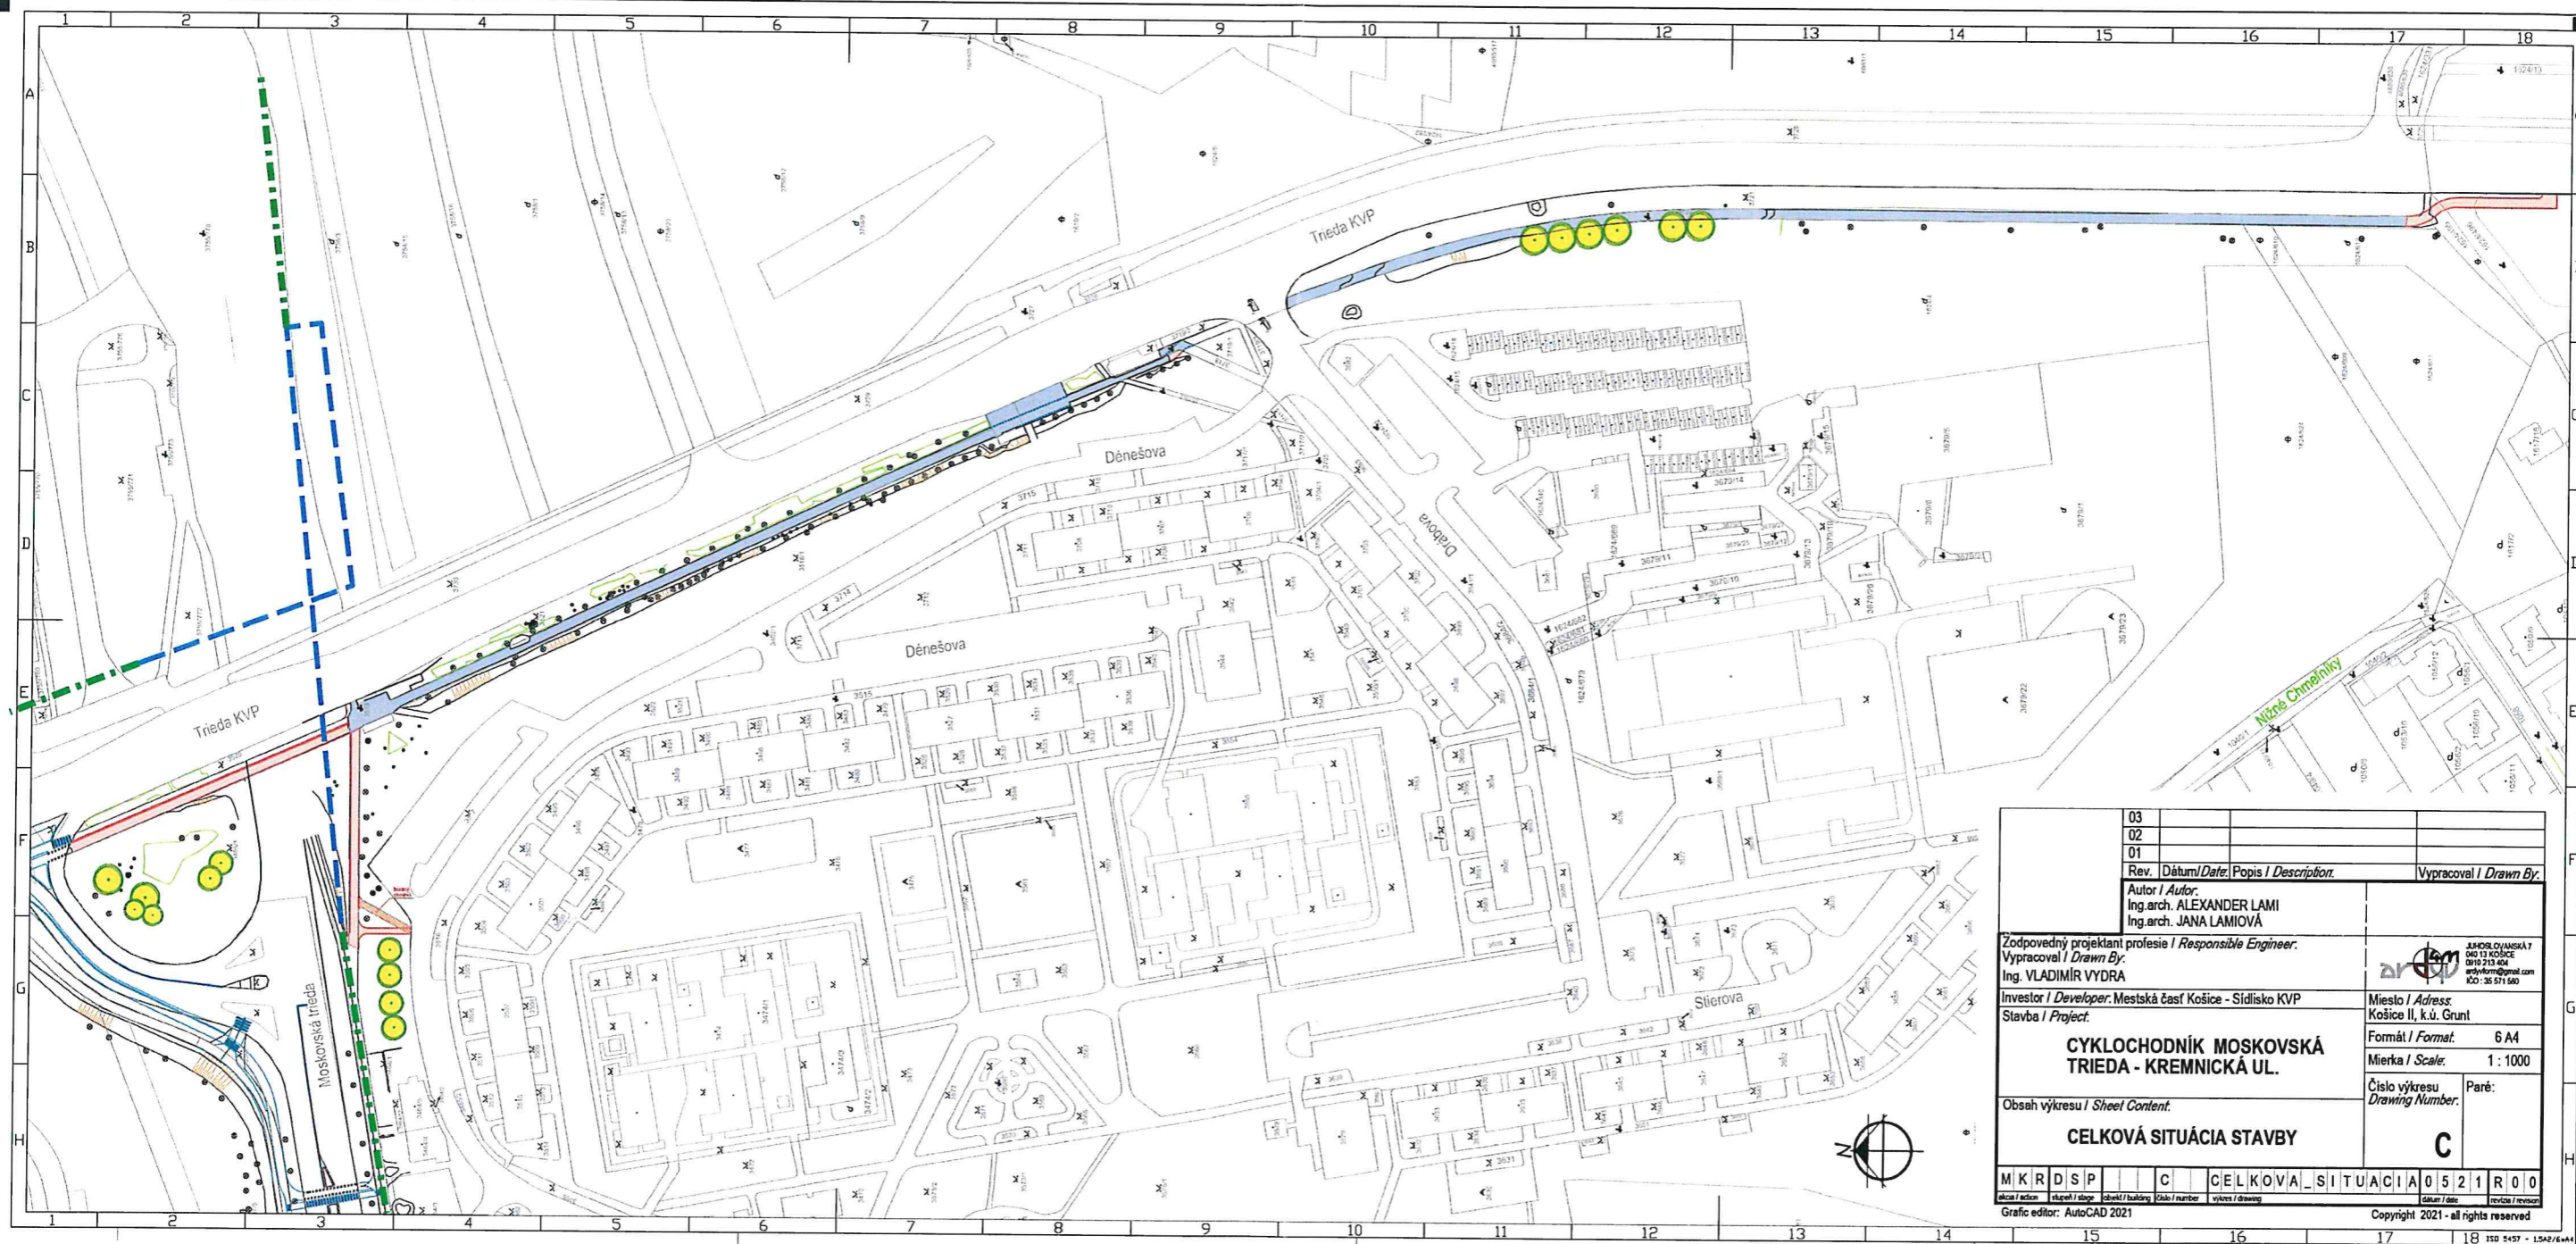

03								
02								
01								
Rev. / Datum / Date / Popis / Description.				Vypracoval / Drawn By				
Autor / Author: Ing. arch. ALEXANDER LAMI Ing. arch. JANA LAMIOVÁ				 ALEXANDER LAMI 040 13 KOŠICE 0910 213 404 alex.lami@gmail.com ICO : 35 571 540				
Zodpovedný projektant / Responsible Engineer: Vypracoval / Drawn By: Ing. VLADIMIR VYDRA								
Investor / Developer: Mestská časť Košice - Sídliisko KVP					Miesto / Address: Košice II, k.ú. Grunt			
Stavba / Project:					Formát / Format: 6 A4 Mierka / Scale: 1 : 1000			
CYKLOCHODNÍK MOSKOVSKÁ TRIEDA - KREMENNICKÁ UL.				Číslo výkresu / Drawing Number: Paré:				
Obsah výkresu / Sheet Content:								
CELKOVÁ SITUÁCIA STAVBY				C				
M	K	R	D	S	P	C	CELKOVA_SITUACIA	0521R00
Grafic editor: AutoCAD 2021				Copyright 2021 - all rights reserved				

- - - - - podzemná sieť SWAN KE, s.r.o.
 - - - - - nadzemná sieť SWAN KE, s.r.o.