



Váš list číslo/zo dňa: 319451/2021/22.07.2021  
Naše číslo: 12981/2021/  
Vybavuje: Ing. Peter Mitro  
E-mail: mitro\_peter@vsdas.sk  
Miesto/Dátum: KE/27.07.2021

**Monika Šalatová**  
**Miestny úrad Košice - Sídliisko KVP**  
**Trieda KVP 1**  
**040 23 Košice**

**Vec: Vyjadrenie prevádzkovateľa distribučnej sústavy VSD, a.s. k projektovej dokumentácii**

Názov stavby: Cyklistická komunikácia ulica Moskovská trieda - Kremnická ulica  
Odborné miesto:

Vážená pani.

Našej spoločnosti bola predložená na posúdenie situácia umiestnenia stavby:

Identifikačné údaje:

- a) Názov stavby: Cyklistická komunikácia ulica Moskovská trieda - Kremnická ulica
- b) Žiadateľ (investor): Monika Šalatová / Miestny úrad Košice - Sídliisko KVP
- c) Miesto stavby: Parc. č. podľa prílohy žiadosti, k.ú. Košice KVP
- d) Objekt: situácia – umiestnenie stavby, koordináčny výkres, celková situácia, vzorové rezy, technická správa

**Vyjadrenie**

Požiadali ste nás o vyjadrenie k umiestneniu stavby „**Cyklistická komunikácia ulica Moskovská trieda - Kremnická ulica**“, parc. č. podľa prílohy žiadosti, k.ú. Košice - KVP. K Vašej žiadosti uvádzame.

Oznamujeme Vám, že v záujmovej oblasti, vyznačenej v zaslaných mapových podkladoch sa nachádzajú podzemné rozvody v majetku VSD, a.s.

Upozornenie na ochranné pásma v zmysle § 43, zákona 251/2012 Z.z.:

(1) Na ochranu zariadení sústavy sa zriaďujú ochranné pásma. Ochranné pásmo je priestor v bezprostrednej blízkosti zariadenia sústavy, ktorý je určený na zabezpečenie spoľahlivej a plynulej prevádzky a na zabezpečenie ochrany života a zdravia osôb a majetku.

(7) Ochranné pásmo vonkajšieho podzemného elektrického vedenia je vymedzené zvislými rovinami po oboch stranách krajných káblov vedenia vo vodorovnej vzdialenosti meranej kolmo na toto vedenie od krajného kábla. Táto vzdialenosť je:

a) 1 m pri napätí do 110 kV vrátane vedenia riadiacej regulačnej a zabezpečovacej techniky,

(8) V ochrannom pásme vonkajšieho podzemného elektrického vedenia a nad týmto vedením je okrem prípadov podľa odseku 14, zakázané

a) zriaďovať stavby, konštrukcie, skládky, vysádzať trvalé porasty a používať osobitne ťažké mechanizmy,

b) vykonávať bez predchádzajúceho súhlasu prevádzkovateľa elektrického vedenia zemné práce a iné činnosti, ktoré by mohli ohroziť elektrické vedenie, spoľahlivosť a bezpečnosť prevádzky, prípadne sťažiť prístup k elektrickému vedeniu.

S plánovanými zemnými prácami v blízkosti podzemných vedení súhlasíme, žiadame však dodržať

**Kontakty**

**Zákaznícka linka VSD:** 0850 123 312 • info@vsds.sk • www.vsds.sk • **Poruchová linka VSD:** 0800 123 332

**Adresa pre písomný kontakt:** Východoslovenská distribučná, a.s., Mlynská 31, 042 91 Košice, Slovenská republika

Spoločnosť je zapísaná v Obchodnom registri Okresného súdu Košice I, oddiel Sa, vložka 1411/V, IČO: 36 599 361, DIČ: 2022082997, IČ DPH: SK2022082997  
Bankové spojenie: Citibank Europe plc., pobočka zahraničnej banky, IBAN: SK07 8130 0000 0020 0848 0108, BIC: CITI SK BA



nasledovné podmienky.

1. Pred začatím zemných prác v prípade potreby si objednať vytýčenie káblov zaslaním objednávky a mapového podkladu s vyznačenou záujmovou oblasťou na e-mailovú adresu: skripko\_stefan@vsdas.sk, tel. 055 610 2792, alebo stolicny\_peter@vsdas.sk, tel. 055 610 2213.
  2. V prípade, že bude križované naše podzemné vedenie, alebo dôjde ku súbehu plánovaného výkopu s ním, je bezpodmienečne nutné zaistiť naše vedenie proti vzniku previsu.
  3. Odkryté vedenie musí byť chránené proti mechanickému poškodeniu.
  4. Pri križovaní, resp. súbehu nášho vedenia s novo ukladateľmi inžinierskymi sieťami musia byť dodržané minimálne vzdialenosti, stanovené v STN 73 6005 Zmena a) tab. 1,2.
  5. Pred zasypávaním odkrytého kábla Východoslovenskej distribučnej a.s. žiadame, aby bol prizvaný zástupca našej spoločnosti kvôli kontrole nepoškodenosti vedenia.
  6. Zástupcu našej spoločnosti žiadame kontaktovať minimálne 2 pracovné dni pred zasypávaním odkrytého kábla.
- Kontakt na zástupcu našej spoločnosti: 055/610 1347, 610 1352
7. Pri zmene kategórie priestoru (povrchu) nad jestvujúcimi NN a VN podzemnými vedeniami v zmysle STN 73 6005 (chodník, vozovka, voľný terén) je potrebné na náklady stavebníka doplniť podľa potreby ochranu el. káblov proti ich mechanickému poškodeniu v súlade s normami STN 34 1050, STN 33 2000-5-52 a 73 6005.

Upozorňujeme, že môže dôjsť k styku s elektroenergetickými zariadeniami, ktoré nie sú v majetku VSD, a.s., prostredníctvom ktorých sú napájaní odberatelia elektrickej energie. Ich priebehy neevidujeme.

K umiestneniu stavby, podľa predloženej situácie nemáme z hľadiska záujmov a pôsobnosti našej spoločnosti výhrady, ak budú dodržané naše vyššie uvedené podmienky.

Predmetné vyjadrenie slúži iba pre účely stavebného konania.

K napojeniu na el. energiu sa v tomto štádiu nevyjadrujeme. K napojeniu stavby na el. energiu a záväzné pripojovacie podmienky napojenia na el. distribučnú sieť stanovíme po predložení „Žiadosti o pripojenie odberného miesta/miest do distribučnej sústavy VSD, a.s.“ (požadovaná hodnota MRK, istenia, spotrebičov) podľa predtlaču (vzor tlačiva „žiadost' o pripojenie“ je dostupný aj na webovom sídle [www.vsd.sk](http://www.vsd.sk)), spolu s požadovanými prílohami (mapa katastrálna, mapa širších vzťahov s označením miesta stavby).

Vyjadrenie platí jeden rok, pričom aj pred uplynutím tejto lehoty stráca platnosť v prípade zmeny údajov, na základe ktorých bolo vydané. O predĺženie platnosti vyjadrenia je možné písomne požiadať pred uplynutím doby jeho platnosti.

S pozdravom

Tibor Gazsi  
vedúci technik - rozvoj distribučnej sústavy VN a NN

Ing. Peter Mitro  
technická podpora NN

#### Kontakty

Zákaznícka linka VSD: 0850 123 312 • [info@vsds.sk](mailto:info@vsds.sk) • [www.vsd.sk](http://www.vsd.sk) • Poruchová linka VSD: 0800 123 332

Adresa pre písomný kontakt: Východoslovenská distribučná, a.s., Mlynská 31, 042 91 Košice, Slovenská republika

Spoločnosť je zapísaná v Obchodnom registri Okresného súdu Košice I, oddiel Sa, vložka 1411/V, IČO: 36 599 361, DIČ: 2022082997, IČ DPH: SK2022082997  
Bankové spojenie: Citibank Europe plc., pobočka zahraničnej banky, IBAN: SK07 8130 0000 0020 0848 0108, BIC: CITI SK BA



## Operatívny asset manažment

Vyhotožil: MITRO\_PETER

1:1 500

6 3 0 6 12 18  
m**Legenda:****ZVN a VVN Vedenia**

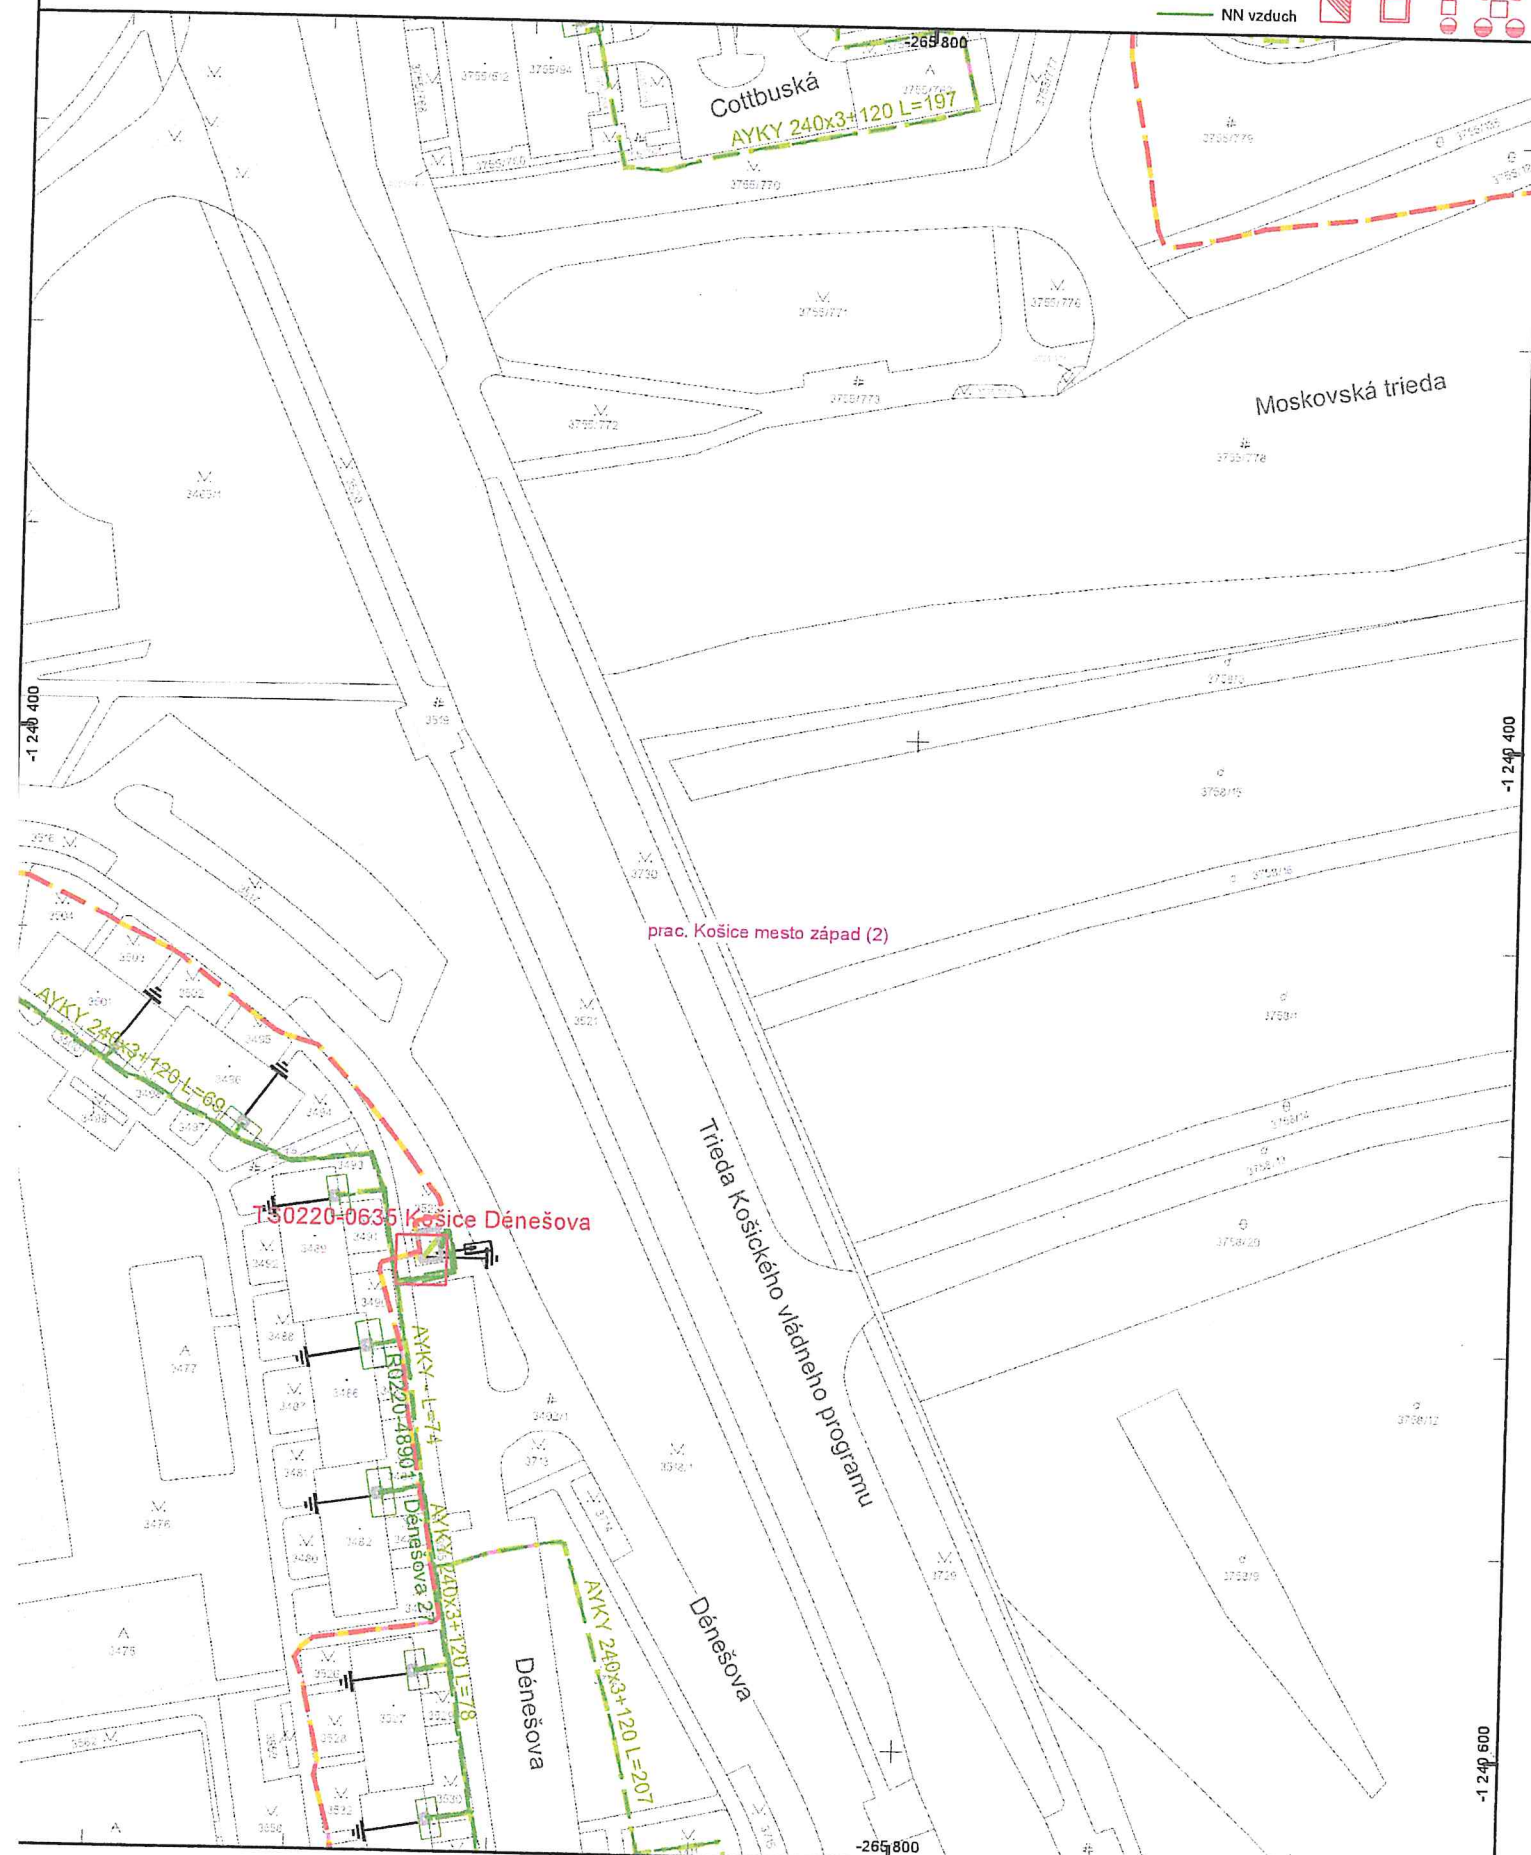
- VVN kábel
- VVN vzduch
- ZVN kábel
- ZVN vzduch

**VN Vedenia**

- VN kábel
- VN vzduch
- NN Vedenia**
- NN kábel
- NN vzduch

**NN Prípojky**  
(orientačné zakreslenie)

- NN káblová prípojka
- NN vzdušná prípojka

**Trafostanice**

látum: 27. 7. 2021

Vektorová katastrálna mapa:  
© Úrad geodézie, kartografie a katastra Slovenskej republiky

Ortofotomapa © Geodis Slovakia, s.r.o.  
Ortofotomapa © Eurosense, s.r.o.  
© Prispievatelia OpenStreetMap





## Operatívny asset manažment

Vyhotočil: MITRO\_PETER

1:1 500

6 3 0 6 12 18  
m**Legenda:****ZVN a VVN Vedenia**

VVN kábel

VVN vzduch

ZVN kábel

ZVN vzduch

**VN Vedenia**

VN kábel

VN vzduch

**NN Vedenia**

NN kábel

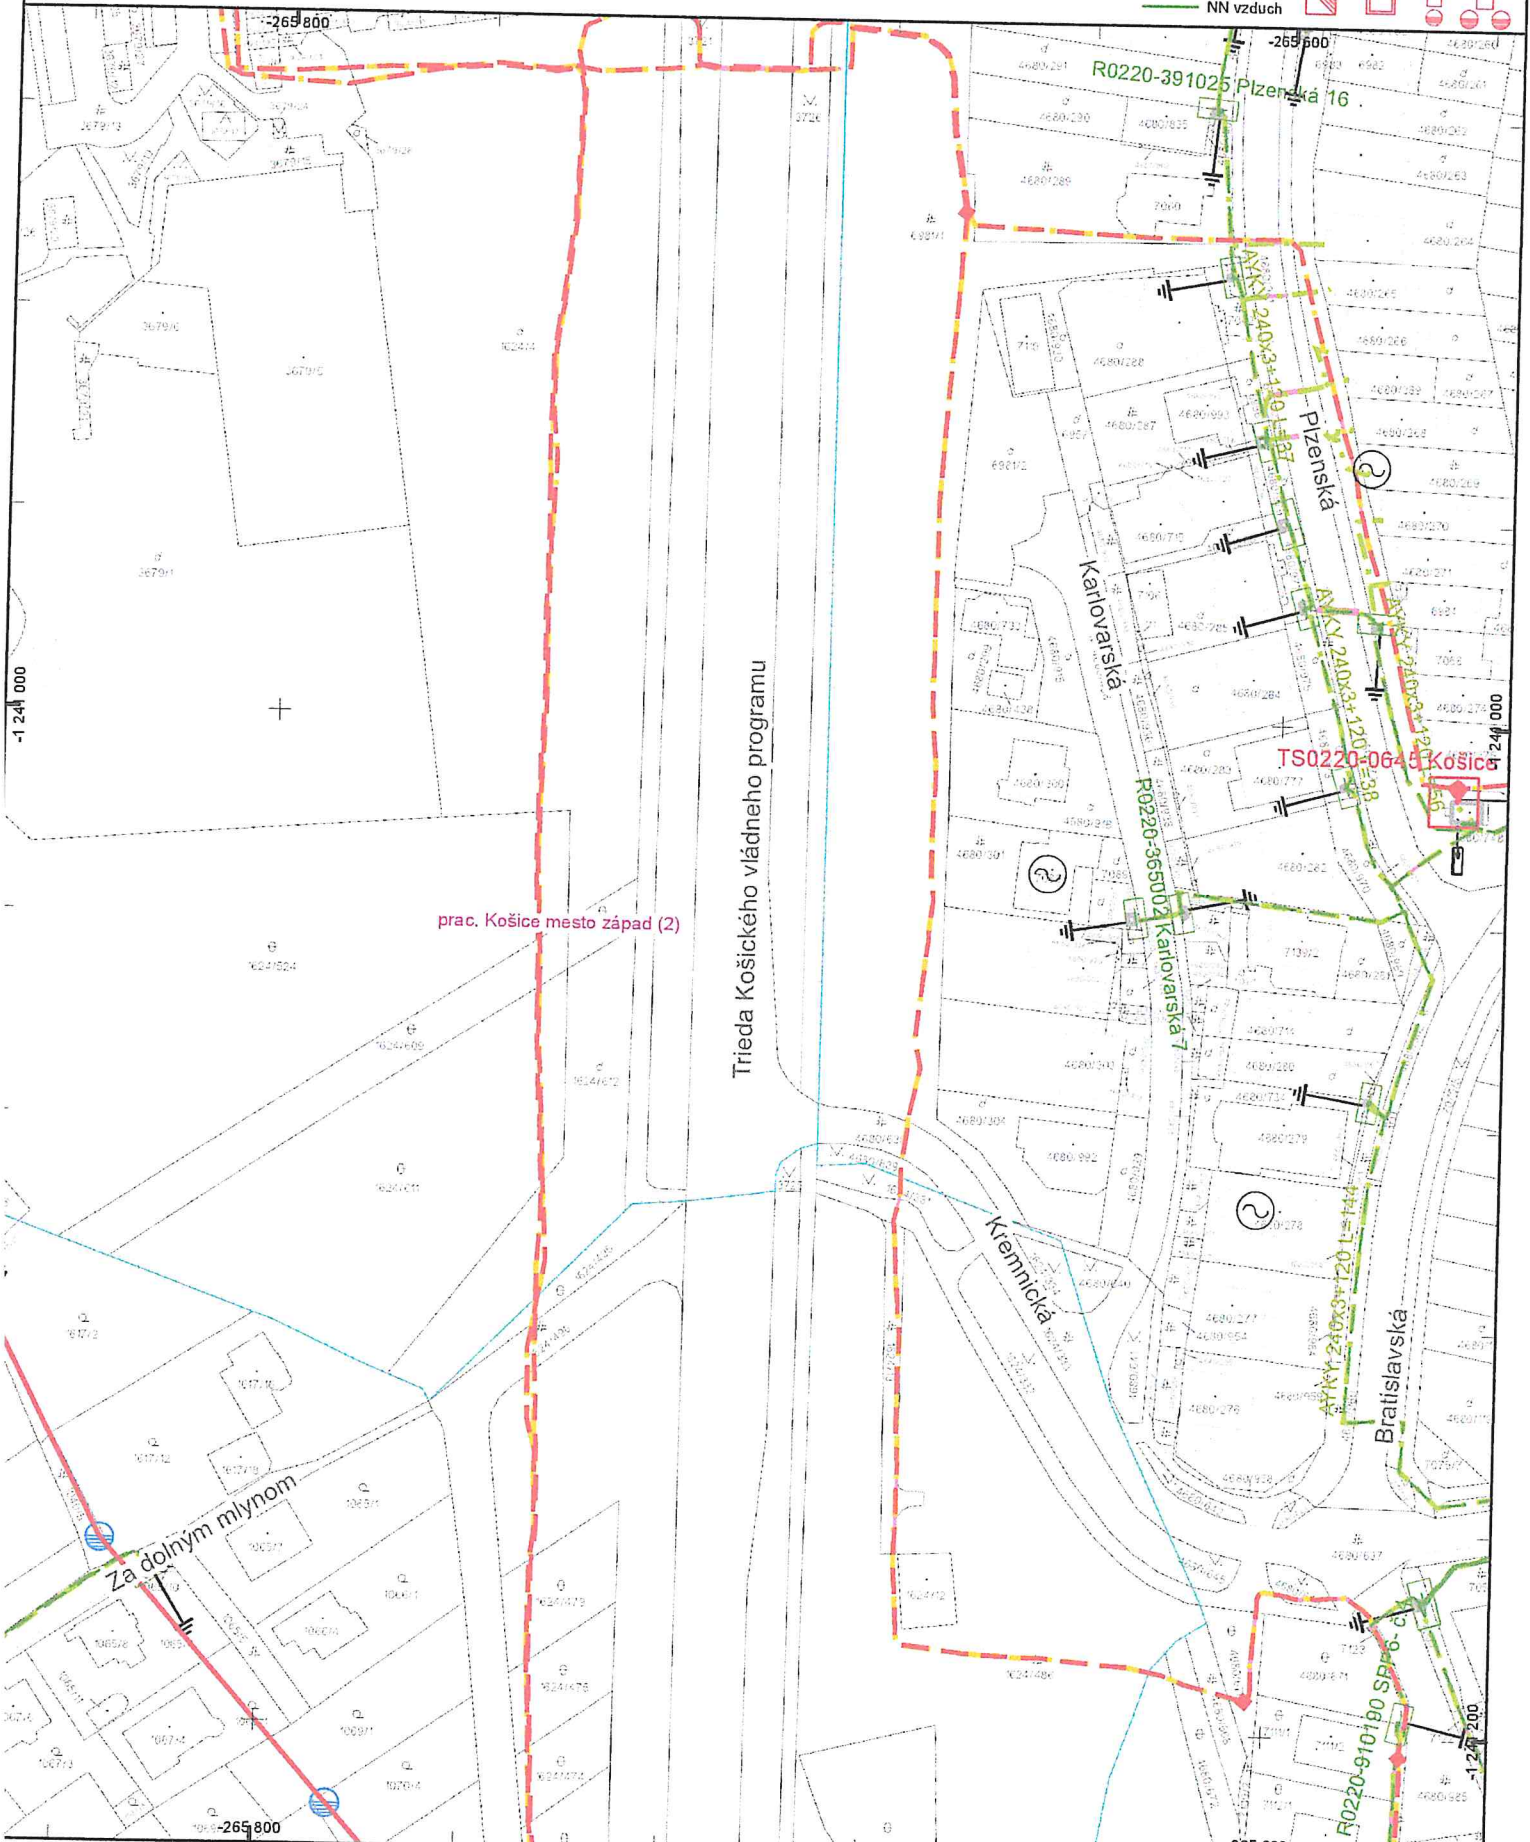
NN vzduch

**NN Prípojky**

(orientačné zakreslenie)

NN káblová prípojka

NN vzdušná prípojka

**Trafostanice**


Dátum: 27. 7. 2021

 Vektorová katastrálna mapa:  
 © Úrad geodézie, kartografie a katastra Slovenskej republiky

 Ortofotomapa © Geodis Slovakia, s.r.o.  
 Ortofotomapa © Eurosense, s.r.o.  
 © Prispievatelia OpenStreetMap





## Operatívny asset manažment

Vyhotočil: MITRO\_PETER

1:1 500

6 3 0 6 12 18  
m**Legenda:****ZVN a VVN Vedenia**

- VVN kábel
- VVN vzduch
- ZVN kábel
- ZVN vzduch

**VN Vedenia**

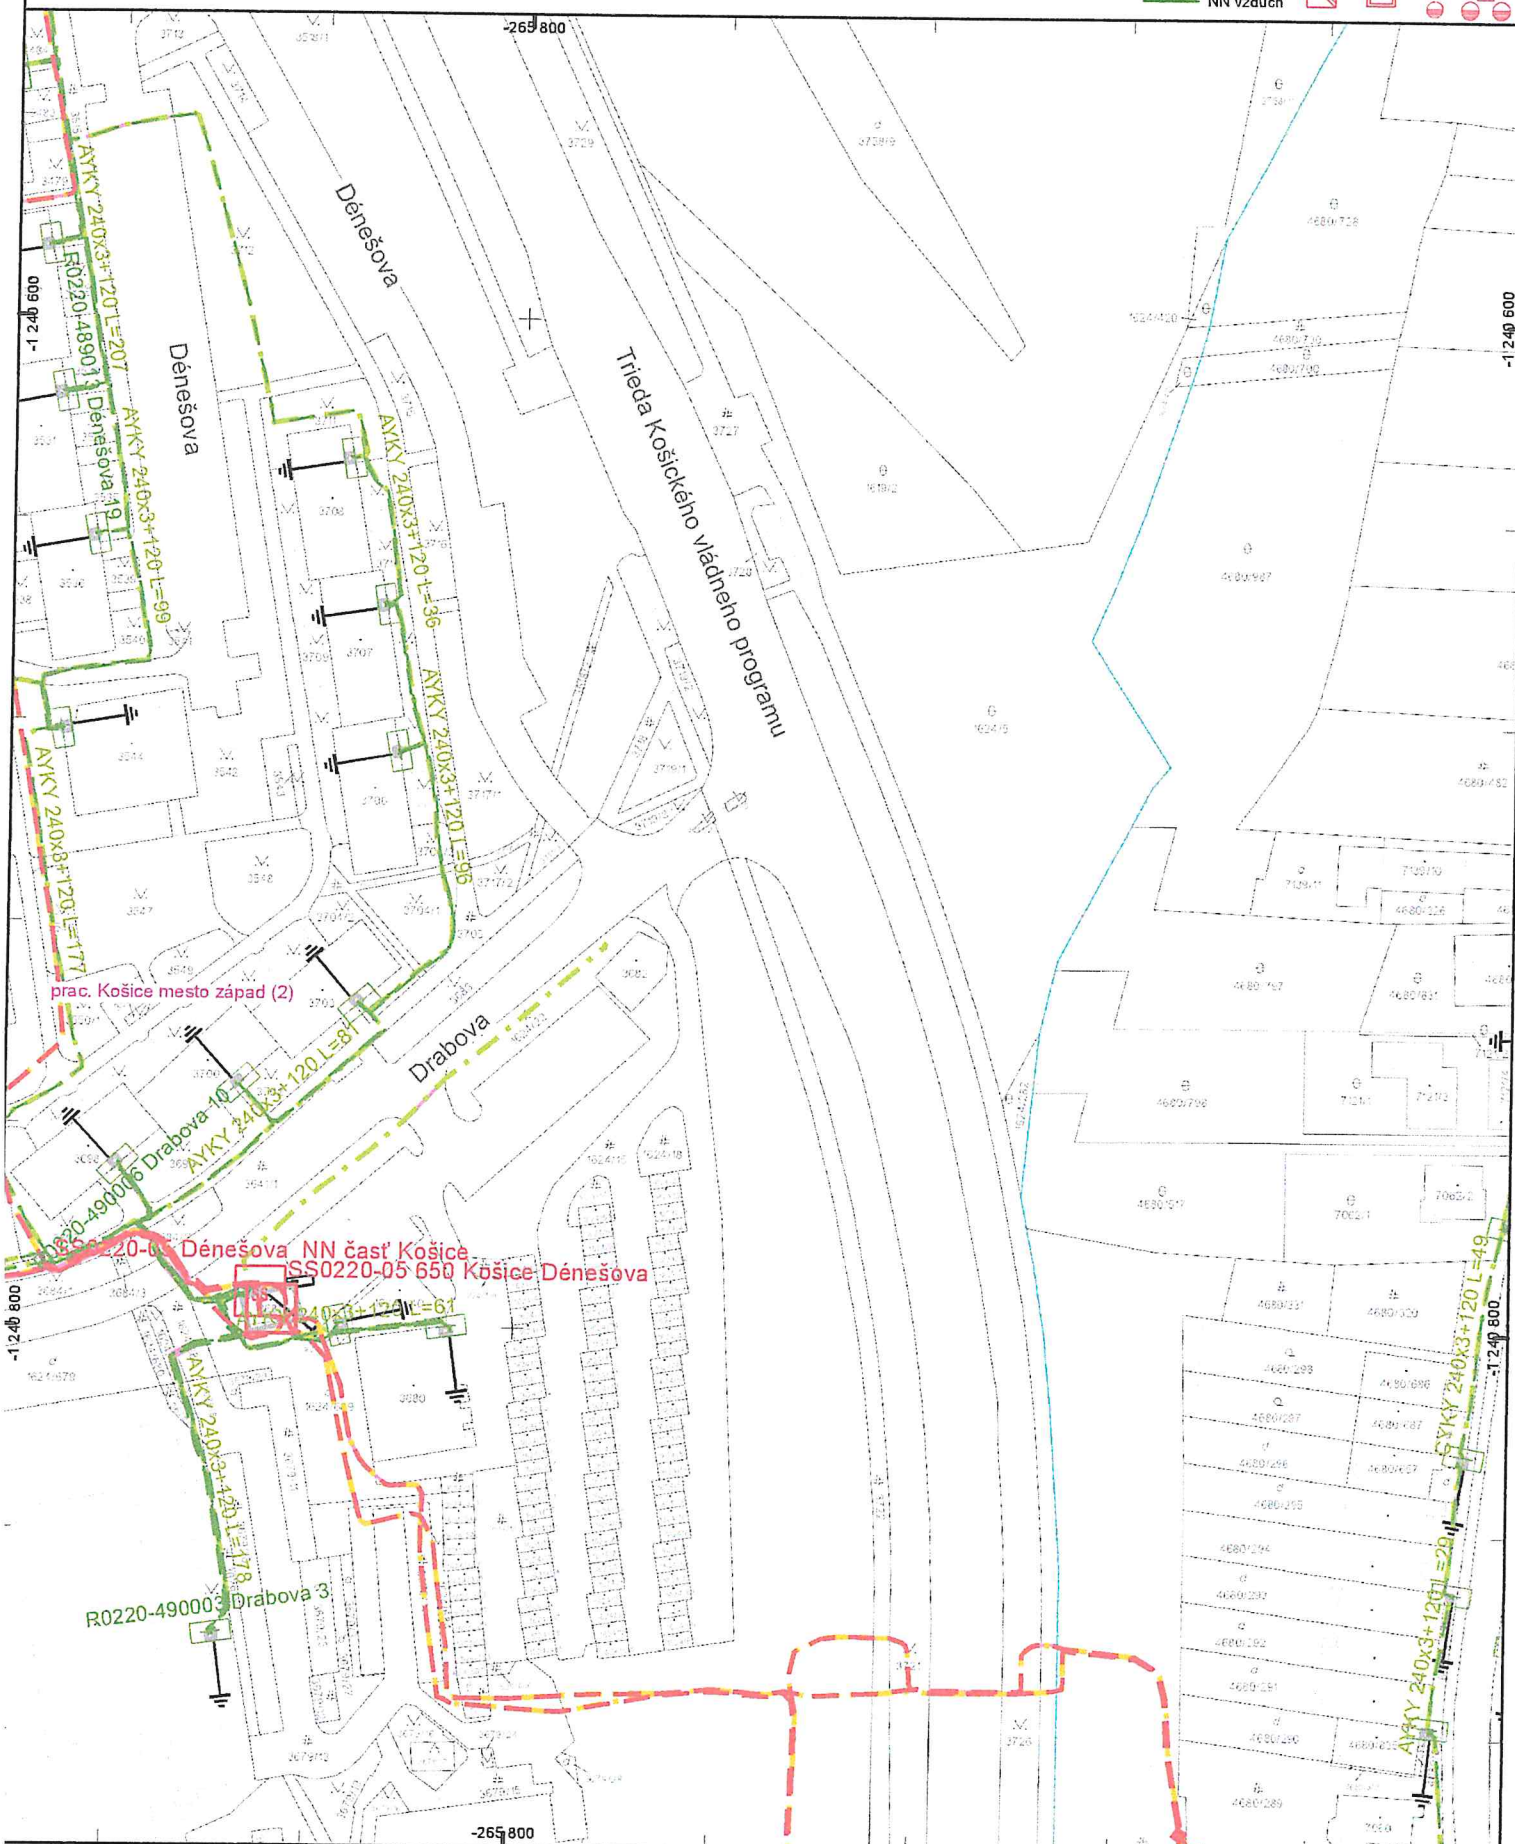
- VN kábel
- VN vzduch
- NN Vedenia**
- NN kábel
- NN vzduch

**NN Prípojky  
(orientačné zakreslenie)**

- NN kábová prípojka
- NN vzdušná prípojka

**Trafostanice**

- 
- 
- 
- 



Dátum: 27. 7. 2021

Vektorová katastrálna mapa:

© Úrad geodézie, kartografie a katastra Slovenskej republiky

Ortofotomapa © Geodis Slovakia, s.r.o.

Ortofotomapa © Eurosense, s.r.o.

© Prispievatelia OpenStreetMap

