


SKLÁDKA ODPADOV RAJEC - ŠUJA
NOVÁ KAZETA NA UKLADANIE ODPADU
UZATVORENIE A REKULTIVÁCIA SKLÁDKY
C3 SITUÁCIA V MAPE KN 1:500

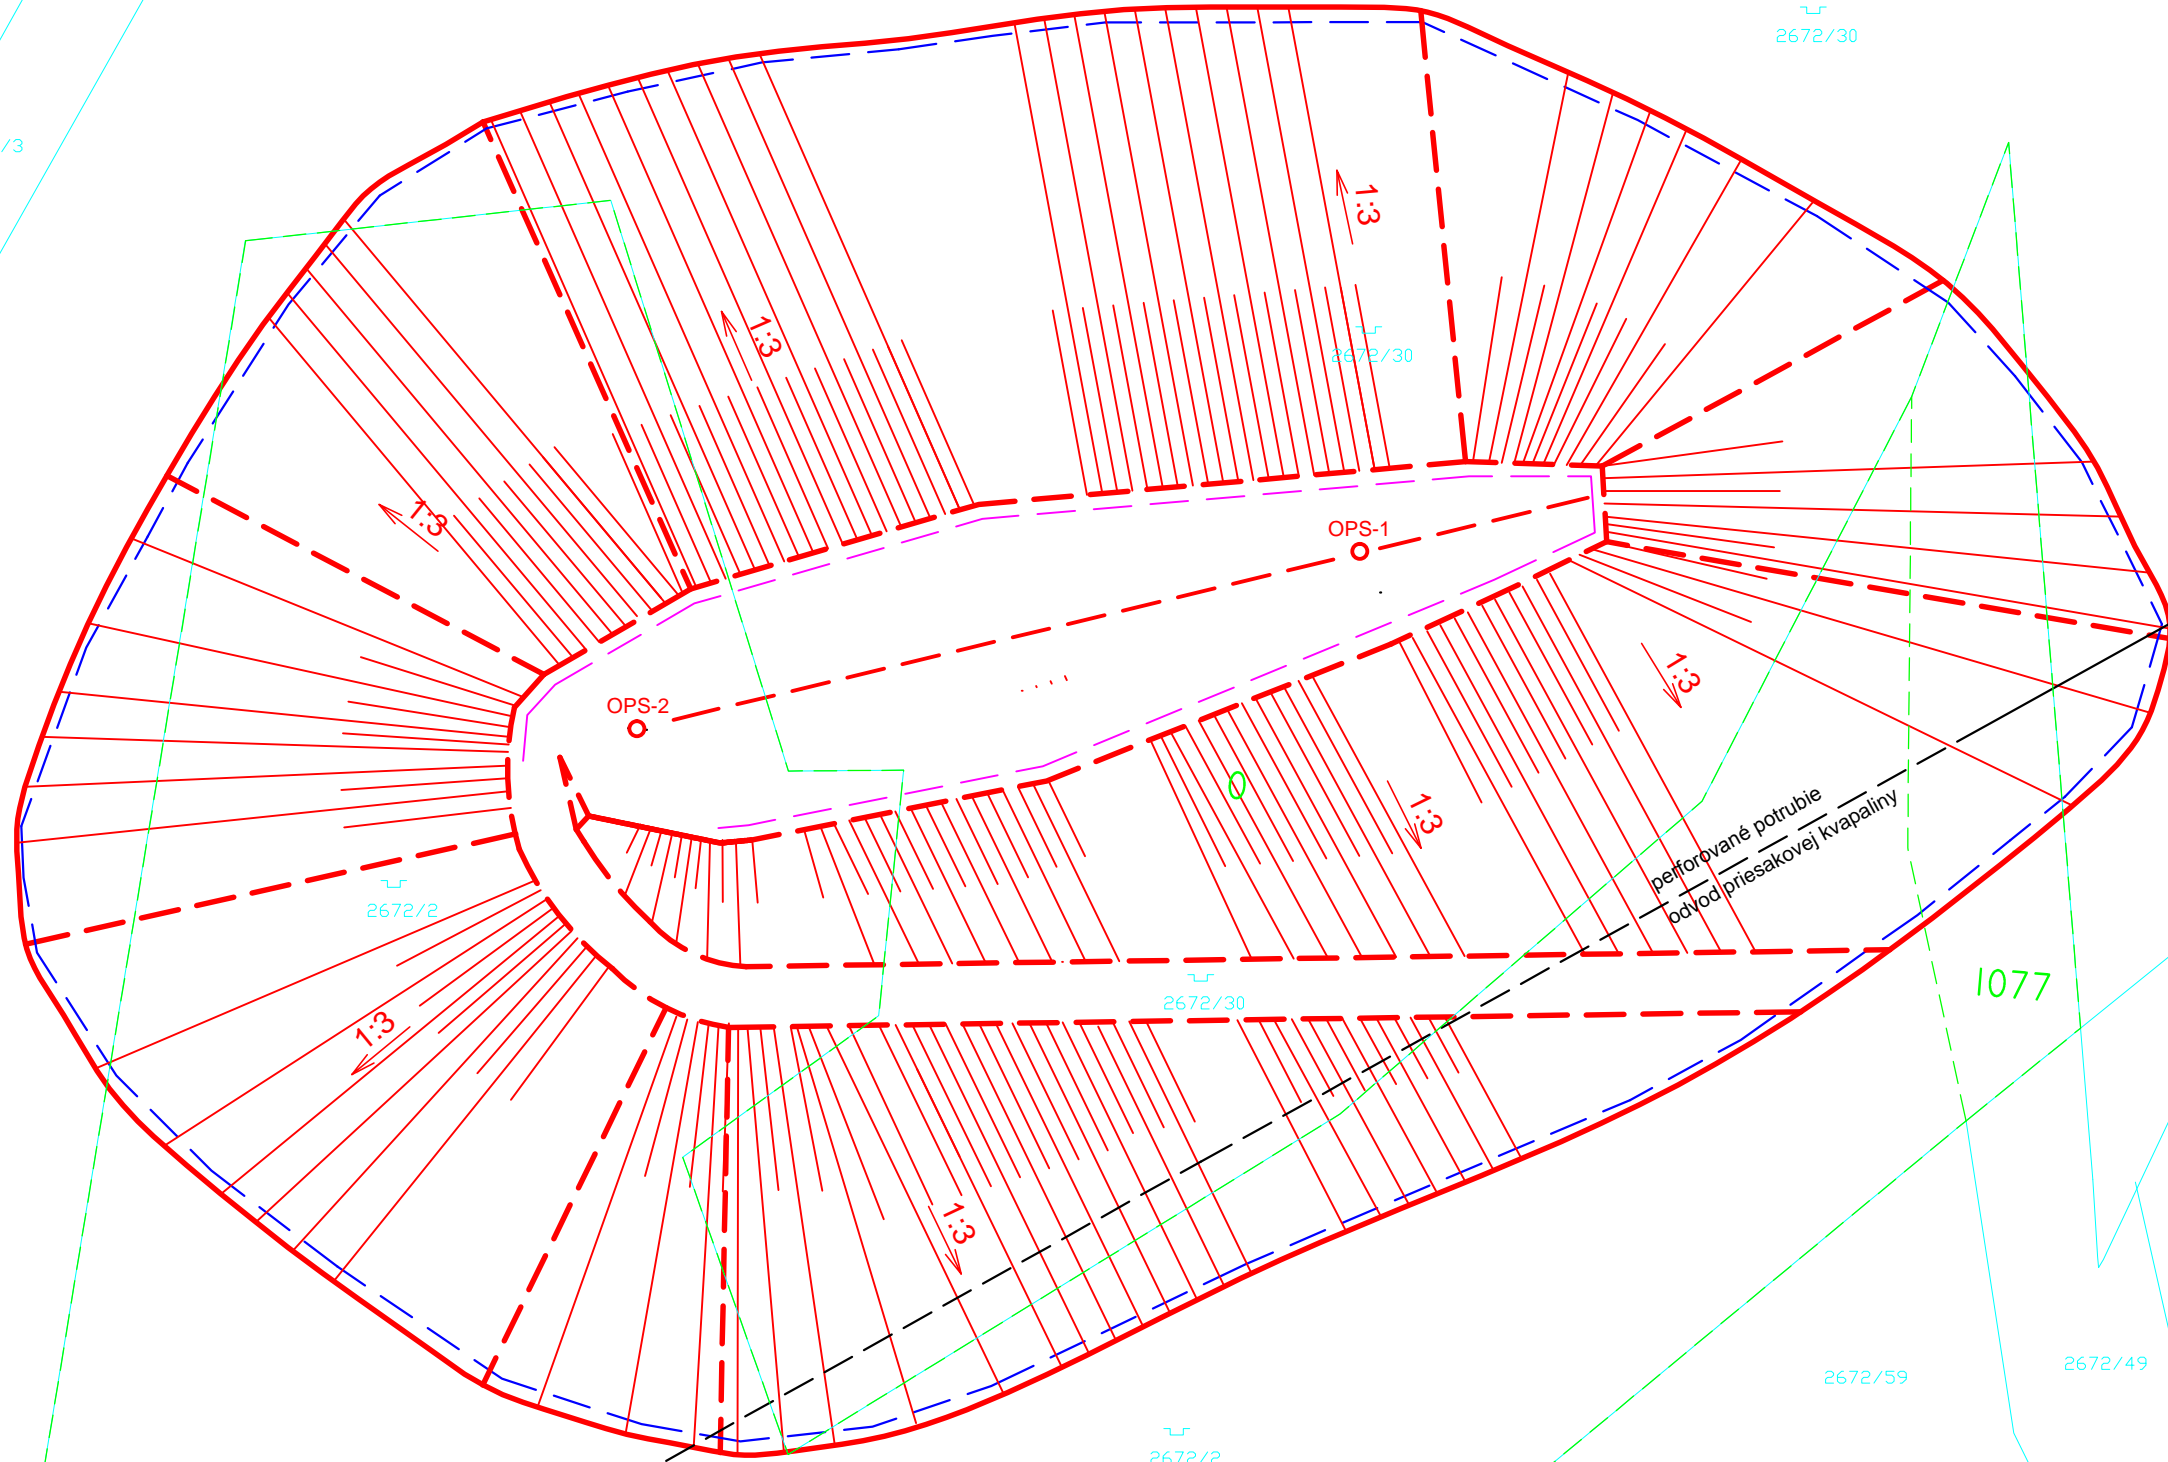

LEGENDA:

- UZATVORENIE A REKULTIVÁCIA SKLÁDKY
- SKLÁDKA ODPADOV RAJEC - ŠUJA
- NOVÁ KAZETA NA UKLADANIE ODPADU
- HRANICE POZEMKOV PODĽA KATASTRÁLNEJ MAPY
- HRANICE POZEMKOV PODĽA KATASTRÁLNEJ MAPY
- ODPLYŇOVACIA STUDŇA
- UKONČENIE TESNENIA DNA SKLÁDKY - TESNIACA FÓLIA
- KOTVENIE OCEĽOVOU KOTVOU
- EXISTUJÚCE DRENÁŽNE POTRUBIE PRIESAKOVEJ KVAPALINY

INVESTOR :	SKLÁDKA ODPADOV RAJEC. REGIÓN, NÁM.SNP 18/18, RAJEC
Miesto stavby:	RAJEC - ŠUJA
Vypracoval:	ING.JÁN JANEČ
Zodp. projektant:	ING.JÁN JANEČ
Kontroloval:	

NÁZOV PROJEKTU :
SKLÁDKA ODPADOV RAJEC - ŠUJA
NOVÁ KAZETA NA UKLADANIE ODPADU
UZATVORENIE A REKULTIVÁCIA SKLÁDKY

SITUÁCIA V MAPE KN

MMJ

PROJEKTOVÁ A INŽ.ČINNOSŤ
VODOHOSPODÁRSKE STAVBY
ING.JÁN JANEČ
HAŠKOVA 30, 974 11 B.BYSTRICA

Stupeň :	DSP
Dátum :	12/2020
Formát :	3 A4
Zák.číslo:	20ZK041
Mierka :	1: 500
Číslo prílohy:	C3
Číslo súpravy:	