


PREHL'ADNÝ VÝKRES - VZOROVÝ PRIEČNY REZ

VZOROVÝ PRIEČNY REZ

1:25

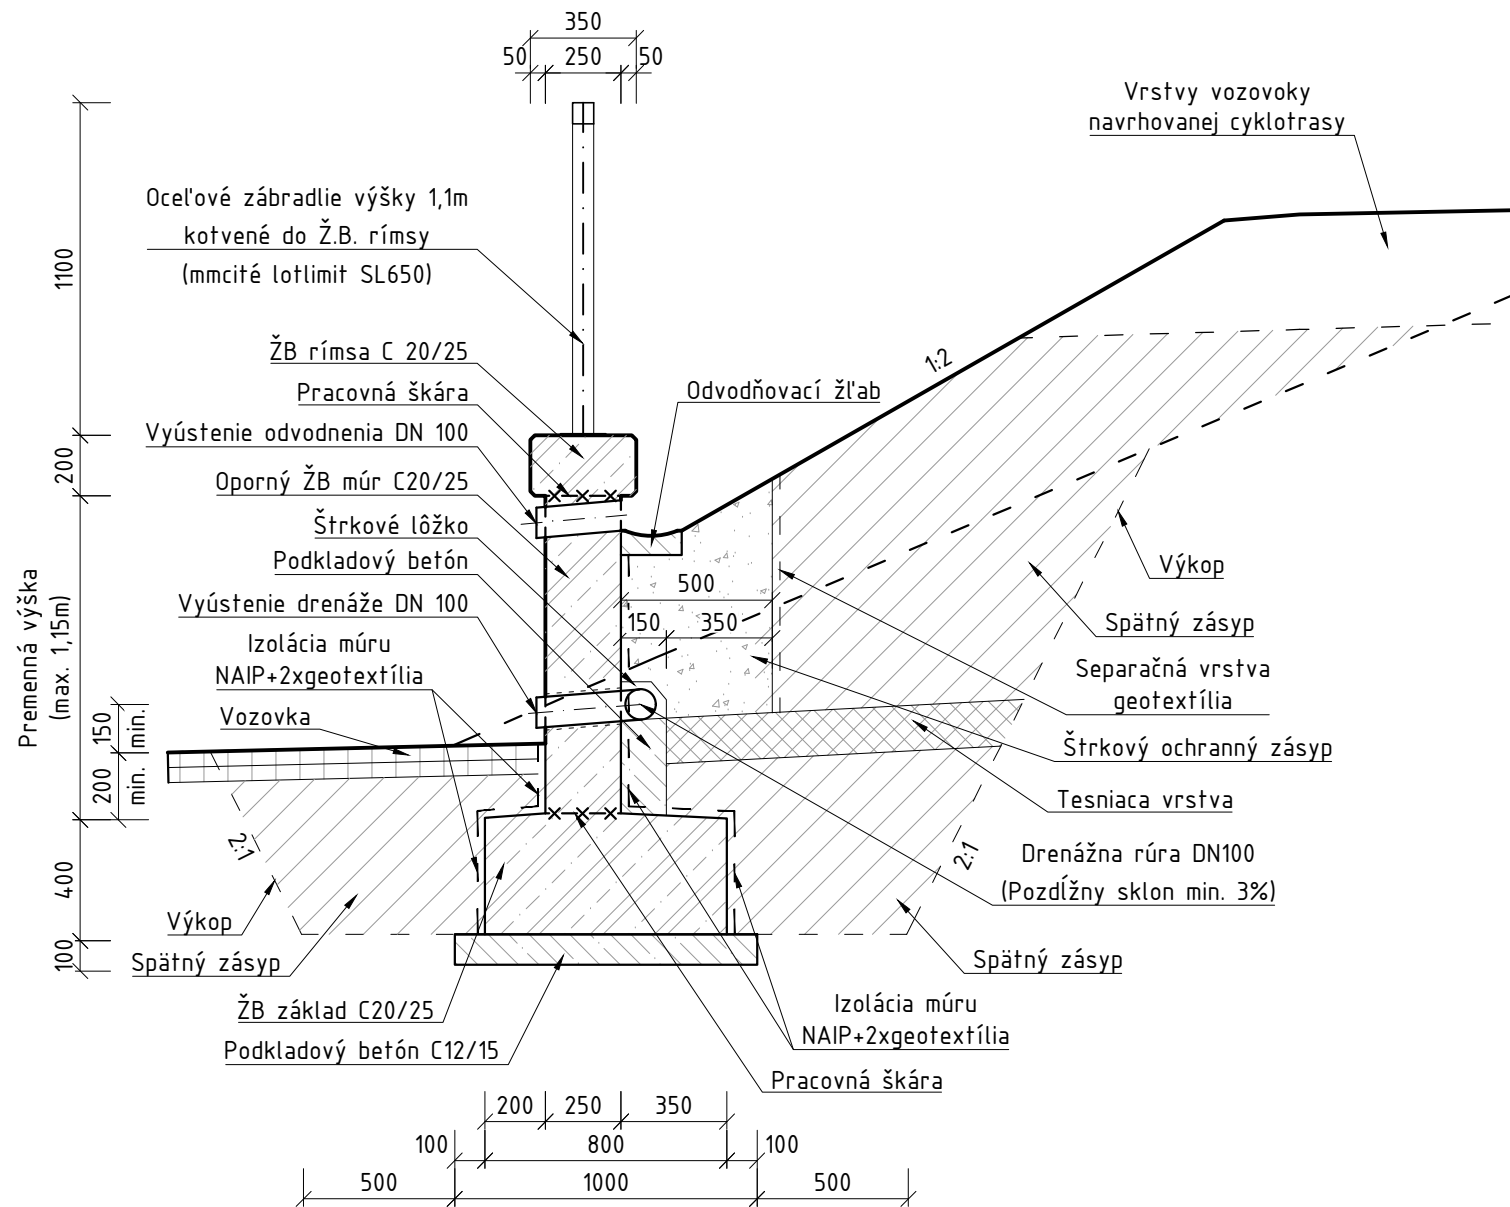

POZNÁMKY:

- TÁTO DOKUMENTÁCIA NENAHRÁDZA DOKUMENTÁCIU SKUTOČNÉHO VYHOTOVENIA.
- VŠETKY PRESTUPY CEZ KONŠTRUKCIE PREVERIŤ V SÚVISIACICH VÝKRESOCH
- NAVRH. MATERIÁLY SÚ REFERENČNÉ, V PRÍPADE ZMENY JE NUTNÉ ZACHOVAŤ ROVNOCENNÉ TECH. PARAMETRE A KVALITU
- PRI REALIZÁCII POSTUPOVAŤ V SÚLADE S PRÍSLUŠNÝMI STN, TP A TKP
- PRED ZAČATÍM PRÁČ ROZMERY SKONTROLOVAŤ NA STAVBE
- VŠETKY ZMENY A NEJASNOSTI KONZULTOVAŤ S PROJEKTANTOM, ZMENY REALIZOVAŤ IBA S JEHO PÍ SOMNÝM SÚHLASOM
- PRED ZAČATÍM PRÁČ KONTROLOVAŤ SÚVISIACE VÝKRESY
- JE POTREBNÉ DODRŽIAVAŤ VŠETKY MONTÁŽNE POSTUPY A PRINCÍPY UDÁVANÉ VÝROBCAMI MATERIÁLOV
- OBJEKT BUDE VYTÝČENÝ Z BODOV VYTÝČOVACEJ SIETE
- OBJEKT SA NACHÁDZA VO VNÚTRI TRVALÉHO ZÁBERU
- SKLON SVAHOV 2:1 PRI VÝKOPOVÝCH PRÁČACH MUSÍ NA MIESTE ODSÚHLASIŤ KOMPETENTNÁ OSOBA (GEOLOG)

PRESNOSŤ VYTÝČENIA: STN 730422  
SÚRADNICOVÝ SYSTÉM: S-JTSK  
VÝŠKOVÝ SYSTÉM: B.p.v.

SO 01

AUTOR ARCH. NÁVRHU :		ZODPOVEDNÝ PROJEKTANT: Ing. Ján VÝBOCH	VÝPRAVOVAL: Ing. Marek VÝBOCH			
OBJEDNÁVATEL:		Mesto Nitra Štefánikova trieda 60, 950 06 Nitra				
Stavba :  Cyklotrasa Vodná – Zelokvet v Nitre  Objekt : SO 01 – Cyklotrasa Vodná – Zelokvet					Stupeň	DSP, DRS
					Dátum	01/2021
					Číslo zák.	202101
					Formát	2 A4
					Mierka	1 : 25
Výkres:					č. prílohy  12	č. súpravy