


VÝKRES VÝSTUŽE - DILATAČNÝ CELOK DC 0.3 až 0.9


PÔDORYS

M 1:50

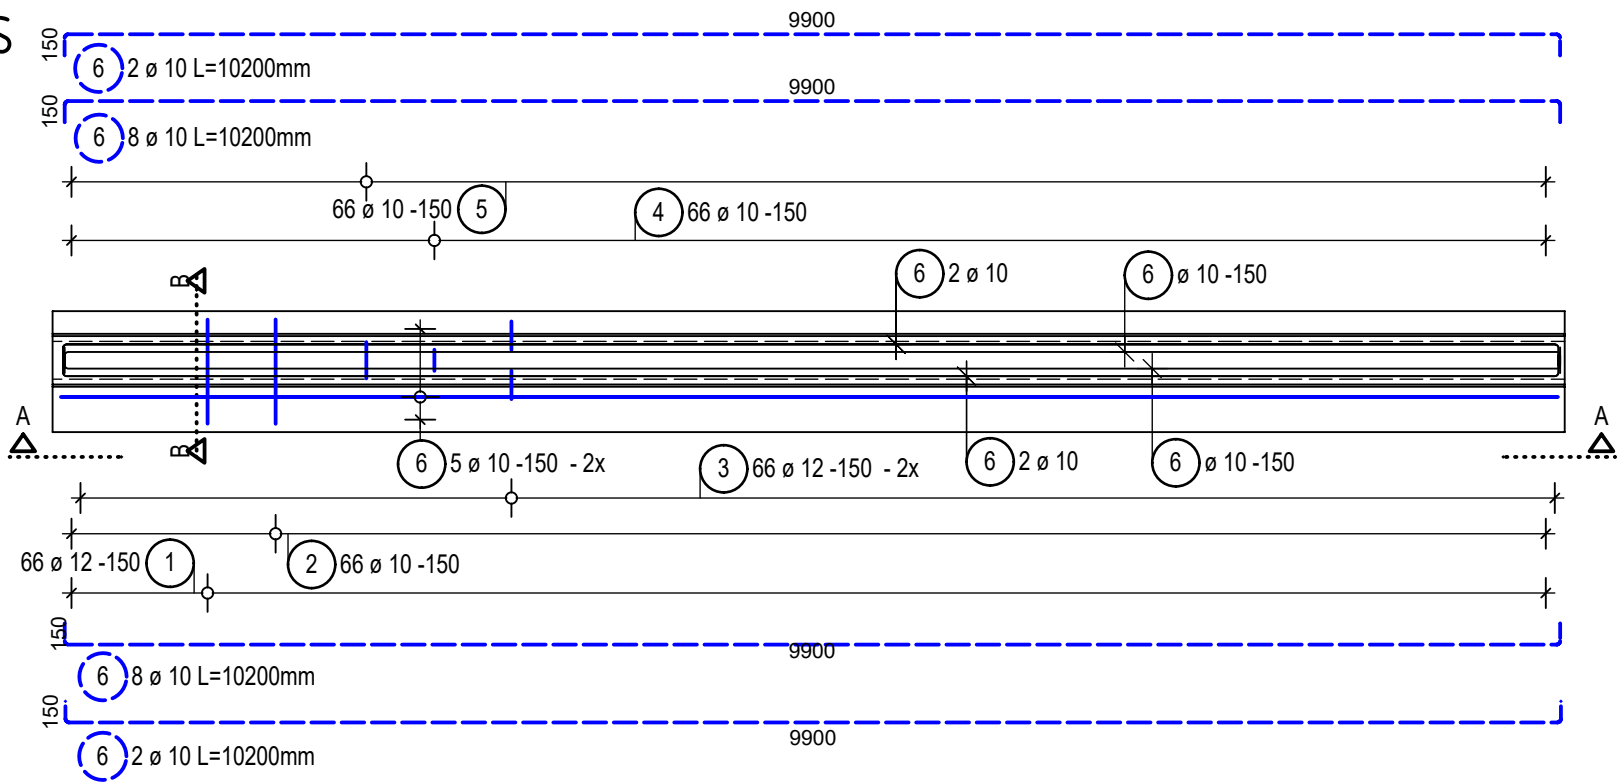


REZ A-A

M 1:20

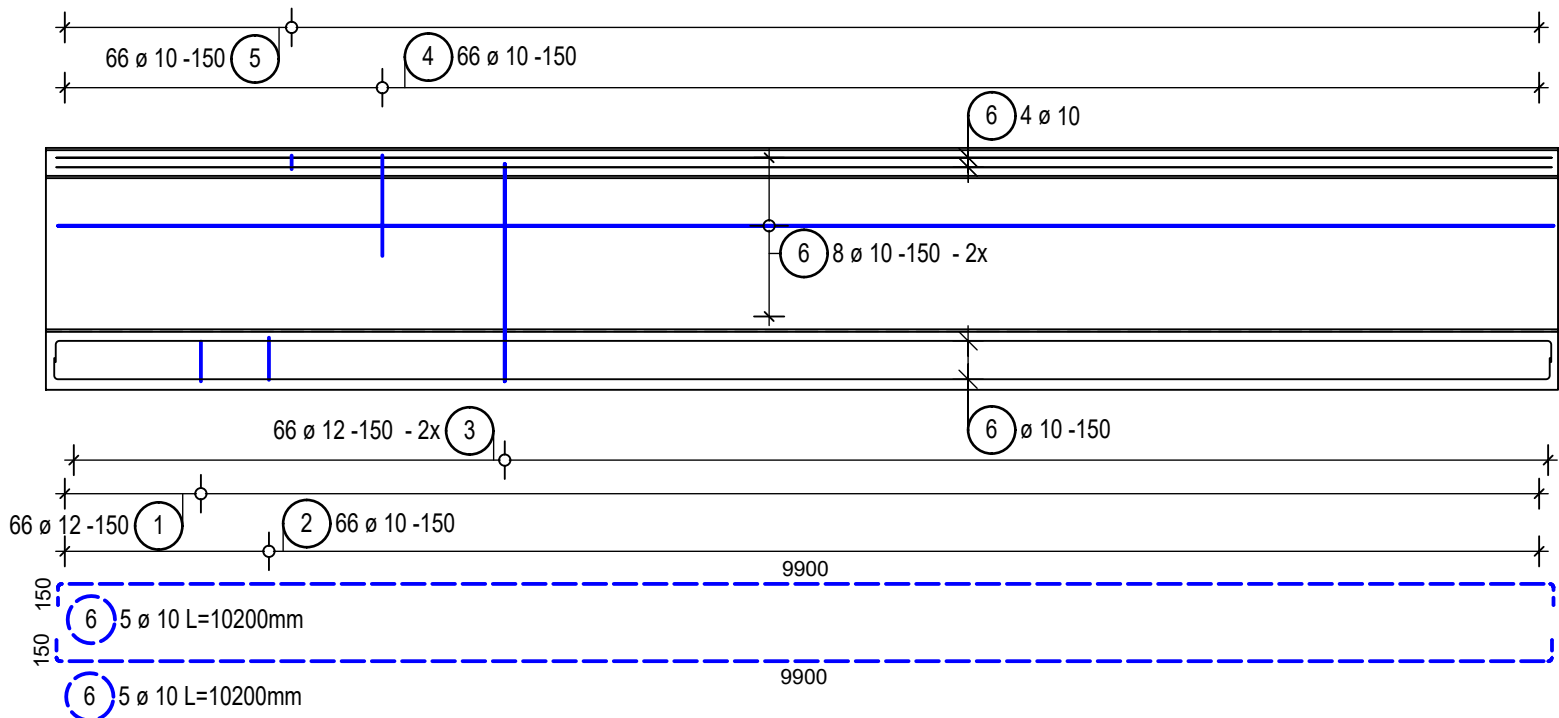

REZ B-B

M 1:20

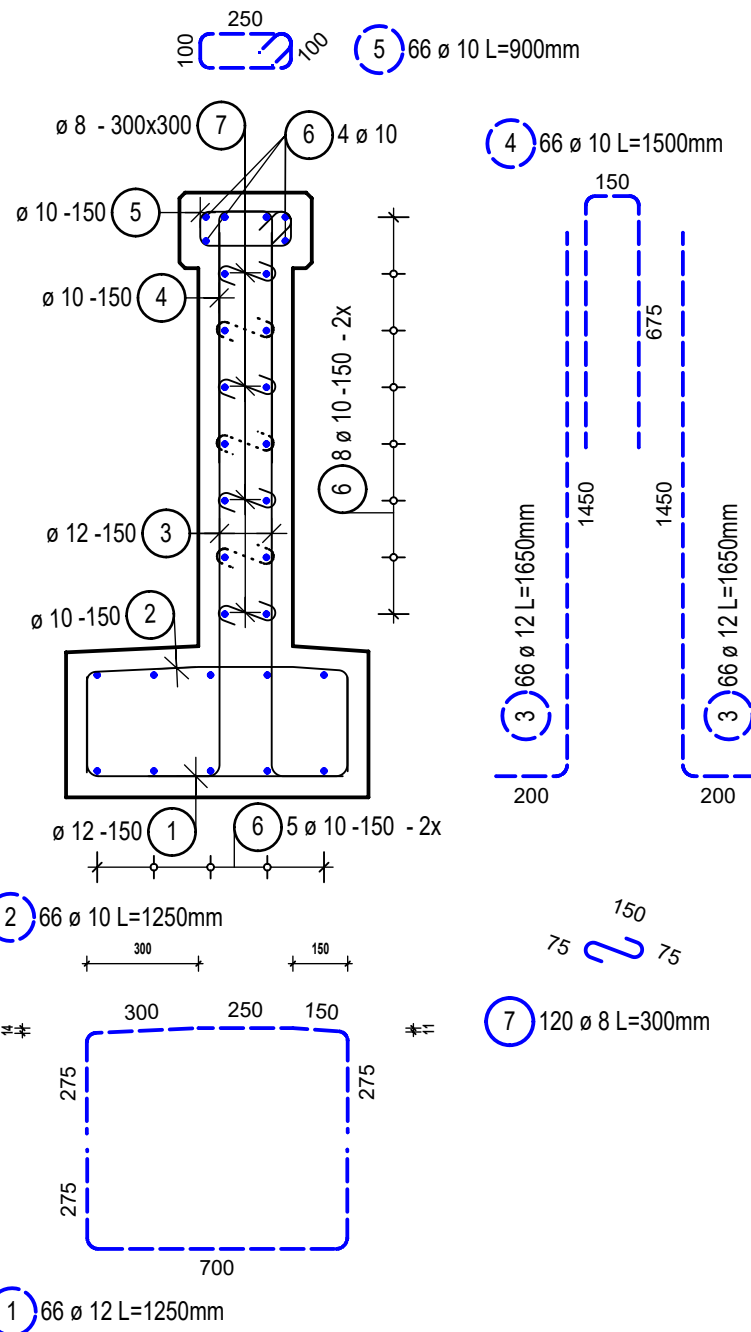


Výkaz výstuže vrátane tvaru prútov jedného dilatačného celku
Rovnaké dilatačné celky DC 0.3; 0.4; 0.5; 0.6; 0.7; 0.8 a 0.9

Pol.	Ks	Ø	Jednotl. dĺžka	Tvar prúta s popisom (bez mierky)	Celková dĺžka	Hmotnosť
		[mm]	[m]		[m]	[kg]
1	66	12	1.25		82.50	73.26
2	66	10	1.25		82.50	50.90
3	132	12	1.65		217.80	193.41
4	66	10	1.50		99.00	61.08
5	66	10	0.90		59.40	36.65
6	32	10	10.20		326.40	201.39
7	120	8	0.30		36.00	14.22

Celková hmotnosť jedného dilatačného celku [kg]: 630.91


Celková hmotnosť dilatačných celkov 0.3 až 0.9 [kg]: 4416.37

Min. hodnoty priemeru ohýbania prútov (EN 1992-1-1/NA, Tab. 8.1N)	
ohyby, háky, slučky, strmene	
[D _{min}]	
Priemer prúta ø [mm]	
ø < 20	ø ≥ 20
4 ø	7 ø

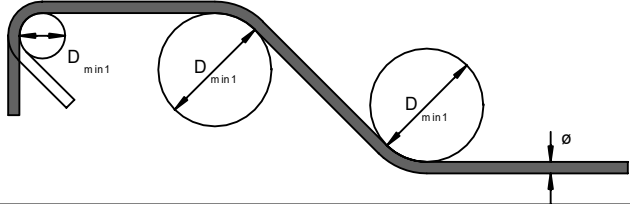

Rozmery prútov vo výkaze

-všetky rozmery sú vonkajšie rozmery !

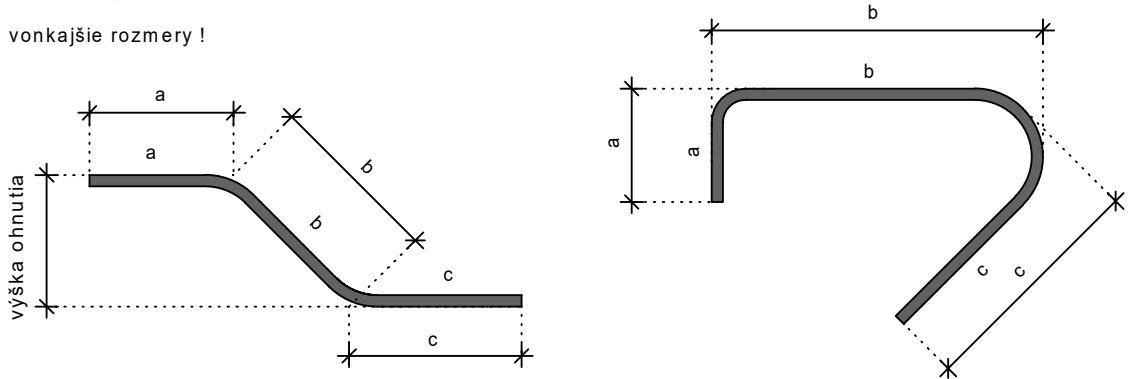

POZNÁMKY:

- Táto dokumentácia nenahrádza výrobnú a dielenskú dokumentáciu dodávateľa
- Všetky prestupy cez konštrukcie preveriť v PD Profesií
- Všetky prestupy zdravotníckych zariadení cez hydroizolačný systém dôkladne ošetriť
- Stavebné úpravy a prierazy pred stavbou musia potvrdiť subdodávateľ
- Všetky betónové mazaniny podlahových konštrukcií dôkladne dilatovať od stien pásom izolácie
- Navrhované materiály sú referenčné, v prípade zmeny je nutné zachovať rovnocenné technické parametre a kvalitu
- Pri realizácii postupovať v súlade s príslušnými STN, TP, TKP
- Pred začatím prác rozmery skontrolovať na stavbe
- Všetky zmeny a nejasnosti konzultovať s projektantom, zmeny realizovať iba s jeho písomným súhlasom
- Stykovanie výstuže prestriedať

BETÓN TRIEDYŽ:	C20/25 - XC2, XD1, XF2 (SK) - Cl 0,4 - Dmax22
BETONÁRSKA VÝSTUŽ:	B 500B
KRYTIE VÝSTUŽE:	C _{nom} = 50mm

SO 01

AUTOR ARCH. NÁVRHU:		ZODPOVEDNÝ PROJEKTANT: Ing. Ján VÝBOCH	VYPRACOVAL: Ing. Marek VÝBOCH		
OBJEDNÁVATEL:		Mesto Nitra Štefánikova trieda 60, 950 06 Nitra			
Stavba : <div>Cyklotrasa Vodná – Zelokvet v Nitre</div> Objekt : SO 01 – Cyklotrasa Vodná – Zelokvet				Stupeň	DSP, DRS
				Dátum	01/2021
				Číslo zák.	202101
				Formát	A2
				Mierka	1 : 50 ; 1 : 20
Výkres: VÝKRES VÝSTUŽE - DC 0.3; 0.4; 0.5; 0.6; 0.7; 0.8; 0.9				č. prílohy 17.3	č. súpravy