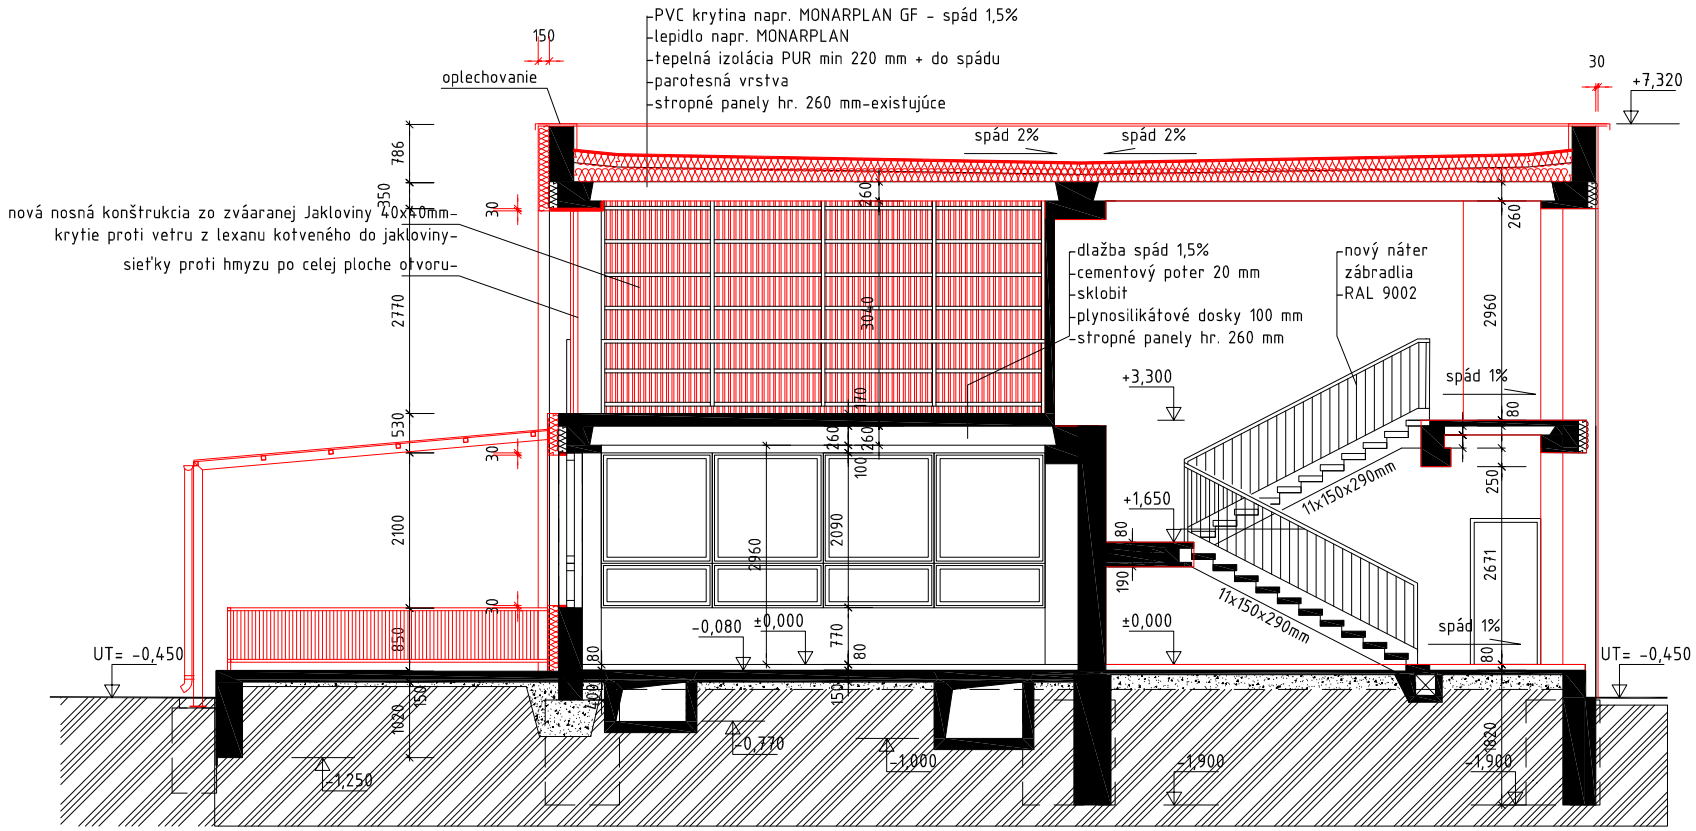

REZ C-C

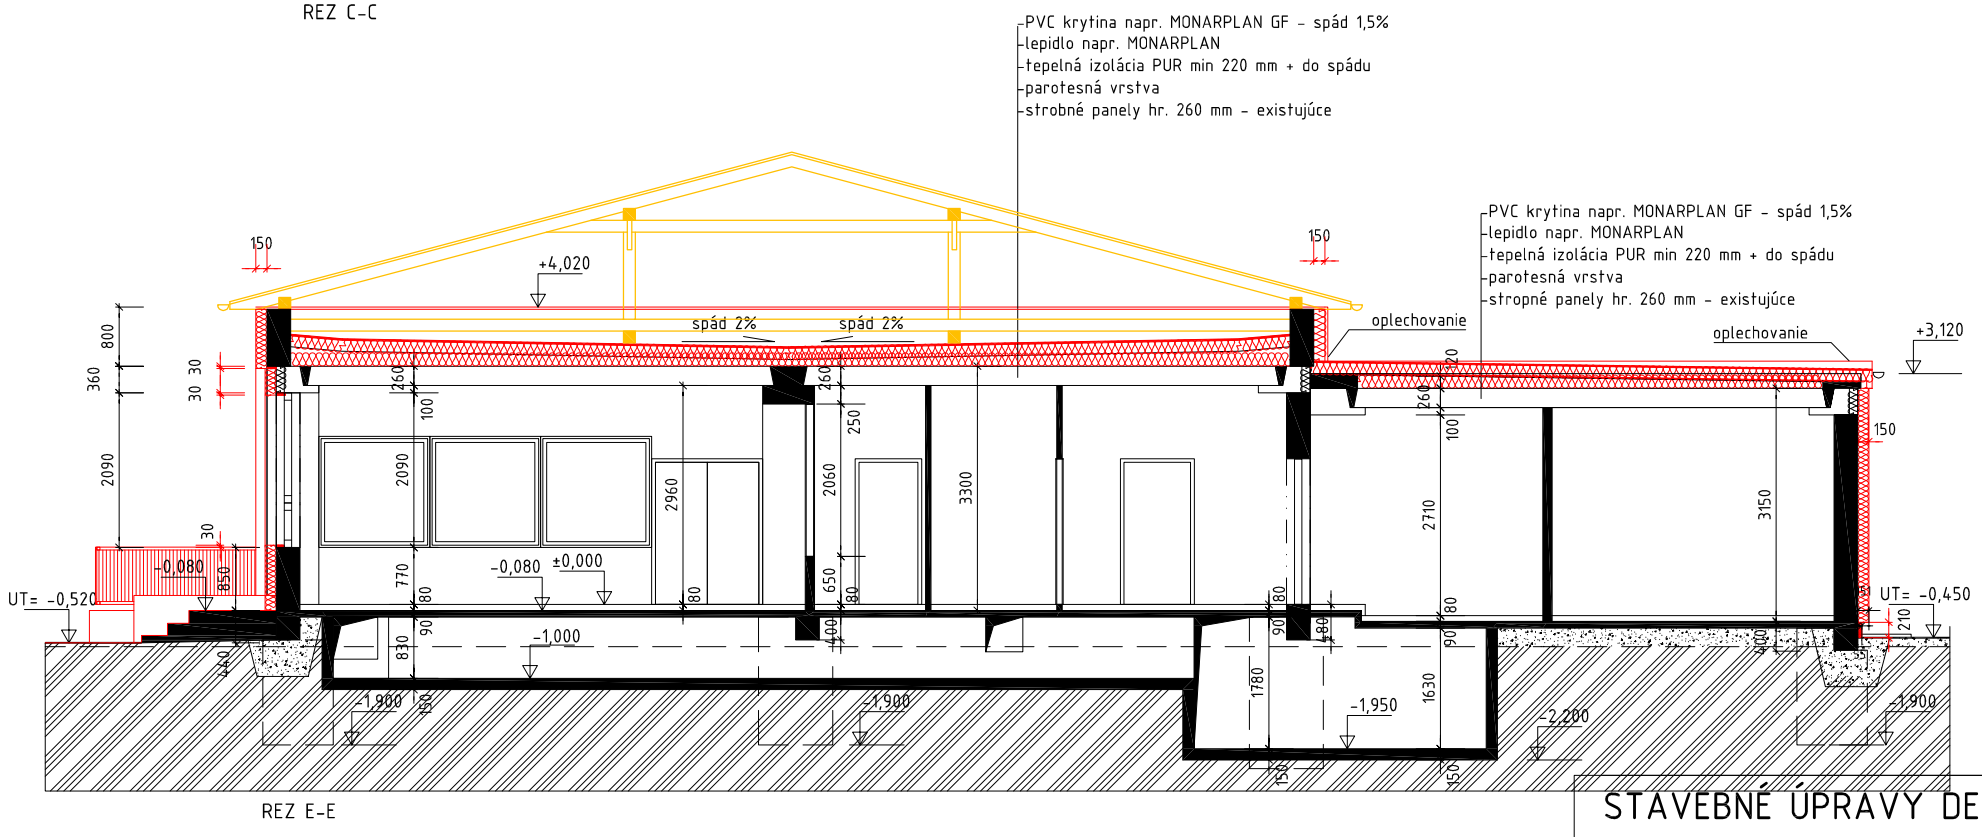

REZ E-E

LEGENDA MATERIÁLOV:

pôvodné parapetné murivo a všetky nosné priečky DM 100

DM 100 M 25 - existujúce konštrukcie

1.PR 20/20 v strope

KONTAKTNÝ ZATEPĽOVACÍ SYSTÉM NA POVODNÚ FASÁDU:

- lepiaca stierka napr. Baumit ProContact alebo PaneloFix
- Izolačné dosky 150 mm (30mm pri osteniach) - minerálne izolačné dosky s pozdĺžnym alebo kolmým vláknom (tzv. lamely)
- Kotvenie - kotvy s oceľovým tŕňom, min. počet kotiev 6 ks/m2
- Vyrovnávacia vrstva - lepiaca stierka napr. Baumit ProContact
- Výstužná vrstva - lepiaca stierka napr. Baumit ProContact s vloženou sklotextilnou mriežkou Baumit StarTex
- Penetračný náter - napr. Baumit UniPrimer resp. PremiumPrimer
- Fasádna omietka - napr. Baumit NanoporTop, Baumit StarTop, Baumit SilikonTop, SilikatTop, PuraTop, CreativTop

-búrané pôvodné konštrukcie a stavebné prvky

-nové konštrukcie a stavebné prvky

STAVEBNÉ ÚPRAVY DETSKÝCH JASLÍ V LIPTOVSKOM MIKULÁŠI

06 - REZY C, E - NÁVRH

Časť B,C,D - jasle a vstup

MIESTO STAVBY:	LIPTOVSKÝ MIKULÁŠ	571,800 mnm = ±0,000
AUTOR PROJEKTU:	ING. ARCH. JÁN ĎURICA - autorizovaný architekt SKA 1983AA	UT = 571,500 = -0,300
ZODPOV. PROJEKTANT PBS :	ING. N. BRZIAKOVÁ	
INVESTOR:	MESTO LIPTOVSKÝ MIKULÁŠ	
PROFESIA :	RIEŠENIE PROTIPOŽIARNEJ BEZPEČNOSTI STAVBY	
DÁTUM:	JANUÁR 2020	MIERKA: 1:100