
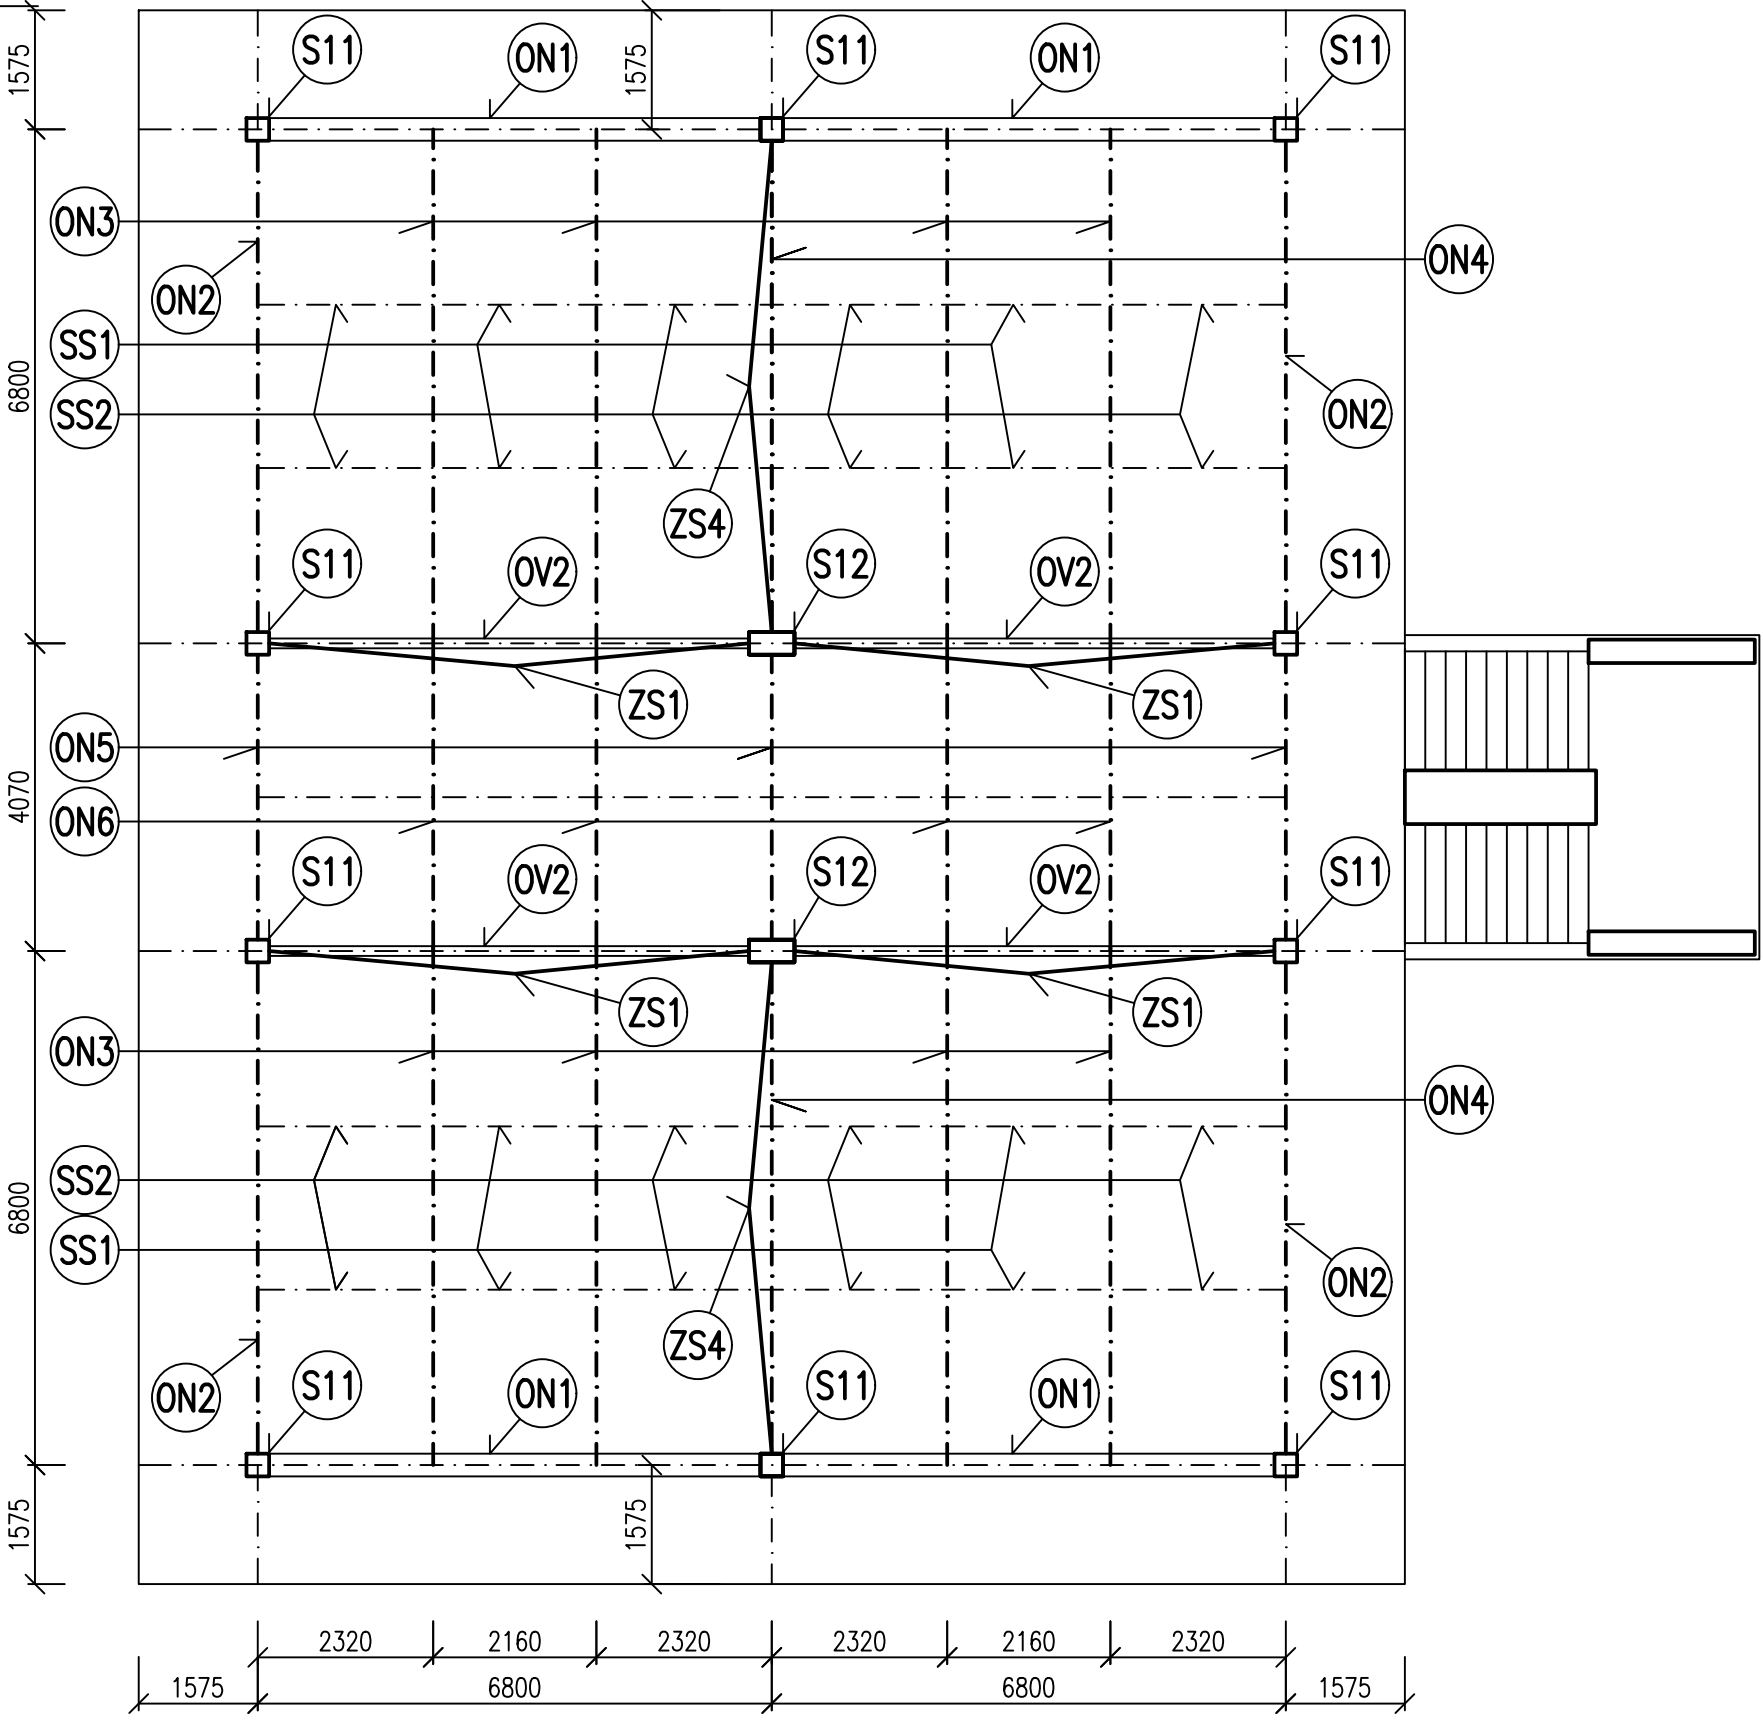
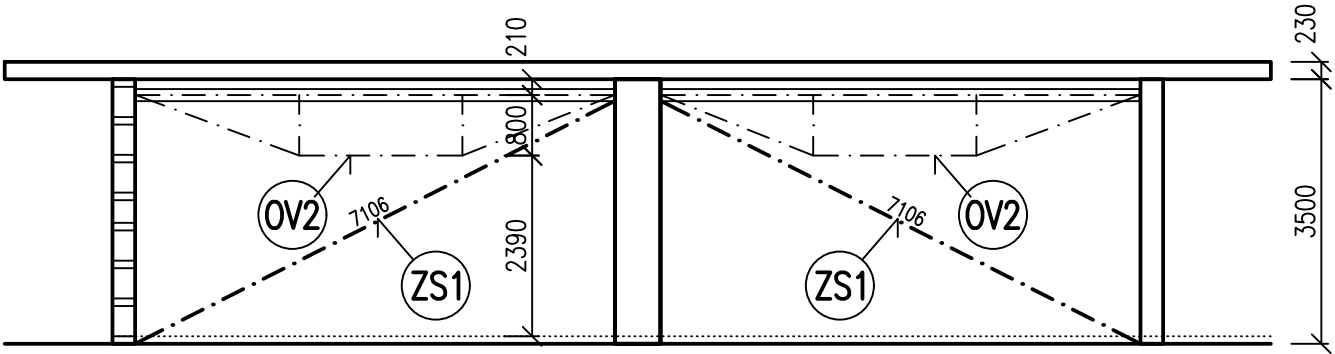



PAVILÓN "III."
2.N.P.

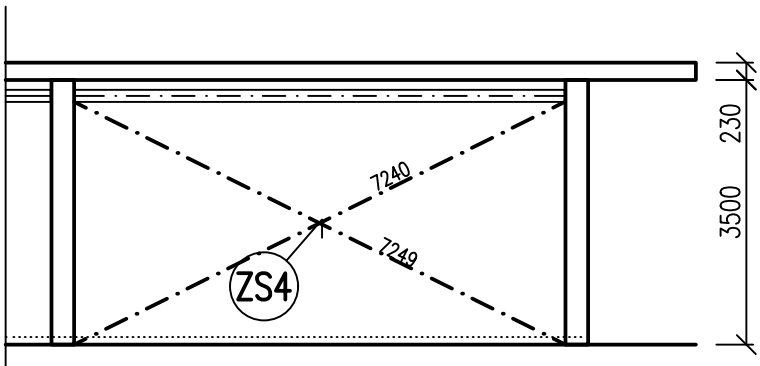

ZVARY  8
OCEL S355

ZODP. PROJEKTANT	VYPRACOVAL	KRESLIL	 ING. ALOJZ BOJDA Nábřežie mládeže 59, Nitra tel. 037/73 315 33, 0903 256 952	
ING. A. BOJDA	ING. A. BOJDA	ING. A. BOJDA		
INVESTOR : Mesto Nitra			FORMÁT :	4A4
NÁZOV : ZÁKLADNÁ ŠKOLA – PAVILÓN "3."			DÁTUM :	1.2020
Nitra, Tulipánová 1			STUPEŇ :	PROJEKT
OBSAH :			MIERKA:	1:100
SCHÉMA			ČASŤ:	
2.N.P.			PROFESIA : STATIKA	Č.v. 2.