
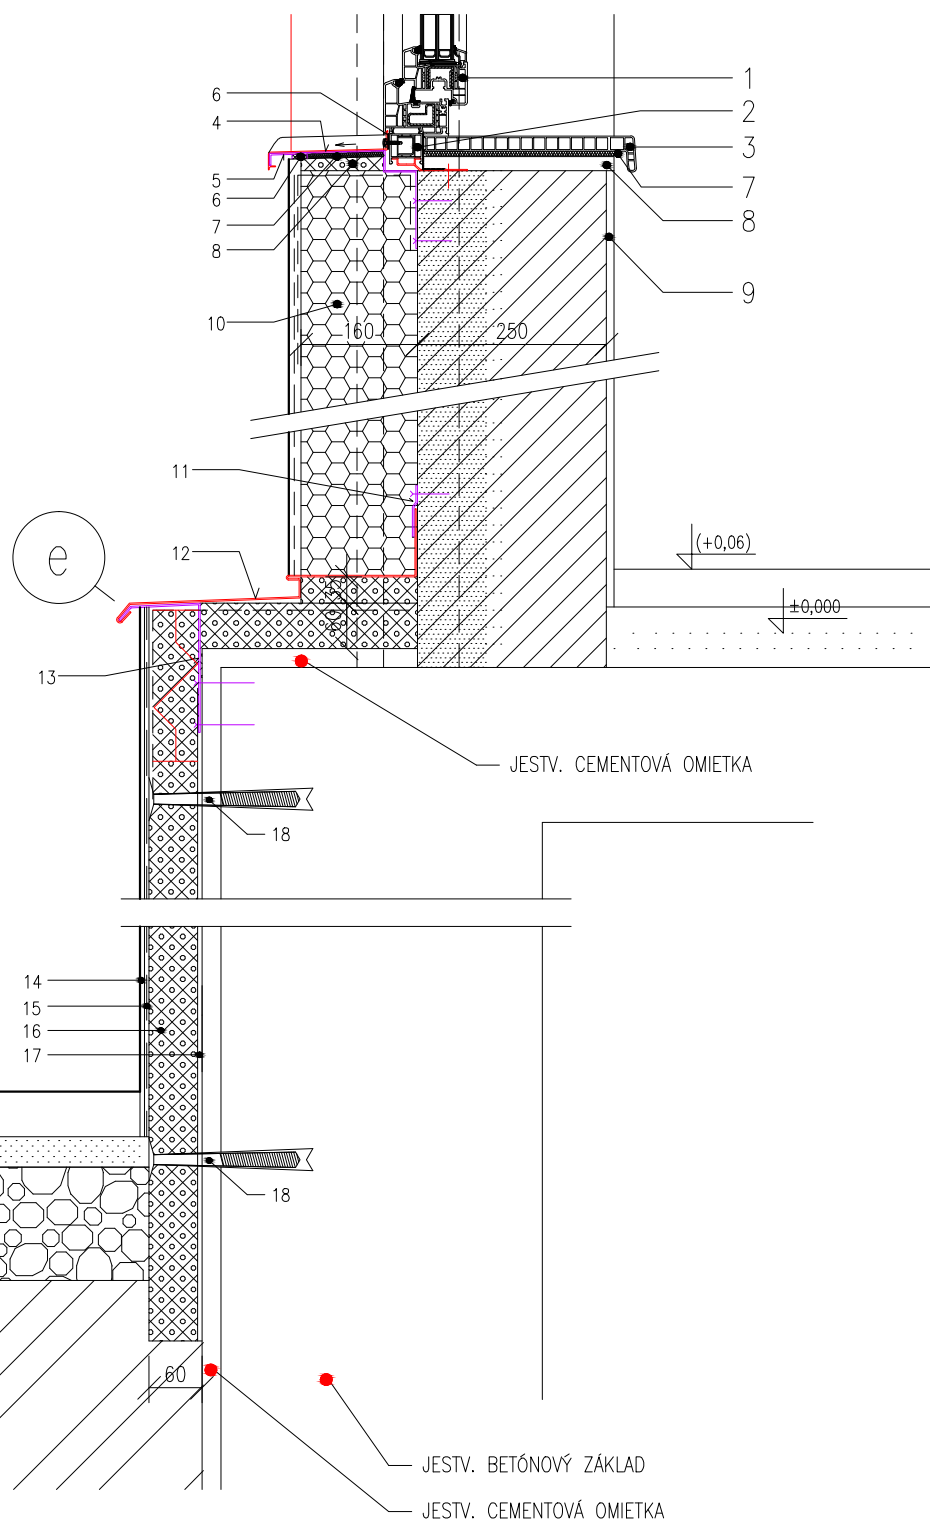


PARAPET-ZVISLÝ REZ
SCHÉMA PREKRYTIA
VÝSTUŽNEJ MRIEŽKY

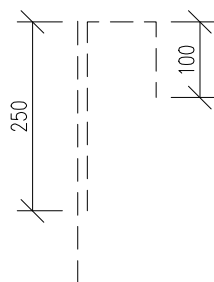

DETAIL PRI ODKVAPOVOM CHODNÍKU, SOKEL A PARAPET

- | | | | |
|---|--|----|--|
| 1 | Okenný rám | 9 | Tenkvrstvenná omietka s výstužným pletivom |
| 2 | Zakladací profil | 10 | Tepelnoizolačné dosky z expandovaného polystyrénu |
| 3 | Vnútorný parapet | 11 | Príponka z plechového pásika ležatá s ozubmi |
| 4 | Oplechovanie vonkajšieho parapetu s bočným lemovaním | 12 | Oplechovanie sokla |
| 5 | Príponka na vystuženie oplechovania parapetu | 13 | Príponka na vystuženie oplechovania sokla |
| 6 | Škárový tesniaci pás | 14 | Povrchová úprava |
| 7 | PUR pena | 15 | Výstužná vrstva s výstužnou mriežkou |
| 8 | Tepelnoizolačné dosky z extrudovaného polystyrénu | 16 | Tepelnoizolačné dosky z extrudovaného polystyrénu/MW |
| | | 17 | Lepiaci stierka |
| | | 18 | Rozperná kotva |