


LEGENDA MIESTNOSTÍ

| Č.M. | NÁZOV MIESTNOSTI | PLOCHA (m²) |
|-------|------------------|-------------|
| 2.01 | SCHODIŠTE | 14,60 |
| 2.02 | CHODBA | 39,66 |
| 2.02a | KABINET | 17,75 |
| 2.03 | UČEBŇA IV | 58,90 |
| 2.04 | UČEBŇA V | 58,90 |
| 2.05 | UČEBŇA VI | 58,90 |
| 2.06 | UČEBŇA VII | 58,90 |

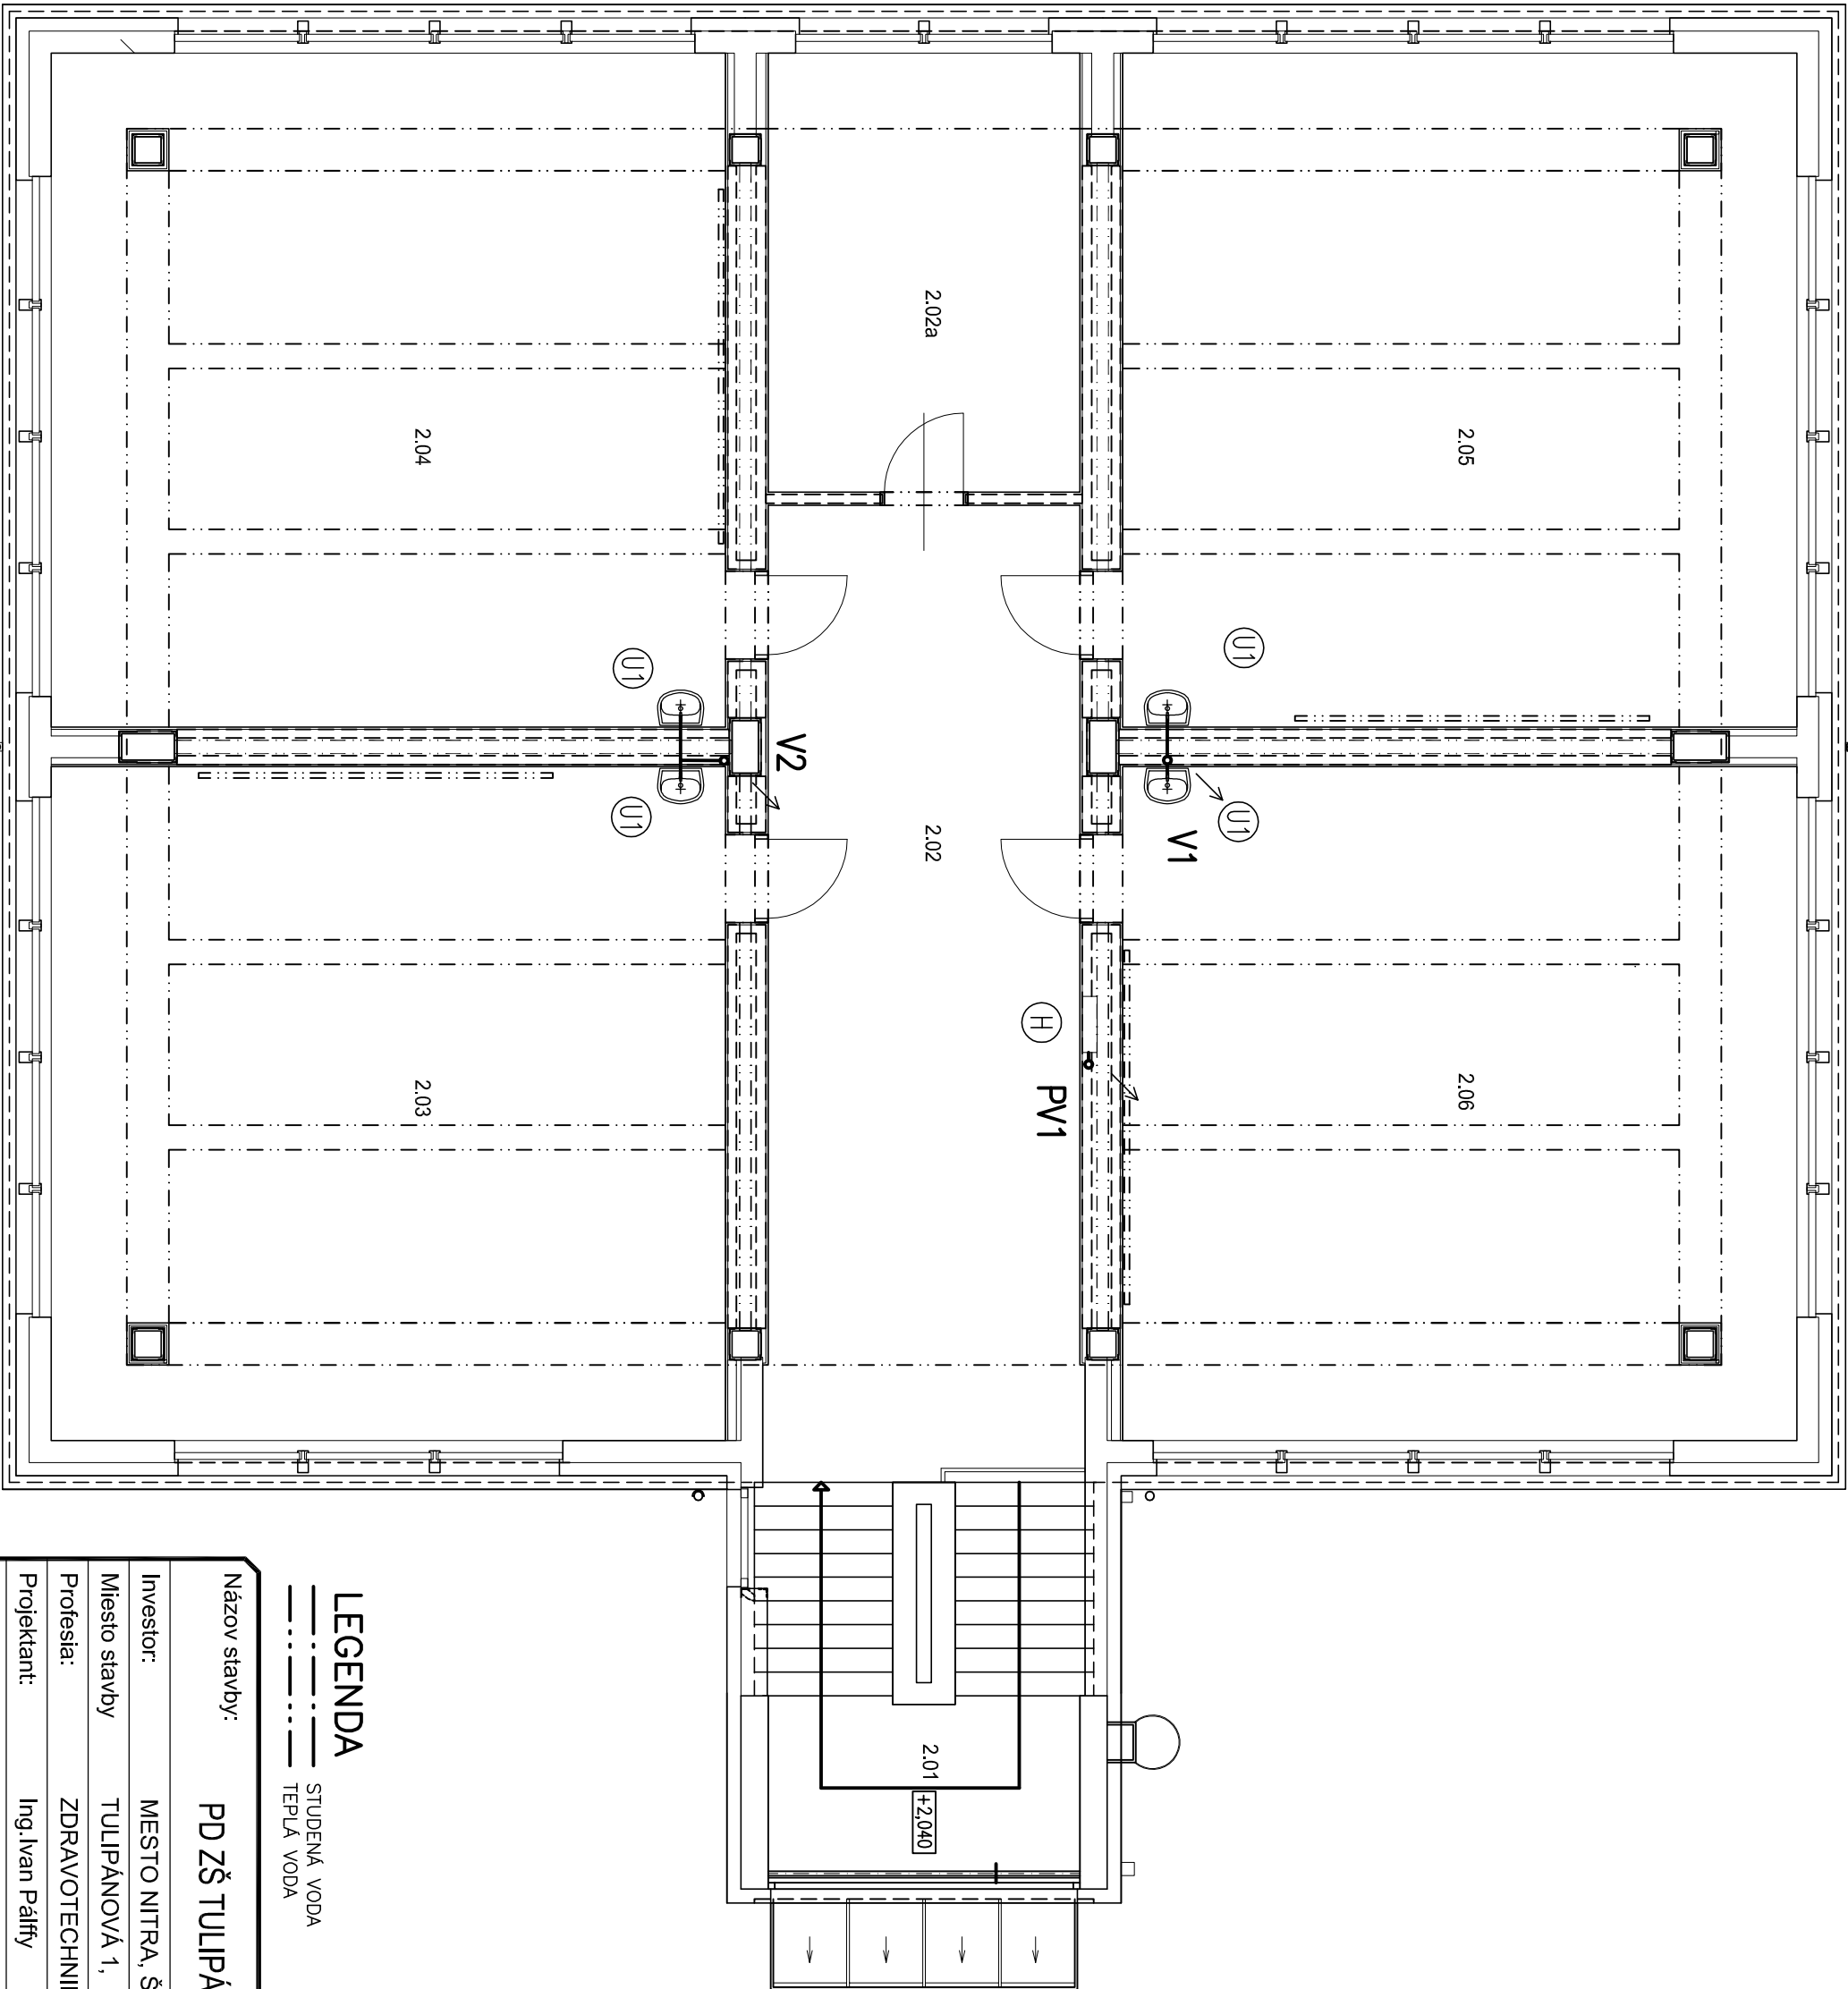

LEGENDA

STUDENÁ VODA
TEPLÁ VODA

| | | | |
|--|-----------------------------|--|---------|
| Názov stavby: PD ZŠ TULIPÁNOVÁ - PAVILÓN 3 | | Ing. Pálffy Ivan Muráňho 25 949 11 Nitra | |
| Investor: | MESTO NITRA, ŠTEFÁNIKOVA 60 | ICO : 40687392 | |
| Miesto stavby | TULIPÁNOVÁ 1, NITRA | Mobil : 0905/513 304 | |
| Profesia: | ZDRAVOTECHNIKA | Dátum: | 12/2019 |
| Projektant: | Ing. Ivan Pálffy | Meritko: | 1:75 |
| Zodp. projektant: | Ing. Ivan Pálffy | Stupeň PD: | PSP |
| Názov výkresu: | PÔDORYS 2.N.P. - VODOVOD | Číslo výkresu: | V2 |