



POHLAD "B" – severozápad

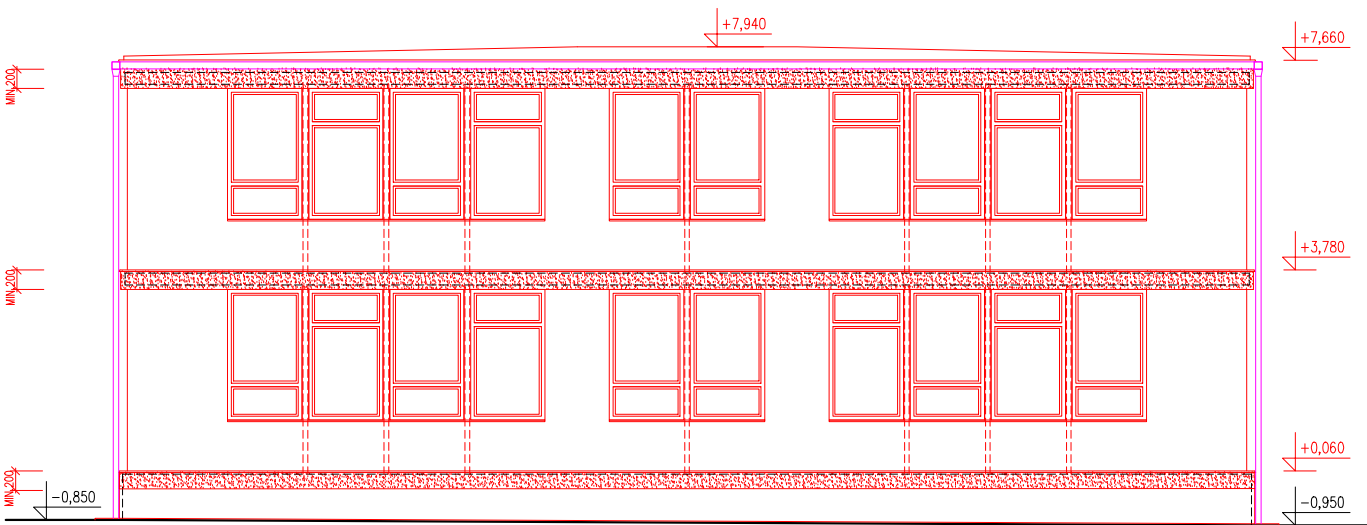

POHLAD "D" – juhozápad

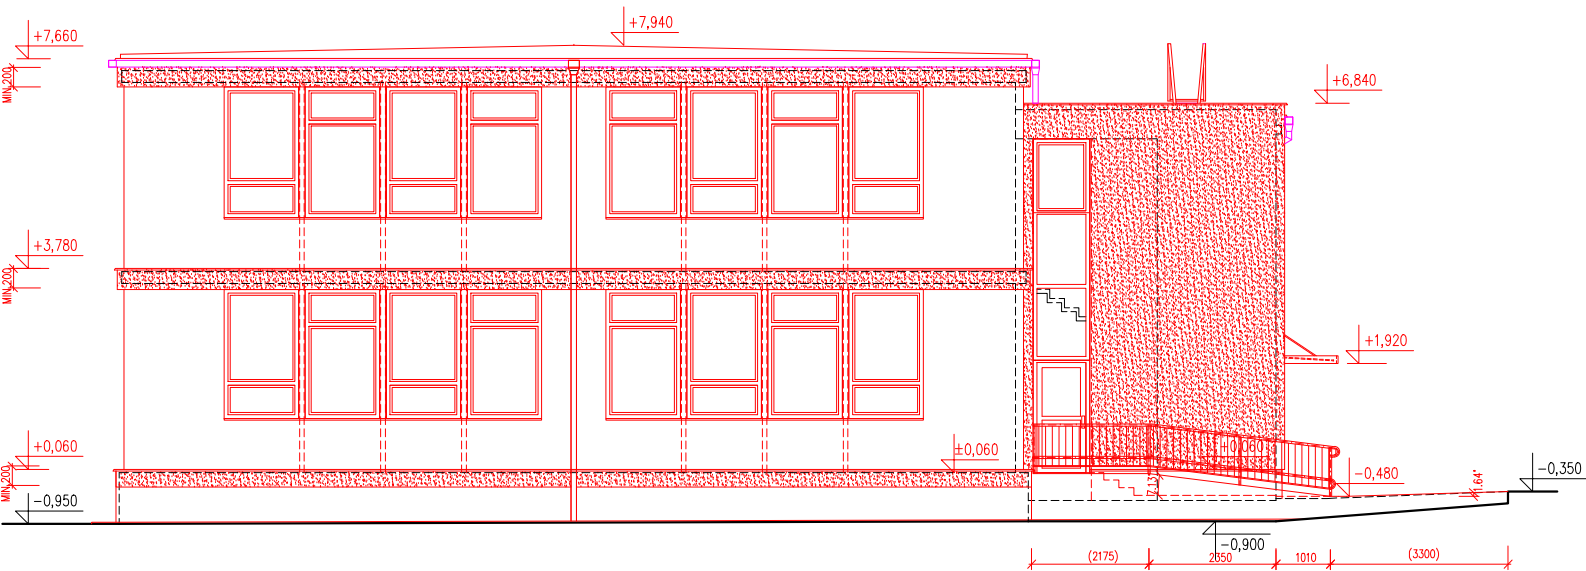

POHLAD "A" – juhovýchod



POHLAD "C" – severovýchod

### LEGENDA KONŠTRUKCIÍ

- OBVODOVÝ PLÁŠŤ, BETÓNOVÝ STROP, MURIVÁ, OTVORY
- ZATEPLOVACIA KONŠTRUKCIA OBVODOVÉHO MURIVA T 1-X, FARBA-DEZÉN F1-X
- ZATEPLOVACIA KONŠTRUKCIA OBVODOVÉHO MURIVA T 1-X, FARBA-DEZÉN F1-X - TI DOSKY MW PLOŠNE/PÁSY ŠÍRKY MIN. 200 MM

	HLAVNÝ RIEŠITEL ÚLOHY	ING. IMRICH CIGÁŇ, s.r.o., GOLIANOVA 58, 94911 NITRA	ZAKÁZ. Č.		2475/2019/OVaR
	ZODP. PROJEKTANT	ING. IMRICH CIGÁŇ, GOLIANOVA 58, 94911 NITRA	DRUH PD		REALIZAČNÝ PROJEKT
	INVESTOR	MESTO NITRA, ŠTEFÁNIKOVA 60	ÚČEL PD		REALIZÁCIA STAVBY
	NÁZOV	PD ZŠ TULIPÁNOVÁ – PAVILÓN 3	DÁTUM		01/2019
	OBSAH	POHLADY KONŠTRUKČNÉ	PROFESIA		ARCHITEKTÚRA
			ČASŤ		
			MIERKA		1:140
			FORMÁT		2 A4
			Č. VÝKRESU		A-SR 08