


LEGENDA MIESTNOSTÍ

Č.M.	NÁZOV MIESTNOSTI	PLOCHA (m <sup>2</sup> )
2.01	SCHODIŠTE	14,60
2.02	CHODBA	39,66
2.02a	KABINET	17,75
2.03	ÚČEBŇA IV	58,90
2.04	ÚČEBŇA V	58,90
2.05	ÚČEBŇA VI	58,90
2.06	ÚČEBŇA VII	58,90

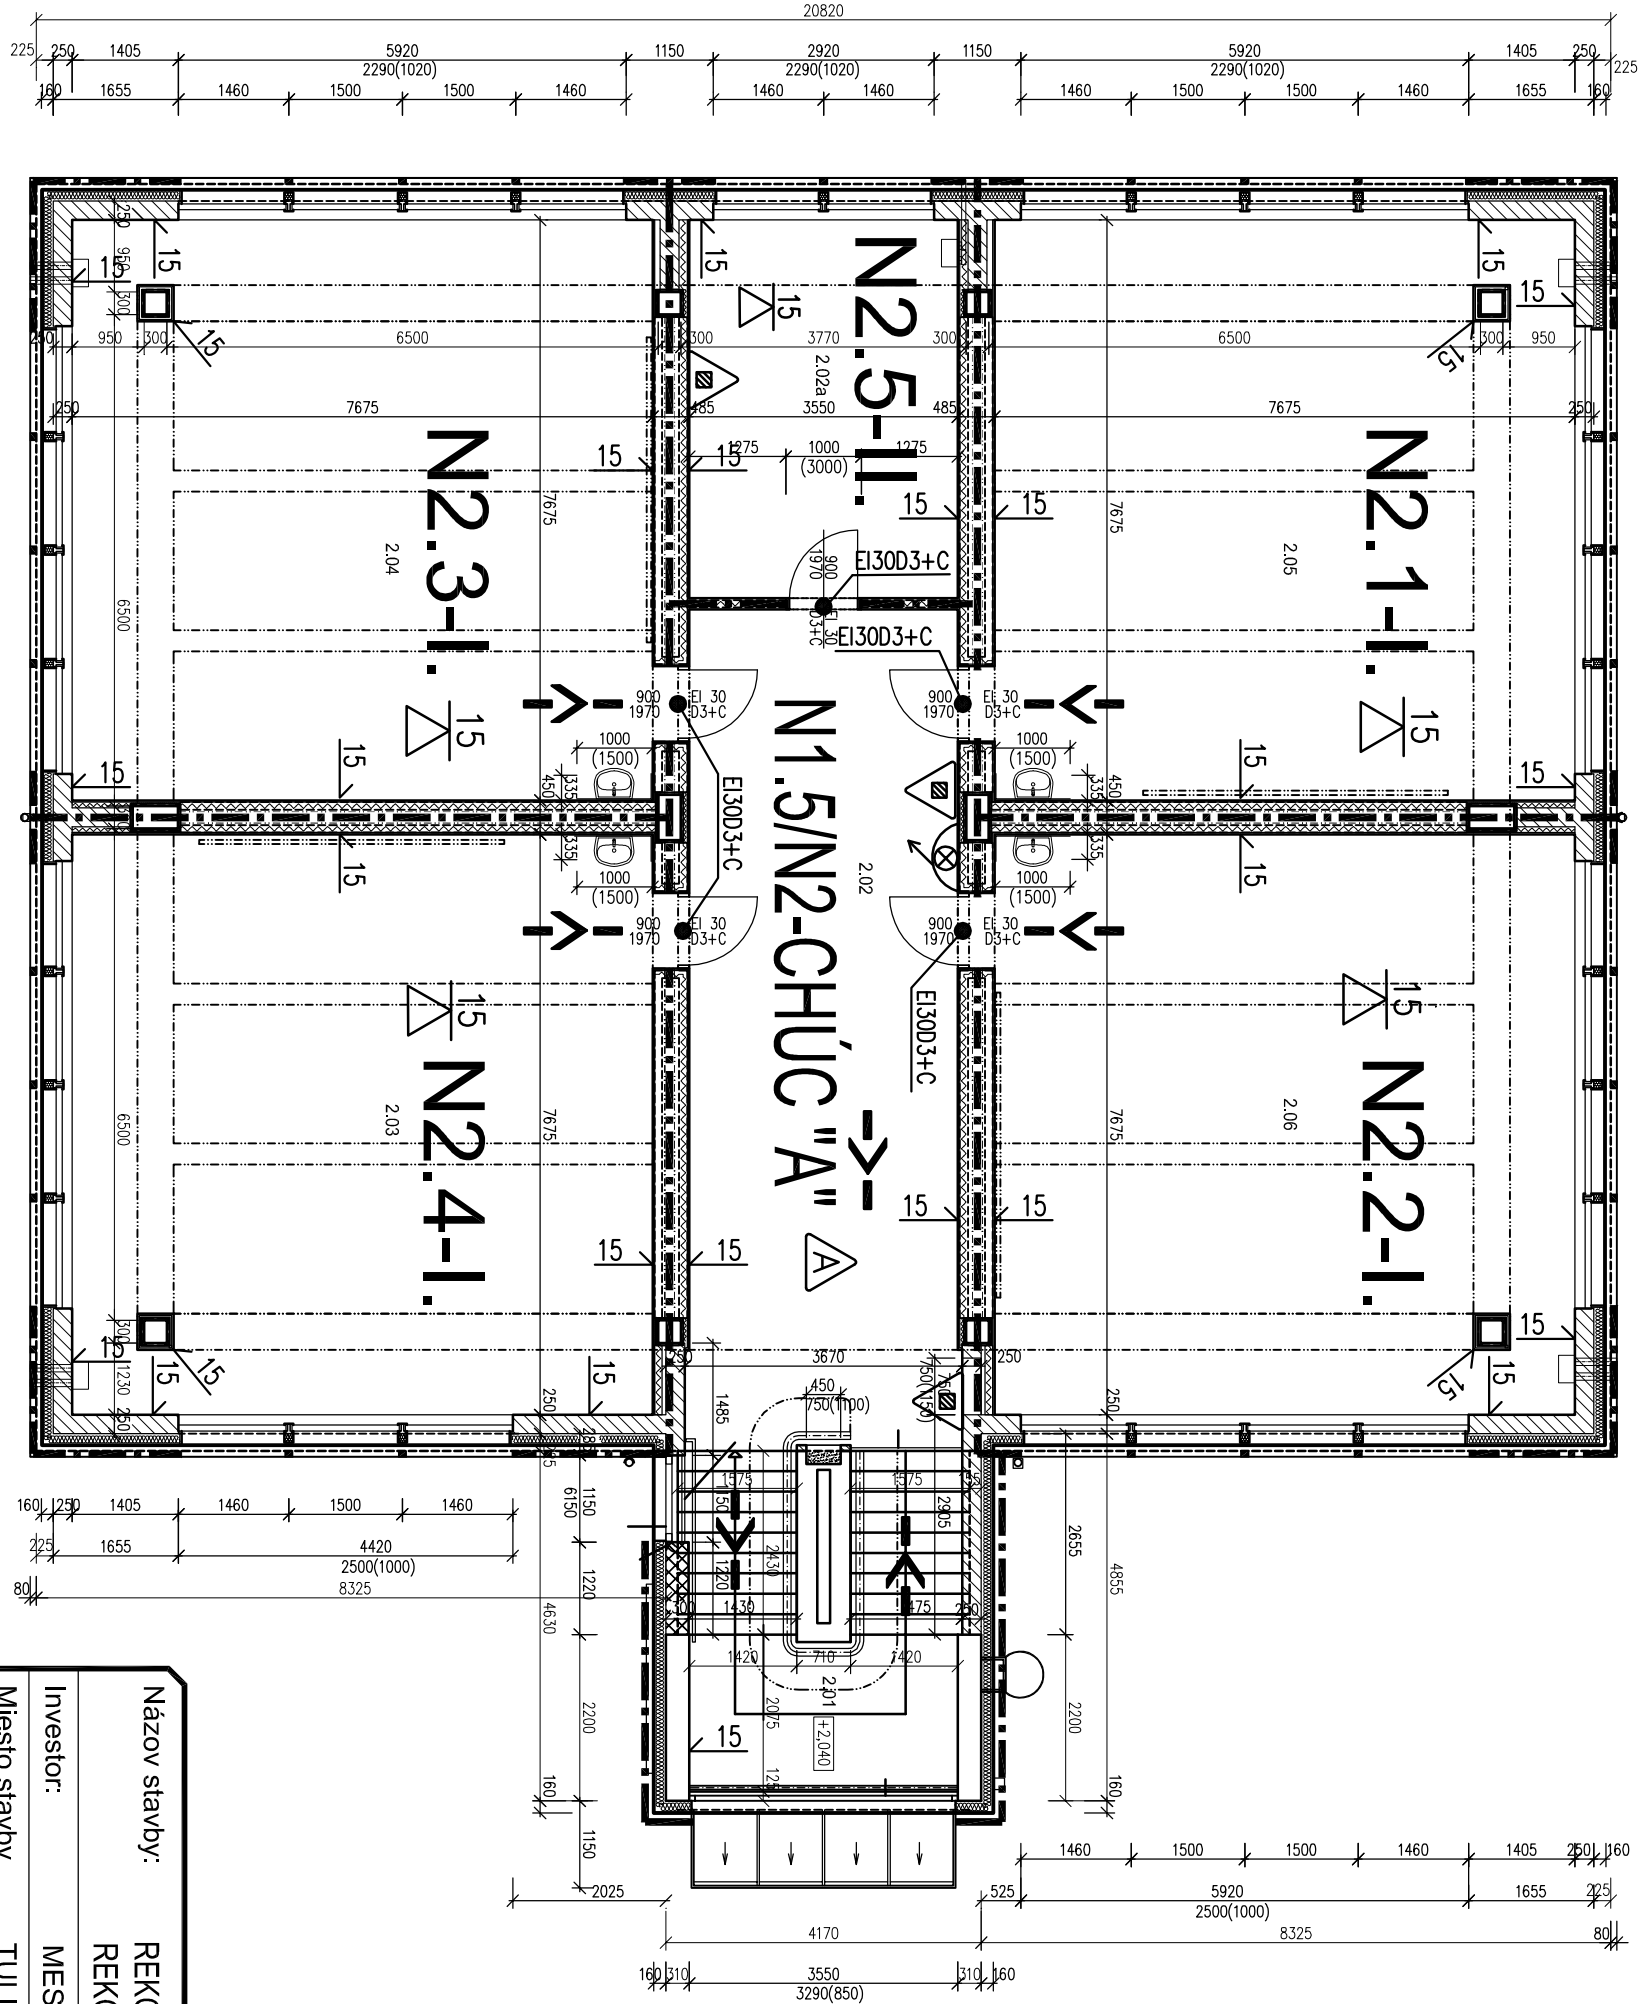

LEGENDA PO

- HRANICE POŽIARNEHO ÚSEKU
- POŽIARNA ODOLNOSŤ STAVEBNEJ KONŠTRUKCIE (MIN)
- POŽIARNA ODOLNOSŤ STROPNEJ KONŠTRUKCIE (MIN)
- POŽIARNY UZÁVER
- SMER ÚNIKOVEJ CESTY
- VÝCHOD NA VOLNÉ PRIESTRANSTVO
- POŽIARNY VODOVOD – HYDRANT
- PRENOSNÝ HASIACI PRÍSTROJ PRAŠKOVÝ

Názov stavby:	REKONŠTRUKCIA ZŠ TULIPÁNOVÁ NITRA	Ostertagová Eva
Investor:	MESTO NITRA, ŠTEFÁNIKOVA 60	špecialista požiarnej ochrany
Miesto stavby	TULIPÁNOVÁ 1, NITRA	tel: +421903764711 e-mail: eva.ostertagova@astronel.sk
Profesia:	PROTIPOŽIARNA BEZPEČNOSŤ STAVBY	Dátum: 01/2020
Projektant:	Ostertagová Eva	Meritko: 1:100
Zodp. projektant:	Ostertagová Eva	Stupeň PD: PSP
Názov výkresu:	PÔDORYS 2.N.P.	Číslo výkresu: 5