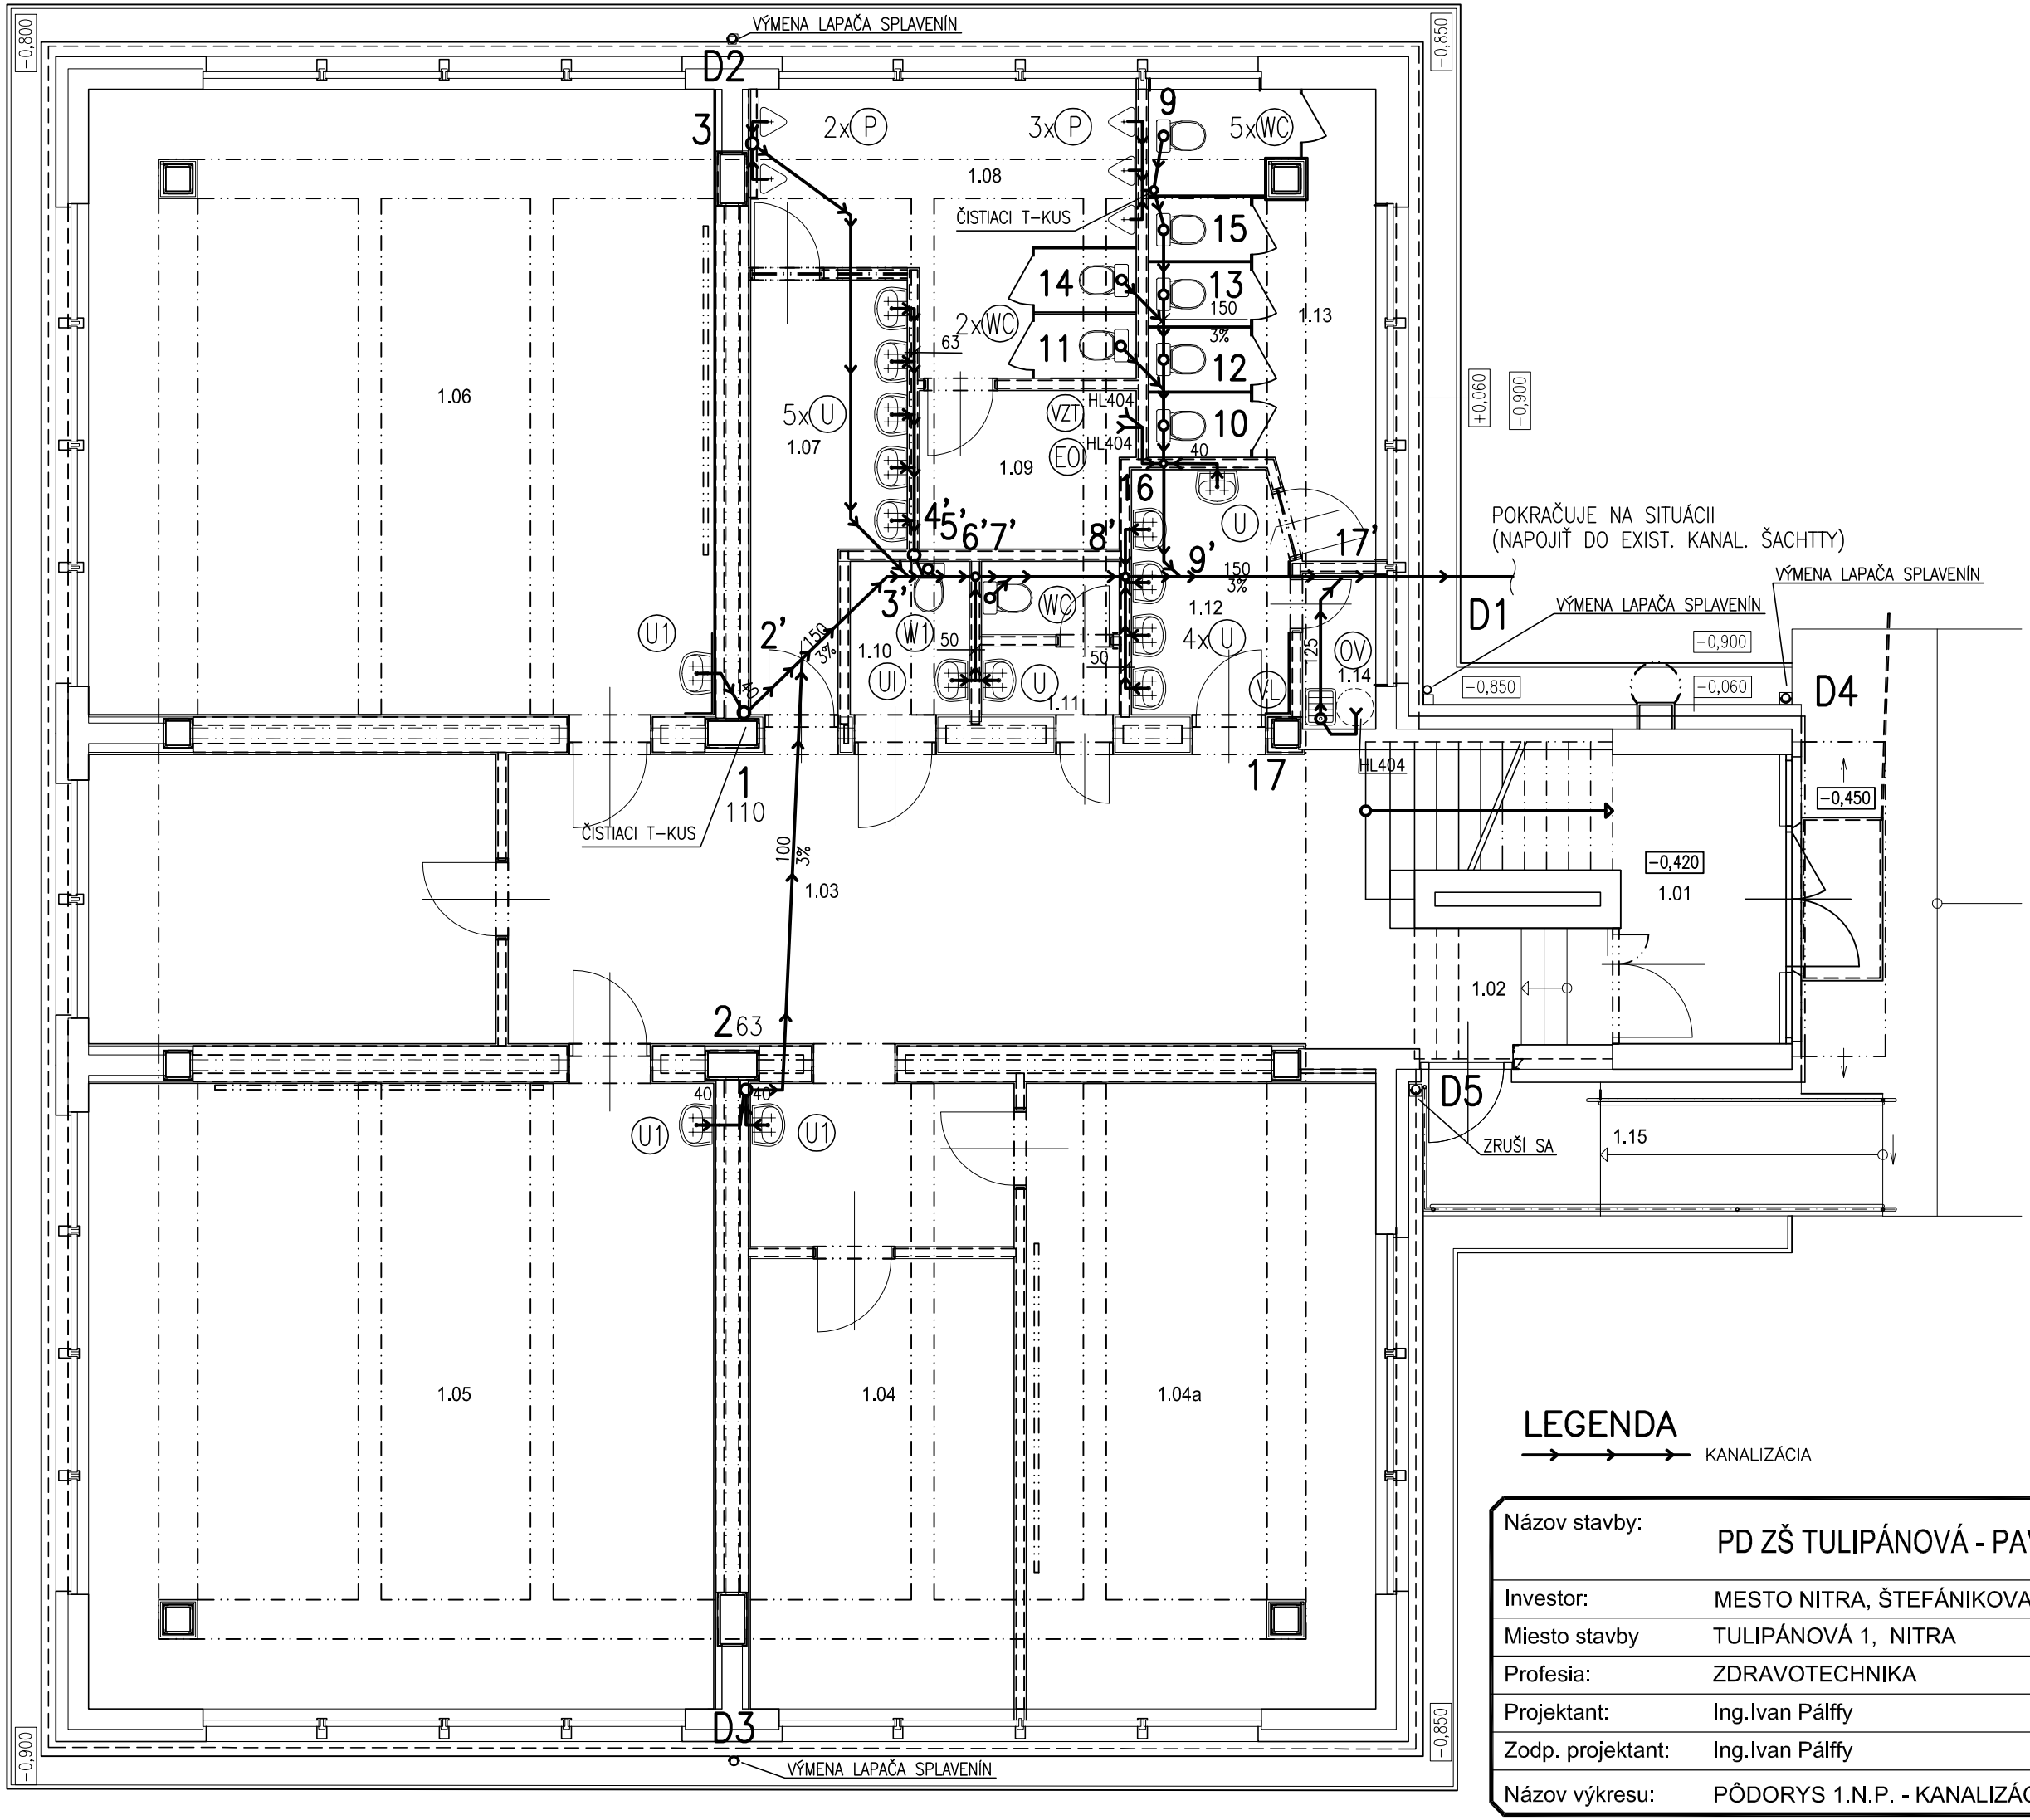

LEGENDA MIESTNOSTÍ

Č.M.	NÁZOV MIESTNOSTI	PLOCHA (m²)
1.01	VSTUP–ZÁDVERIE	10,69
1.02	VSTUP–SCHODY	3,54
1.03	CHODBA	38,44
1.03a	KABINET I	38,44
1.04	KABINET II	38,44
1.04a	JAZYKOVÁ UČEBŇA	32,93
1.05	UČEBŇA II	58,90
1.06	UČEBŇA III	58,90
1.07	PREDSIEŇ CHLAPCI	8,53
1.08	WC CHLAPCI	13,84
1.09	UPRATOVANIE	4,94
1.10	WC VOZÍČKÁRI	2,75
1.11	WC UČITELIA	3,02
1.12	PREDSIEŇ DIEVČATÁ	5,70
1.13	WC DIEVČATÁ	13,96
1.14	UPRATOVAČKA	1,72
1.15	VSTUP–VOZÍČKÁRI	9,04

LEGENDA

KANALIZÁCIA

Názov stavby:	PD ZŠ TULIPÁNOVÁ - PAVILÓN 3	Ing.Pálffy Ivan Murániho 25 949 11 Nitra IČO : 40687392 Mobil :0905/513 304	
Investor:	MESTO NITRA, ŠTEFÁNIKOVA 60		
Miesto stavby	TULIPÁNOVÁ 1, NITRA		
Profesia:	ZDRAVOTECHNIKA	Dátum:	12/2019
Projektant:	Ing.Ivan Pálffy	Merítko:	1:75
Zodp. projektant:	Ing.Ivan Pálffy	Stupeň PD:	PSP
Názov výkresu:	PÔDORYS 1.N.P. - KANALIZÁCIA	Číslo výkresu:	K1