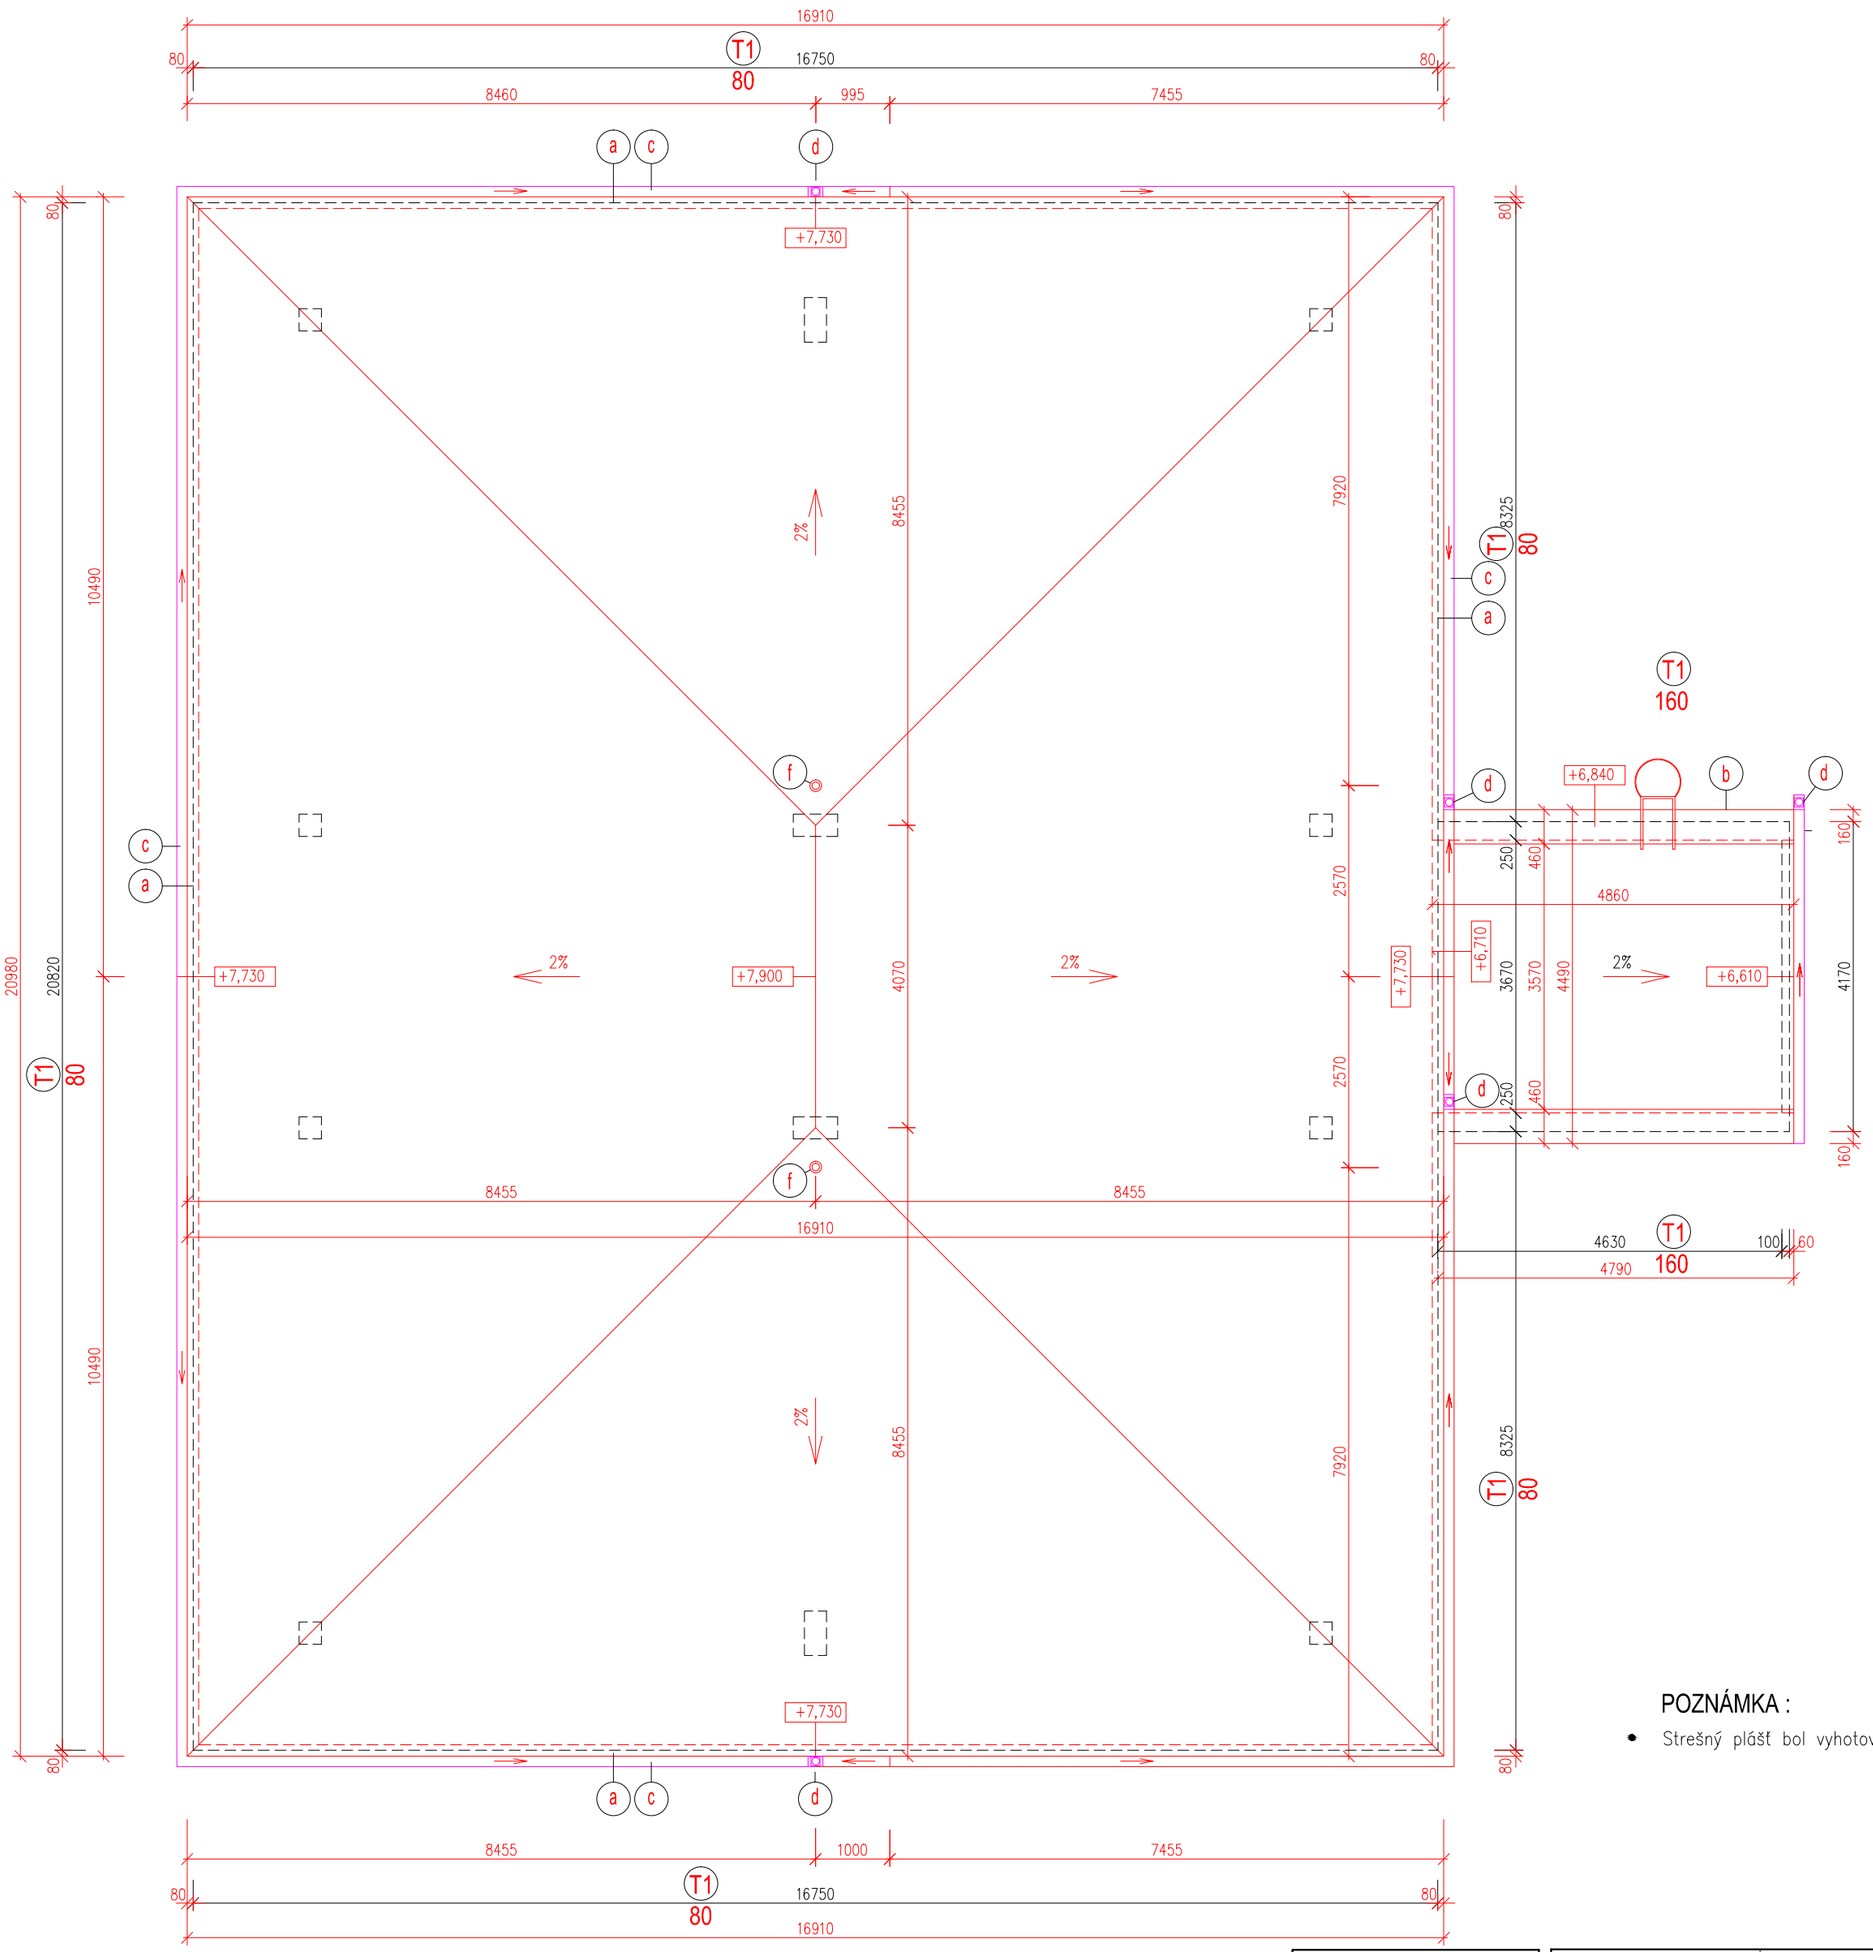

POZNÁMKA :

- Strešný plášť bol vyhotovený podla pôvodnej projektovej dokumenácie

HLAVNÝ RIEŠITEL ÚLOHY	ING. IMRICH CIGÁŇ, s.r.o., GOLIANOVA 58, 94911 NITRA
ZODP. PROJEKTANT	ING. IMRICH CIGÁŇ, GOLIANOVA 58, 94911 NITRA
INVESTOR	MESTO NITRA, ŠTEFÁNIKOVA 60
NÁZOV	PD ZŠ TULIPÁNOVÁ – PAVILÓN 3
	TULIPÁNOVÁ 1, NITRA
OBSAH	PÔDORYS STRECHY

ZAKÁZ. Č.	2475/2019/OVaR	
DRUH PD	REALIZAČNÝ PROJEKT	
ÚČEL PD	REALIZÁCIA STAVBY	
DÁTUM	01/2019	
PROFESIA	ARCHITEKTÚRA	
ČASŤ		
MIERKA	1:82,5	Č. VÝKRESU
FORMÁT	4 A4	A-SR 06