


LEGENDA MIESTNOSTÍ

Č.M.	NÁZOV MIESTNOSTI	PLOCHA (m²)
1.01	VSTUP – ZÁDVERIE	10,69
1.02	VSTUP – SCHODY	3,54
1.03	CHODBA	38,44
1.03a	KABINET I	38,44
1.04	KABINET II	38,44
1.04a	JAZYKOVÁ UČEBŇA	32,93
1.05	UČEBŇA II	58,90
1.06	UČEBŇA III	58,90
1.07	PREDSIEN' CHLAPCI	8,53
1.08	WC CHLAPCI	13,84
1.09	UPRATOVANIE	4,94
1.10	WC VOZIČKARI	2,75
1.11	WC UČITEĽIA	3,02
1.12	PREDSIEN' DIEVČATÁ	5,70
1.13	WC DIEVČATÁ	13,96
1.14	UPRATOVAČKA	1,72
1.15	VSTUP – VOZIČKARI	9,04

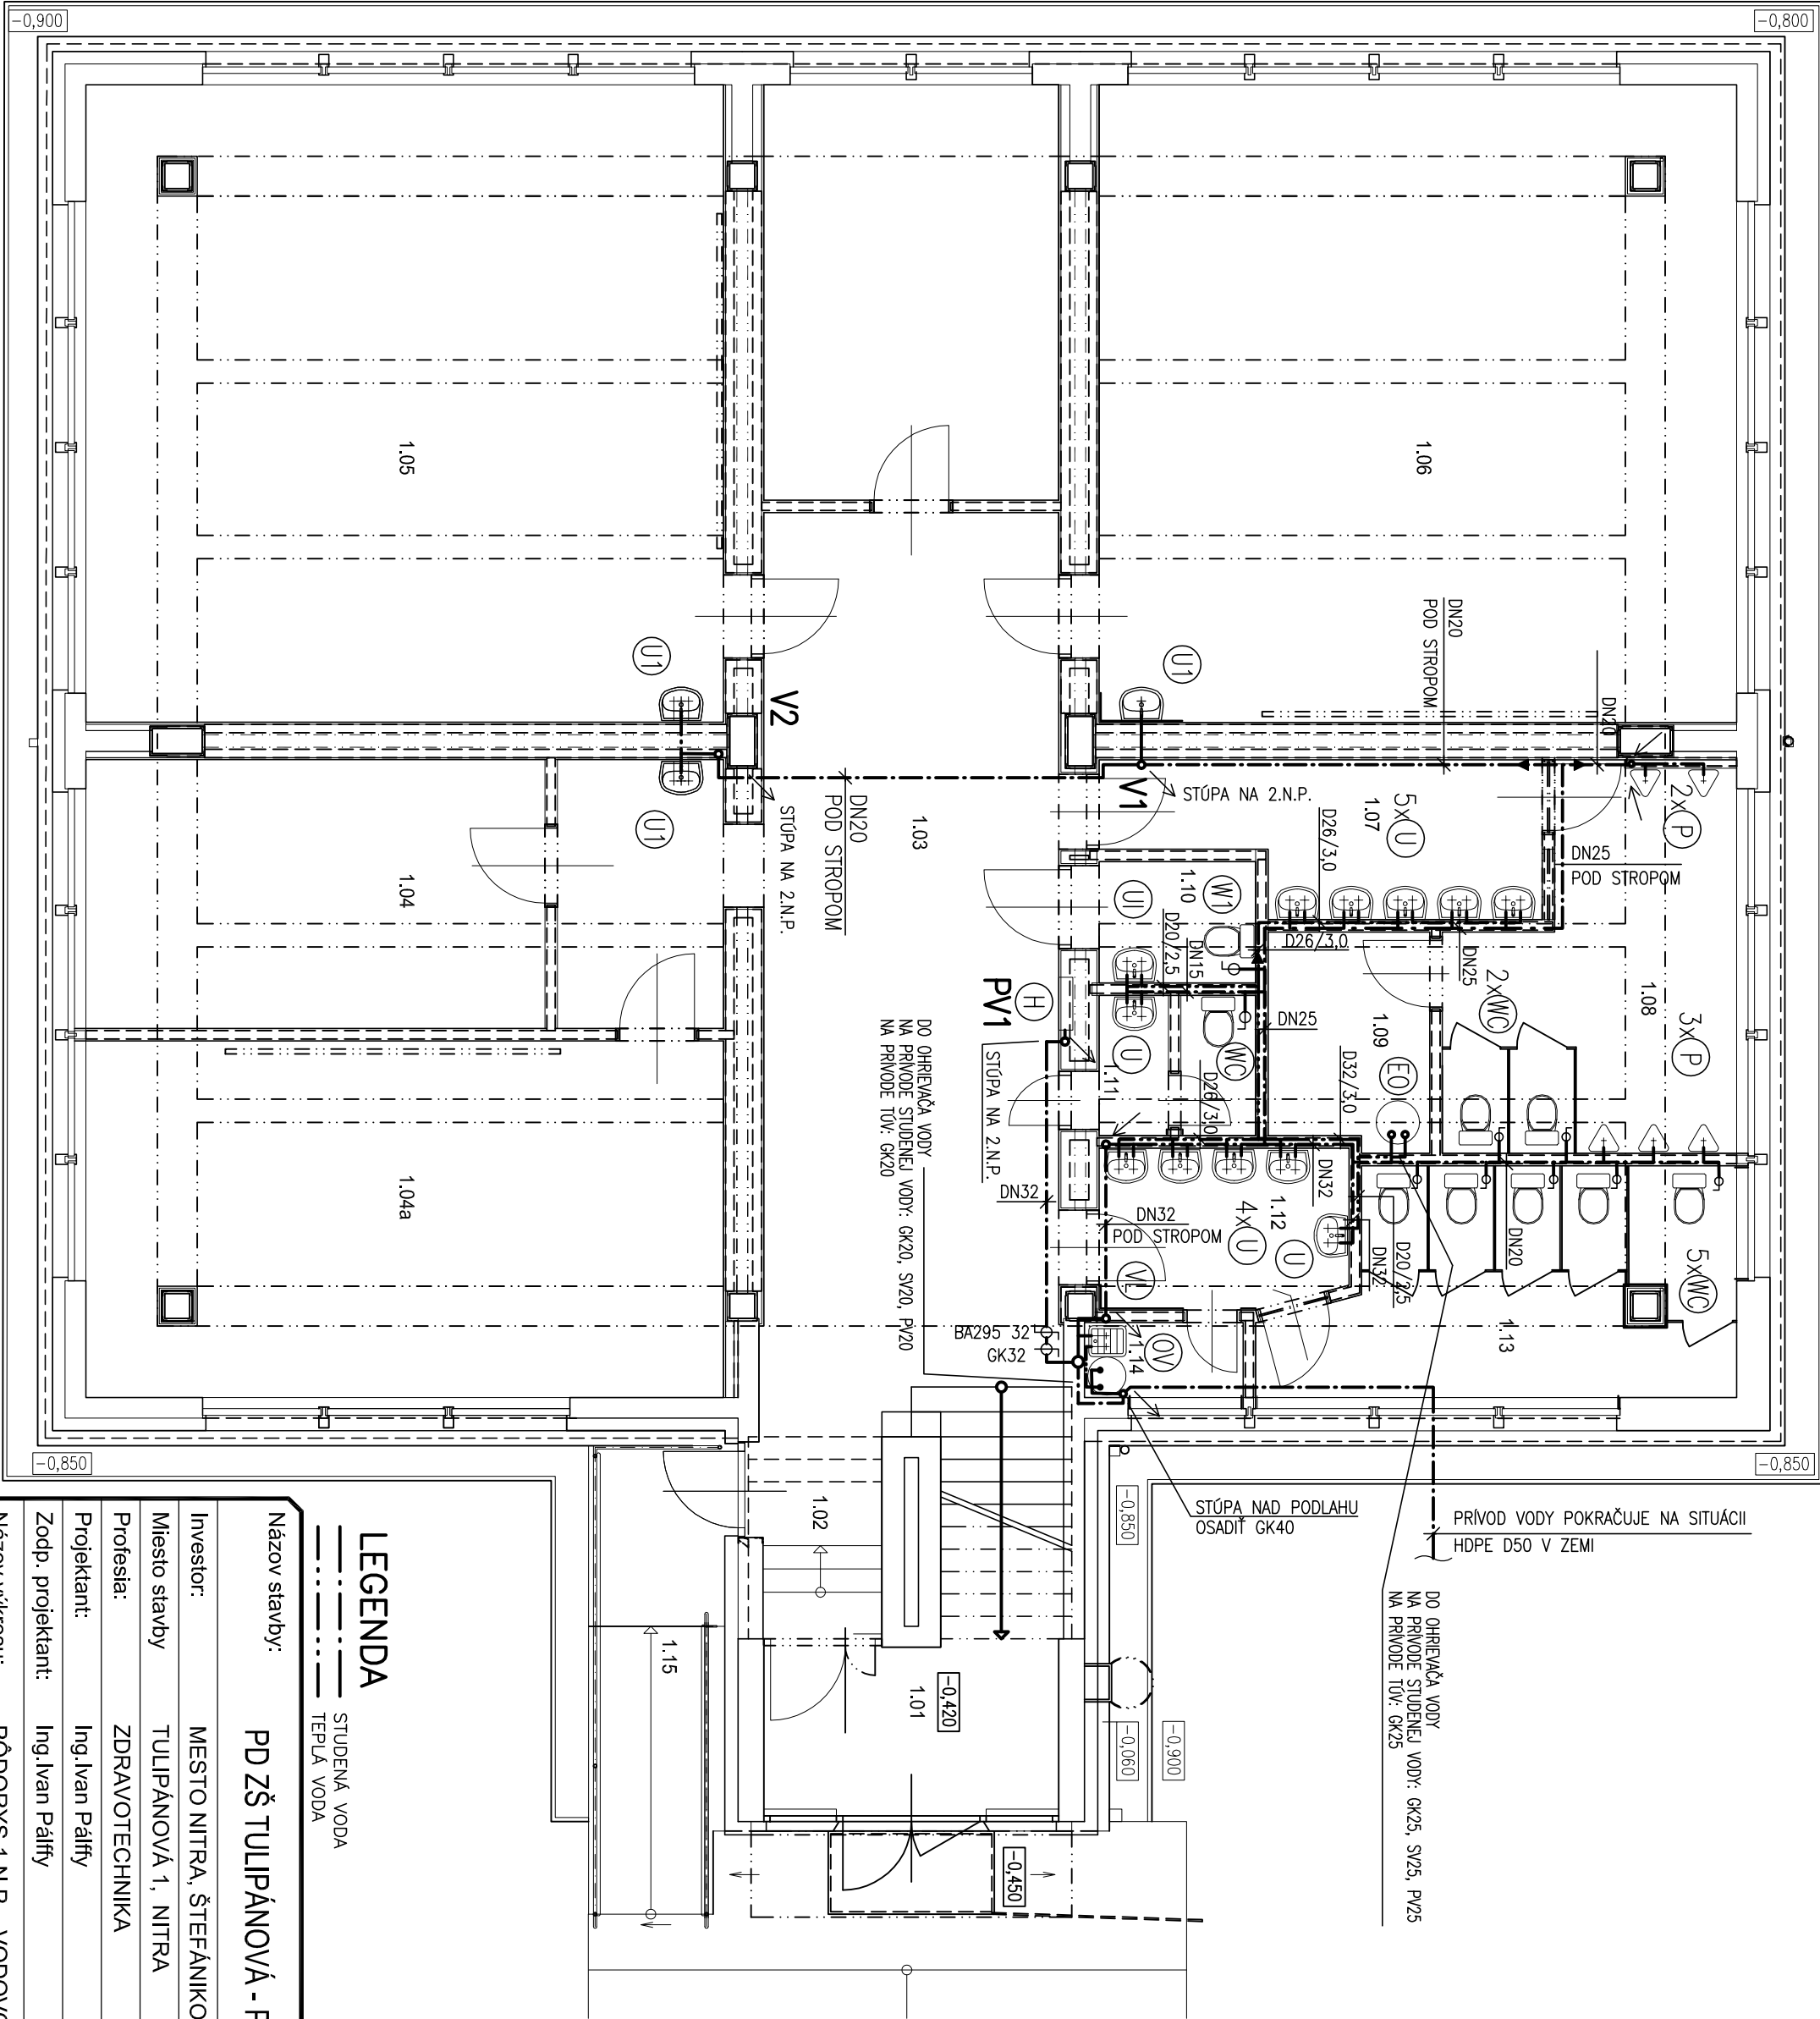

LEGENDA

STUDENÁ VODA

TEPLÁ VODA

OHREVAČA VODY

Názov stavby:	PD ZŠ TULIPÁNOVÁ - PAVILÓN 3	Ing.Pálffy Ivan Muráňino 25 949 11 Nitra
Investor:	MESTO NITRA, ŠTEFÁNIKOVÁ 60	IČO : 40687392 Mobil :0905/513 304
Miesto stavby	TULIPÁNOVÁ 1, NITRA	Dátum: 12/2019
Profesia:	ZDRAVOTECHNIKA	Meritko: 1:75
Projektant:	Ing.Ivan Pálffy	Stupeň PD: PSP
Zodp. projektant:	Ing.Ivan Pálffy	Číslo výkresu: V1
Názov výkresu:	PÔDORYS 1.N.P. - VODOVOD	