

Použitie v súlade s internými predpismi.


© SPP - distribúcia, a.s.
ZBGIS©, Úrad geodézie, kartografie a katastra Slovenskej republiky

M 1:3065



VYSVETLIVKY

- | | | |
|---------------|------------------|---------------------|
| NTL plynovod | STL2 plynovod | Elektrická prípojka |
| STL1 plynovod | VTL plynovod | Kábel PKO |
| | Zrušený plynovod | Anódové uzemnenie |

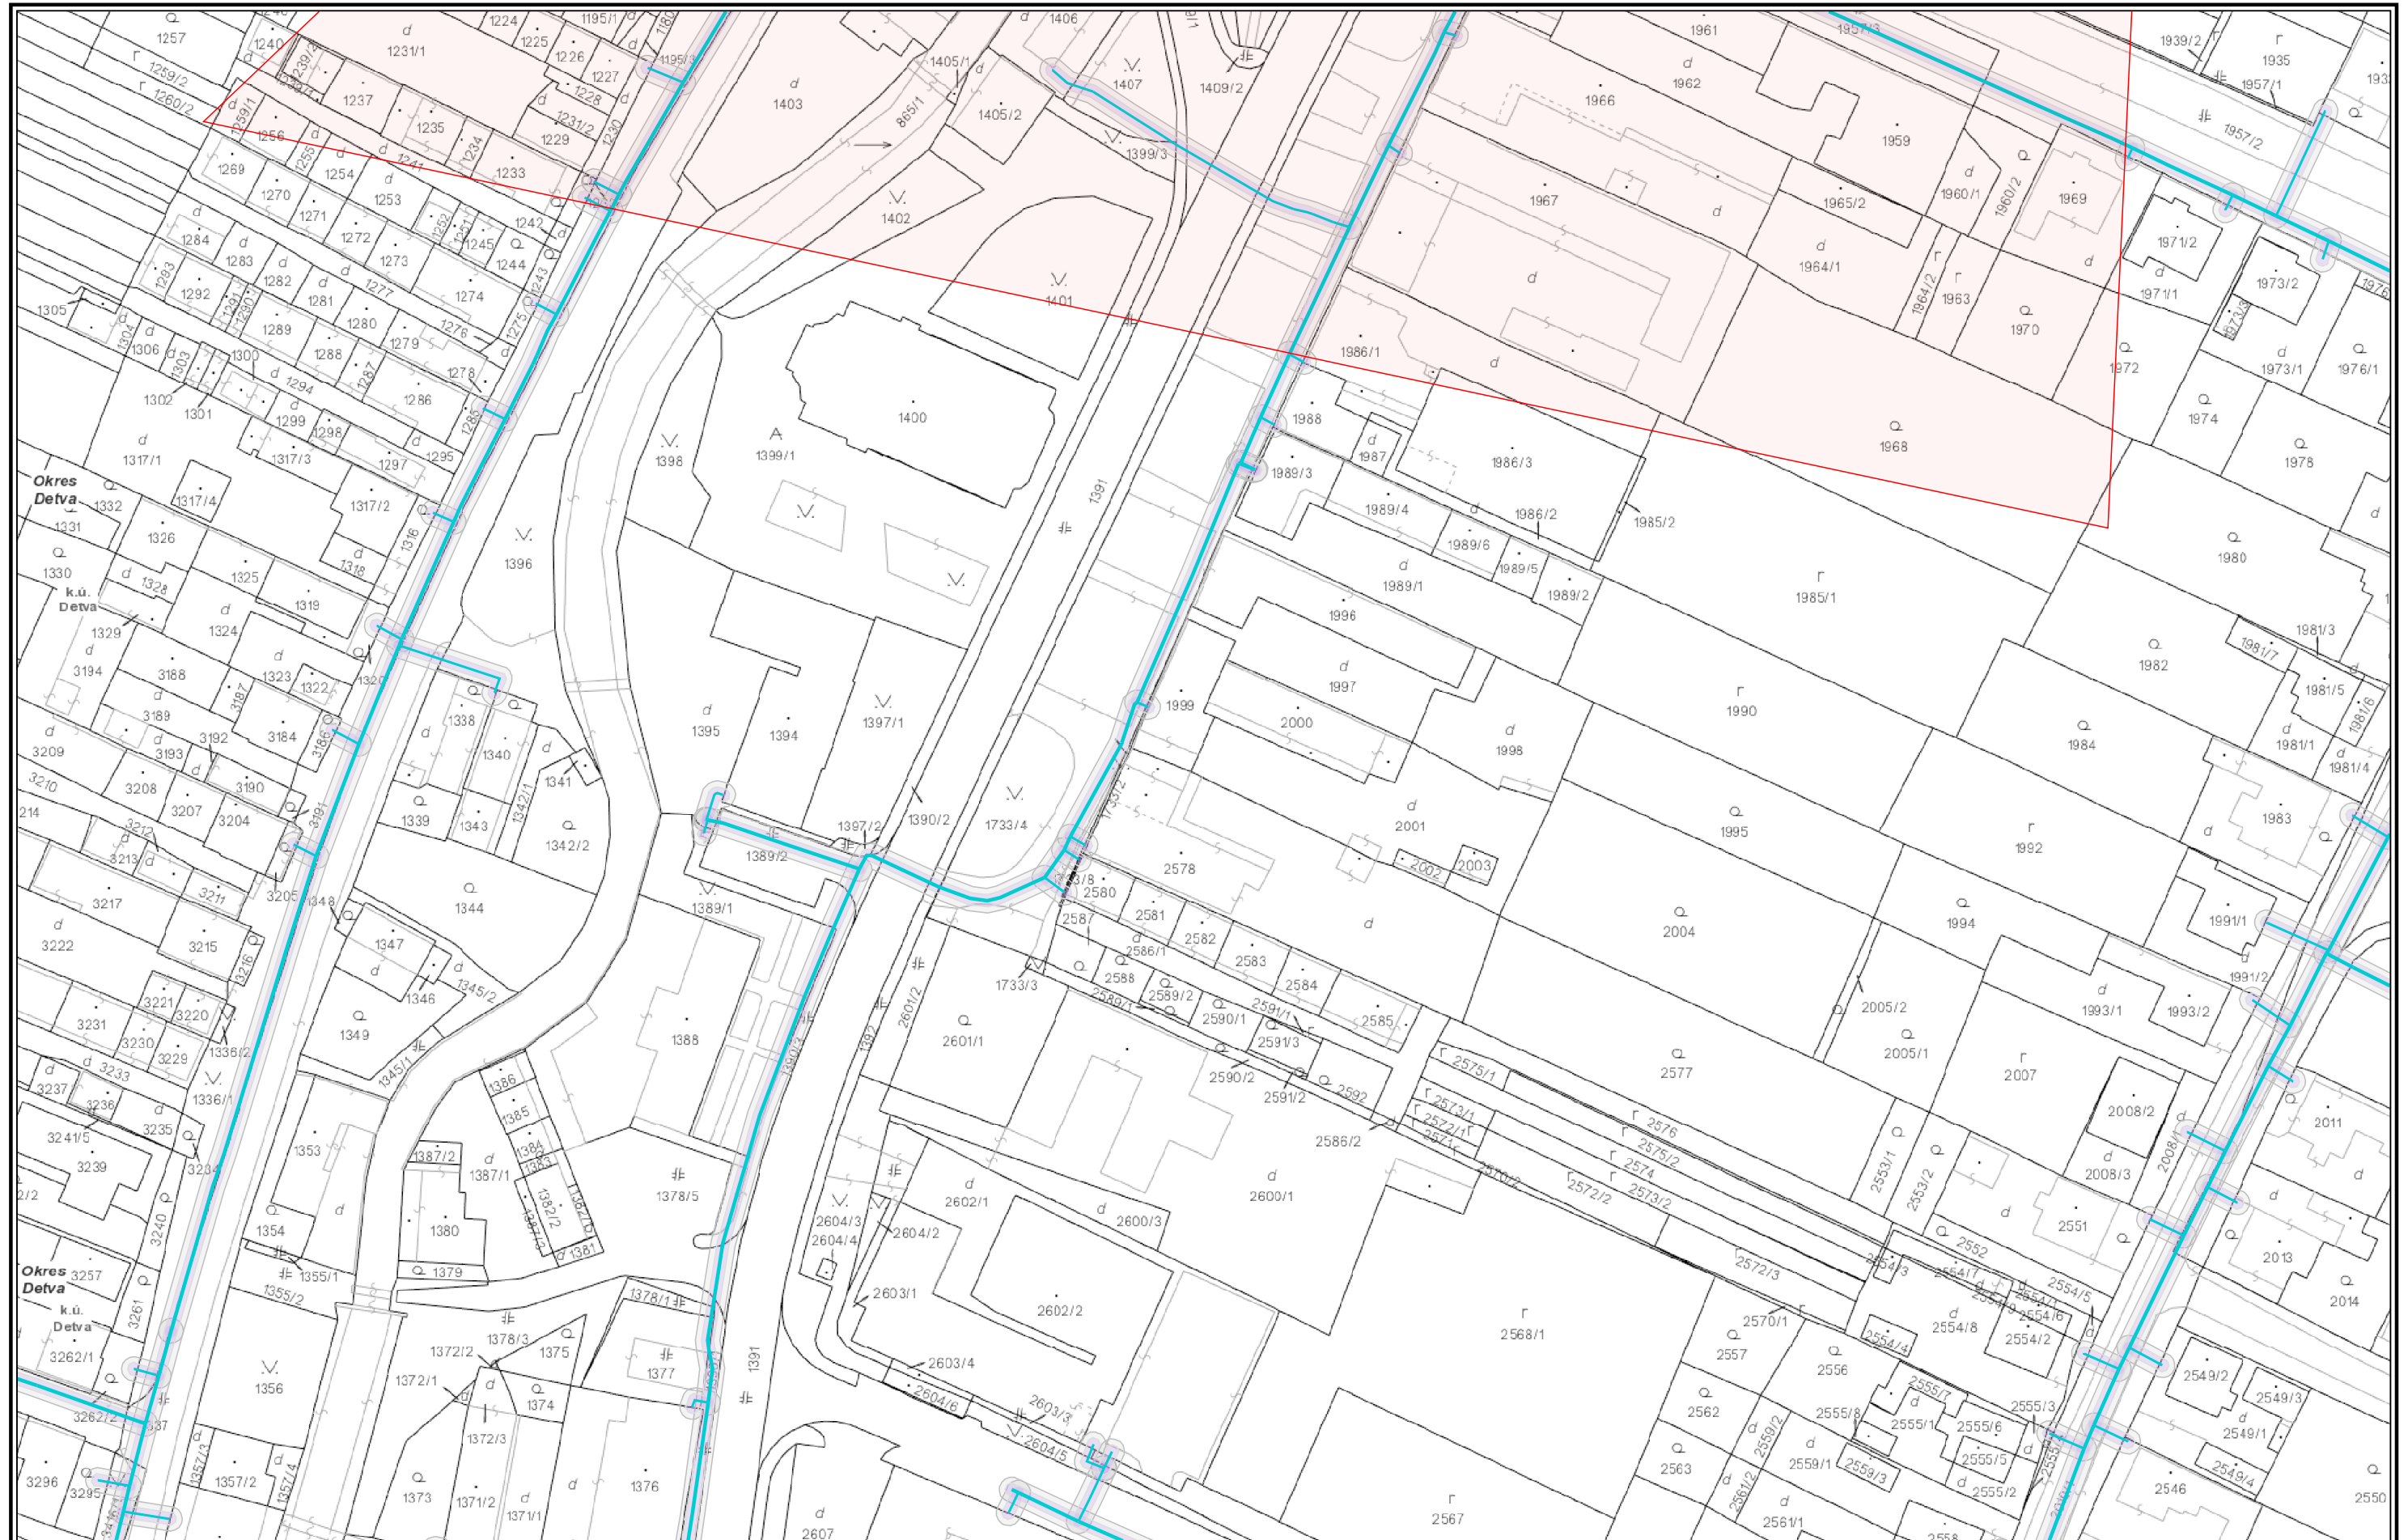


Použitie v súlade s internými predpismi.


© SPP - distribúcia, a.s.
ZBGIS©, Úrad geodézie, kartografie a katastra Slovenskej republiky

M 1:1000



VYSVETLIVKY

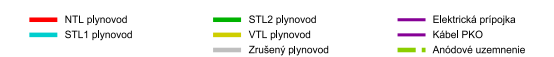

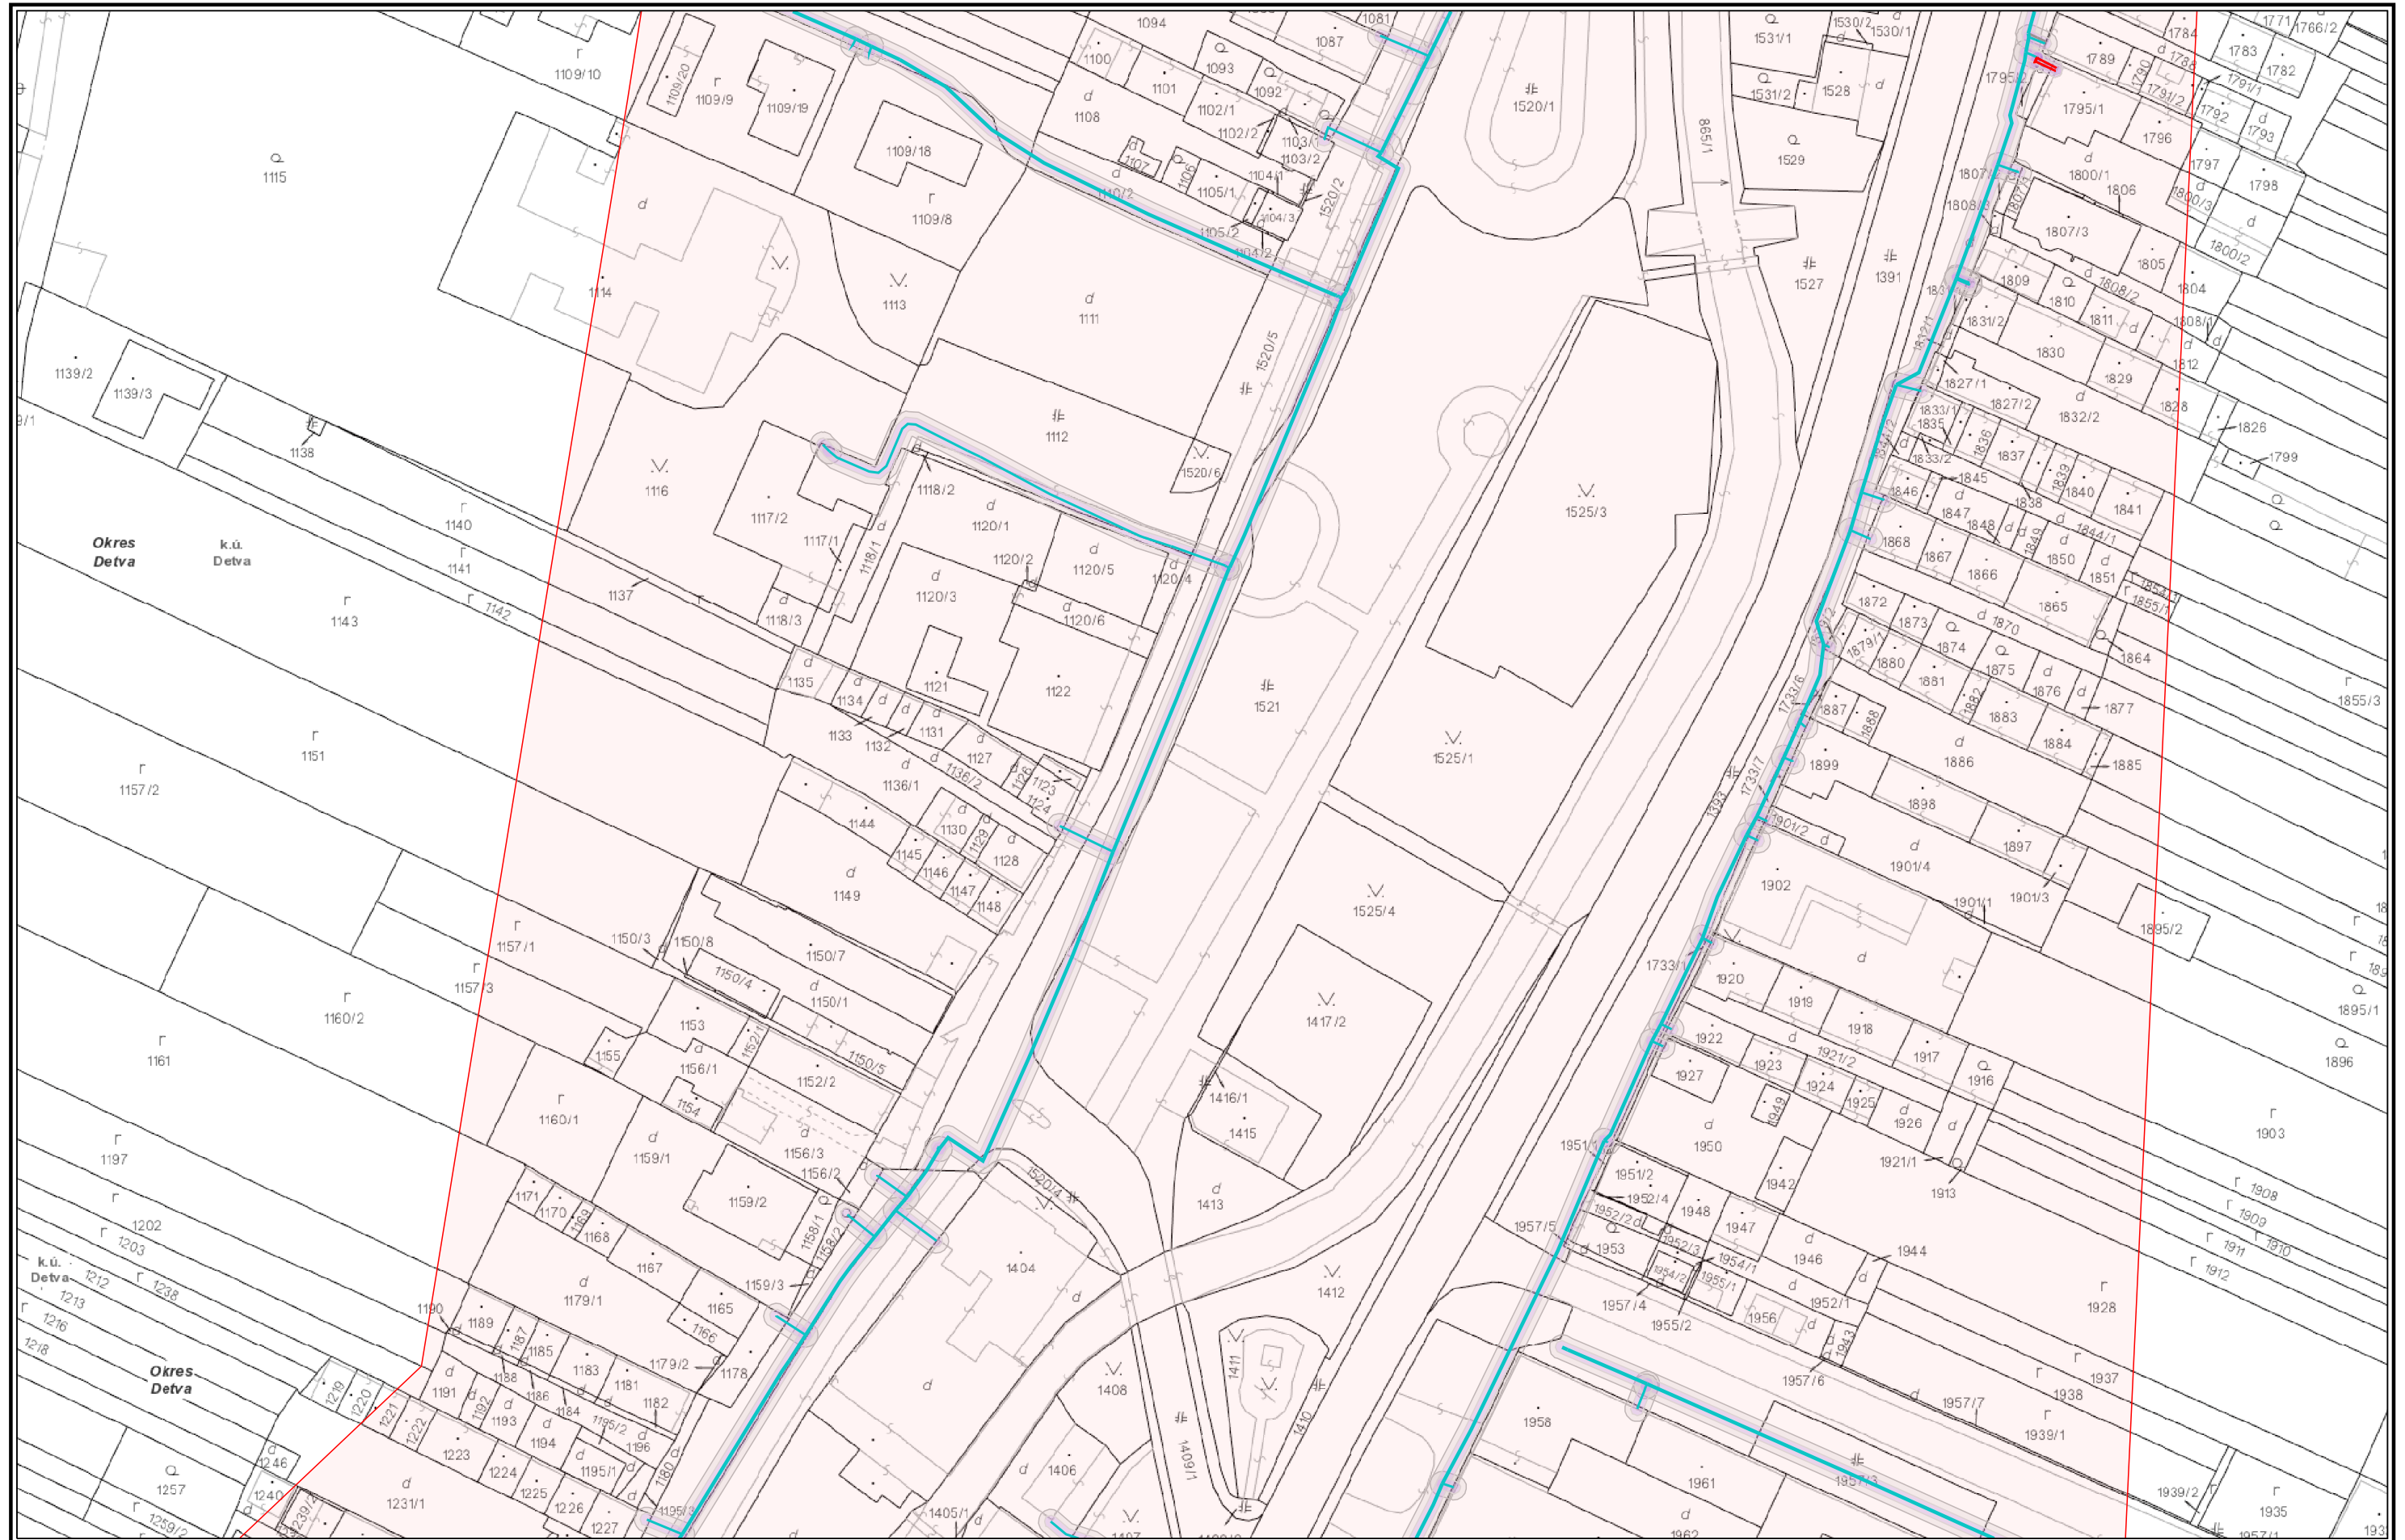

Použitie v súlade s internými predpismi.


© SPP - distribúcia, a.s.
ZBGIS©, Úrad geodézie, kartografie a katastra Slovenskej republiky

M 1:1000



VYSVETLIVKY

NTL plynovod	STL2 plynovod	Elektrická prípojka
STL1 plynovod	VTL plynovod	Kábel PKO
	Zrušený plynovod	Anódové uzemnenie

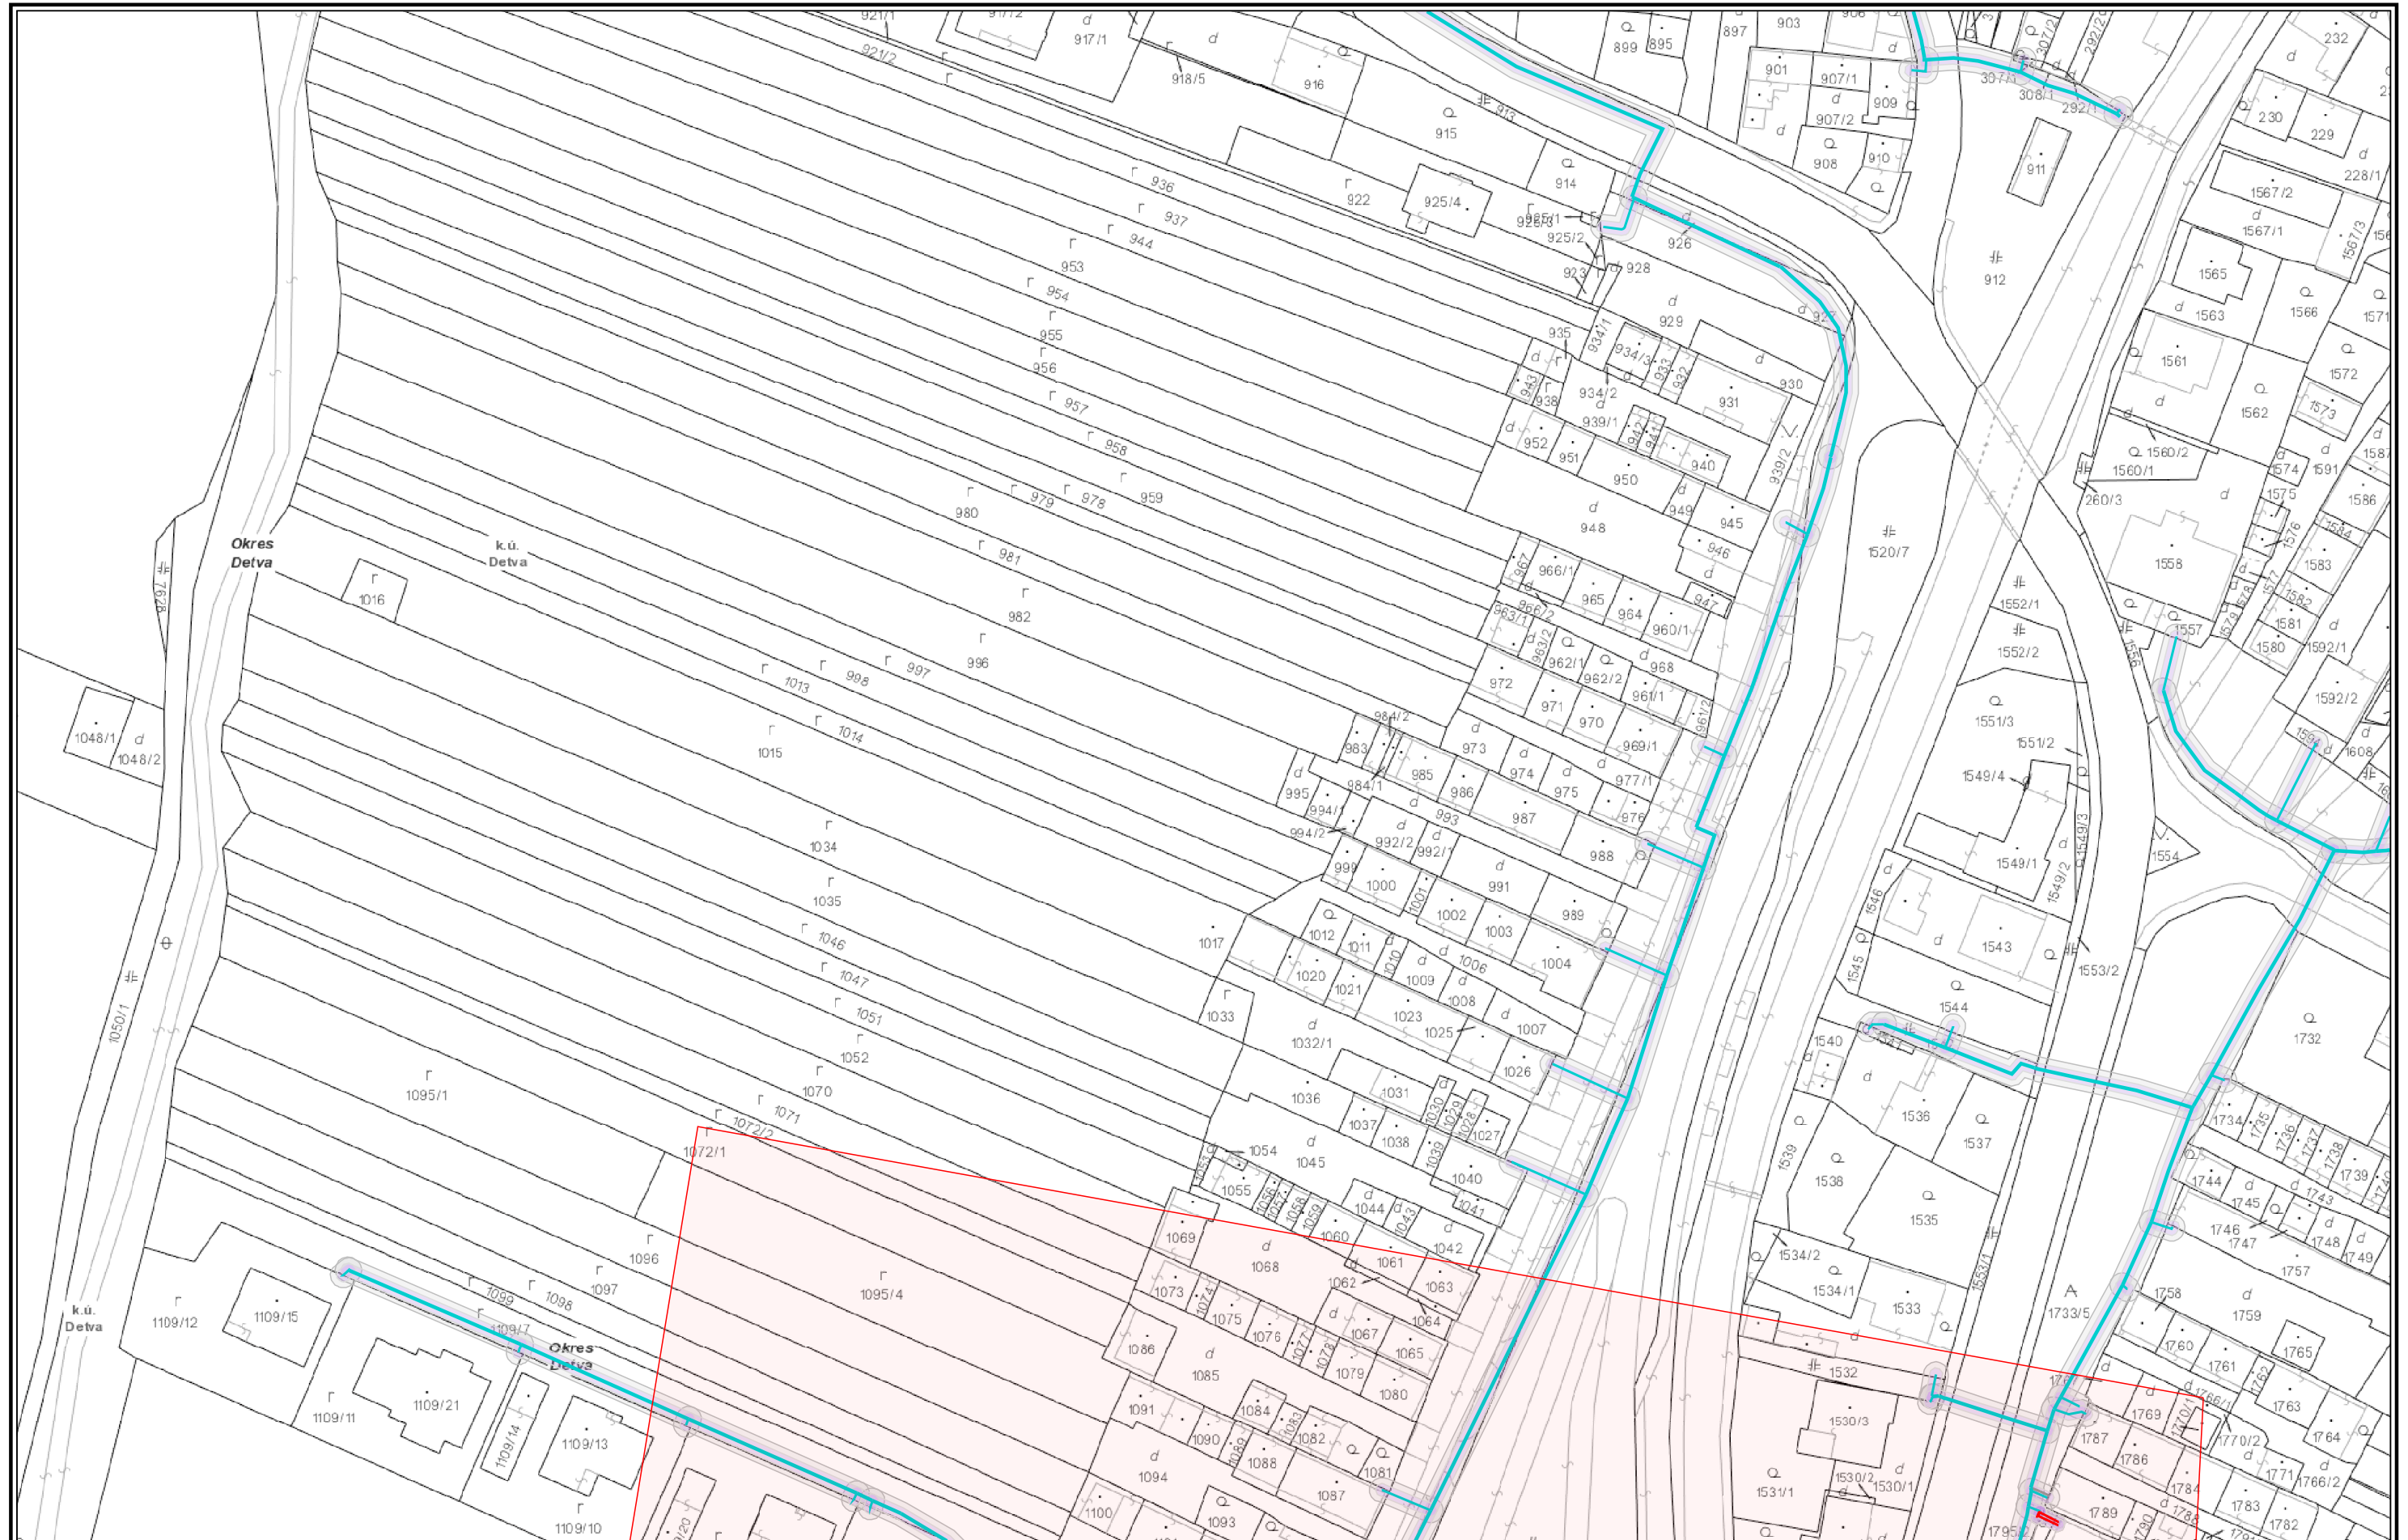

Použitie v súlade s internými predpismi.

© SPP - distribúcia, a.s.
ZBGIS©, Úrad geodézie, kartografie a katastra Slovenskej republiky

M 1:1000



VYSVETLIVKY

